PŮDORYS 2.NP

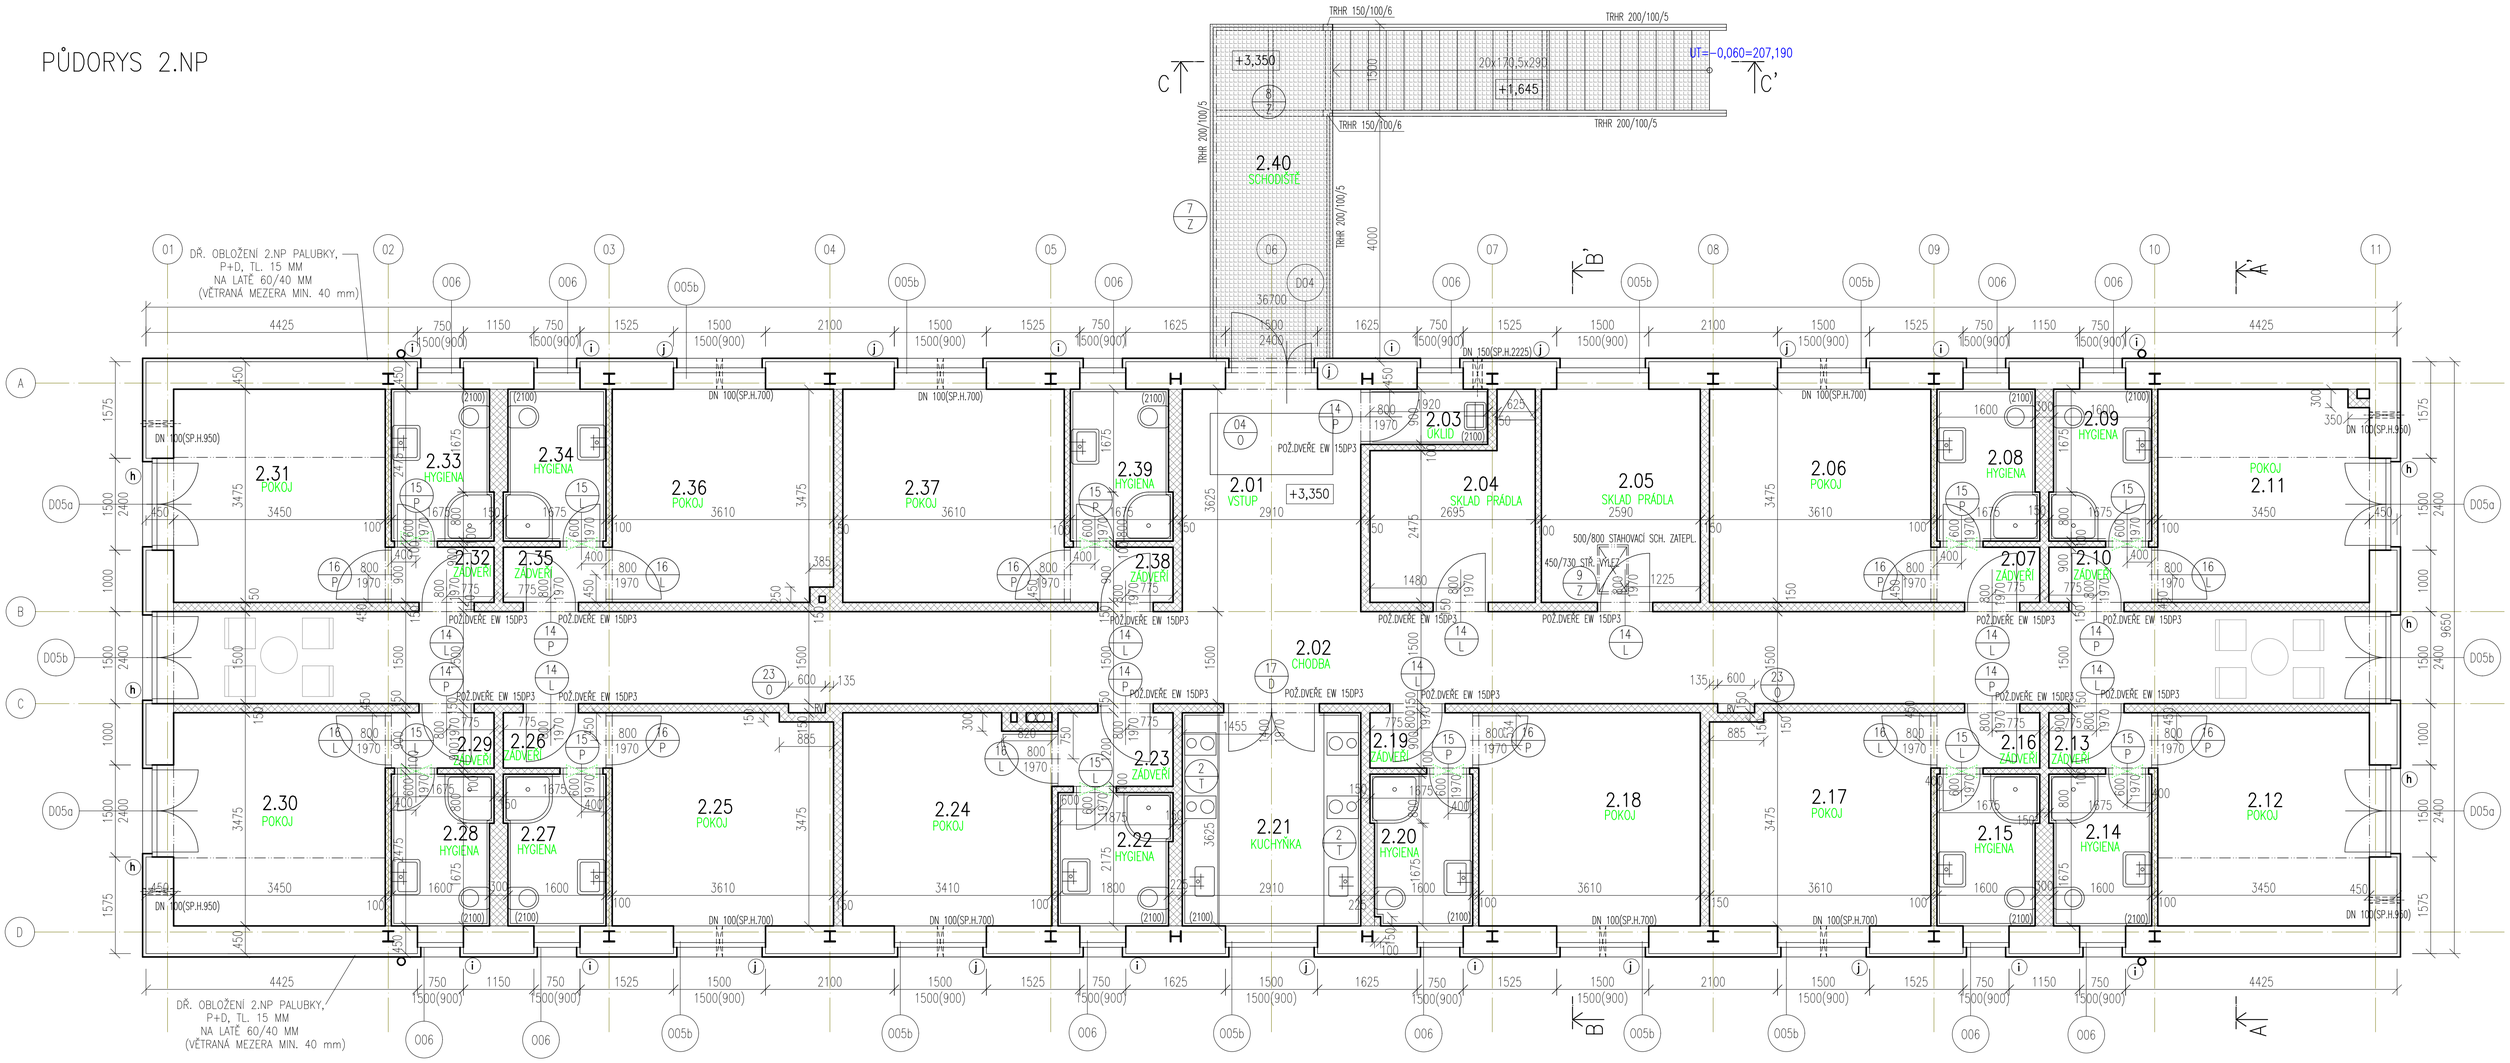

LEGENDA MATERIÁLU:

- OBVODOVÉ ZDIVO Z CIHELNÝCH TVAROVEK P8 PLNĚNÝCH MIN. VLNOU, TL. 450 MM, NA SYSTÉMOVÝ TMEL, U = 0,18 W/M2K
- STŘEDNÍ NOSNÉ STĚNY – ZDIVO Z AKUSTICKÝCH CIHELNÝCH TVAROVEK P15 TL. 250 MM, NA SYSTÉMOVOU MALTU (MVC 5,0)
- SÁDROKARTONOVÉ DVOJITĚ OPLÁŠTĚNÉ PŘÍČKY A PŘEDSTĚNY S MINER. VÝPLNÍ, S OCELOVÝM ROŠTĚM, VČETNĚ VÝZTUH PRO ZÁRUBNĚ, ZAŘIZOVACÍ PŘEDMĚTY A KOTVENÁ ZAŘÍZENÍ
- ZDĚNÉ PŘÍČKY 150 MM – ZDIVO Z PŘÍČKOVÝCH BLOKŮ MIN. P10, NA MC 10
- ŽELEZOBETONOVÉ KCE
- TEPELNÁ IZOLACE – TYP DLE JEDNOTLIVÝCH SKLADEB

LEGENDA PŘEKLADŮ:

- (h) 5xSYSTÉMOVÝ CIHLOBETONOVÝ PŘEKLAD 70/238 MM, DL. 1750 MM + EPS POLYSTYREN TL. 90 MM
- (i) PŘEKLAD JE TVOŘEN PRŮBĚŽNÝM MONOLITICKÝM ŽB NADPRAŽÍM 310/250 MM, VIZ. STATIKA, + ŠEDÝ XPS POLYSTYREN TL. 140 MM
- (j) PŘEKLAD JE TVOŘEN PRŮBĚŽNÝM MONOLITICKÝM ŽB NADPRAŽÍM 310/250 MM, VIZ. STATIKA, + ŠEDÝ XPS POLYSTYREN TL. 140 MM

LEGENDA MÍSTNOSTÍ:

OZN.	ÚČEL MÍSTNOSTI	PLOCHA (m^2)	SKL. PODL.	ÚPRAVA PODLAHY	ÚPRAVA STĚN	ÚPRAVA STROPŮ	ÚPRAVA SOKLU
2.01	VSTUP	10,9	P2.01	PVC VYS. ZATĚŽ	OM. SÁDROVÁ	SDK.POŽ.PODHLED S PAROZÁBRANOU	KERAM. SOKL
2.02	CHODBA	54,5	P2.01	PVC VYS. ZATĚŽ	OM. SÁDROVÁ	SDK.POŽ.PODHLED S PAROZÁBRANOU	KERAM. SOKL
2.03	ÚKLID	1,7	P2.03	DLAŽBA	OM. SÁDROVÁ KERAM. OBKLAD	SDK.POŽ.PODHLED S PAROZÁBRANOU	-
2.04	SKLAD PRÁDLA	7,3	P2.02	PVC	OM. SÁDROVÁ	SDK.POŽ.PODHLED S PAROZÁBRANOU	PVC. SOKL. LIŠTA
2.05	SKLAD PRÁDLA	9,0	P2.02	PVC	OM. SÁDROVÁ	SDK.POŽ.PODHLED S PAROZÁBRANOU	PVC. SOKL. LIŠTA
2.06	POKOJ	12,6	P2.02	PVC	OM. SÁDROVÁ	SDK.POŽ.PODHLED S PAROZÁBRANOU	PVC. SOKL. LIŠTA
2.07	ZÁDVEŘÍ	1,6	P2.02	PVC	OM. SÁDROVÁ	SDK.POŽ.PODHLED S PAROZÁBRANOU	PVC. SOKL. LIŠTA
2.08	HYGIENA	4,1	P2.03	DLAŽBA	OM. SÁDROVÁ KERAM. OBKLAD	SDK.POŽ.PODHLED S PAROZÁBRANOU	-
2.09	HYGIENA	4,1	P2.03	DLAŽBA	OM. SÁDROVÁ KERAM. OBKLAD	SDK.POŽ.PODHLED S PAROZÁBRANOU	-
2.10	ZÁDVEŘÍ	1,6	P2.02	PVC	OM. SÁDROVÁ	SDK.POŽ.PODHLED S PAROZÁBRANOU	PVC. SOKL. LIŠTA
2.11	POKOJ	12,5	P2.02	PVC	OM. SÁDROVÁ	SDK.POŽ.PODHLED S PAROZÁBRANOU	PVC. SOKL. LIŠTA
2.12	POKOJ	12,5	P2.02	PVC	OM. SÁDROVÁ	SDK.POŽ.PODHLED S PAROZÁBRANOU	PVC. SOKL. LIŠTA
2.13	ZÁDVEŘÍ	1,6	P2.02	PVC	OM. SÁDROVÁ	SDK.POŽ.PODHLED S PAROZÁBRANOU	PVC. SOKL. LIŠTA
2.14	HYGIENA	4,1	P2.03	DLAŽBA	OM. SÁDROVÁ KERAM. OBKLAD	SDK.POŽ.PODHLED S PAROZÁBRANOU	-
2.15	HYGIENA	4,1	P2.03	DLAŽBA	OM. SÁDROVÁ KERAM. OBKLAD	SDK.POŽ.PODHLED S PAROZÁBRANOU	-
2.16	ZÁDVEŘÍ	1,6	P2.02	PVC	OM. SÁDROVÁ	SDK.POŽ.PODHLED S PAROZÁBRANOU	PVC. SOKL. LIŠTA
2.17	POKOJ	12,6	P2.02	PVC	OM. SÁDROVÁ	SDK.POŽ.PODHLED S PAROZÁBRANOU	PVC. SOKL. LIŠTA
2.18	POKOJ	12,6	P2.02	PVC	OM. SÁDROVÁ	SDK.POŽ.PODHLED S PAROZÁBRANOU	PVC. SOKL. LIŠTA
2.19	ZÁDVEŘÍ	1,6	P2.02	PVC	OM. SÁDROVÁ	SDK.POŽ.PODHLED S PAROZÁBRANOU	PVC. SOKL. LIŠTA
2.20	HYGIENA	4,1	P2.03	DLAŽBA	OM. SÁDROVÁ KERAM. OBKLAD	SDK.POŽ.PODHLED S PAROZÁBRANOU	-
2.21	KUCHYŇKA	10,1	P2.01	PVC VYS. ZATĚŽ	OM. SÁDROVÁ KERAM. OBKLAD	SDK.POŽ.PODHLED S PAROZÁBRANOU	-
2.22	HYGIENA	4,0	P2.03	DLAŽBA	OM. SÁDROVÁ KERAM. OBKLAD	SDK.POŽ.PODHLED S PAROZÁBRANOU	-
2.23	ZÁDVEŘÍ	2,3	P2.02	PVC	OM. SÁDROVÁ	SDK.POŽ.PODHLED S PAROZÁBRANOU	PVC. SOKL. LIŠTA
2.24	POKOJ	11,6	P2.02	PVC	OM. SÁDROVÁ	SDK.POŽ.PODHLED S PAROZÁBRANOU	PVC. SOKL. LIŠTA
2.25	POKOJ	12,6	P2.02	PVC	OM. SÁDROVÁ	SDK.POŽ.PODHLED S PAROZÁBRANOU	PVC. SOKL. LIŠTA
2.26	ZÁDVEŘÍ	1,6	P2.02	PVC	OM. SÁDROVÁ	SDK.POŽ.PODHLED S PAROZÁBRANOU	PVC. SOKL. LIŠTA
2.27	HYGIENA	4,1	P2.03	DLAŽBA	OM. SÁDROVÁ KERAM. OBKLAD	SDK.POŽ.PODHLED S PAROZÁBRANOU	-
2.28	HYGIENA	4,1	P2.03	DLAŽBA	OM. SÁDROVÁ KERAM. OBKLAD	SDK.POŽ.PODHLED S PAROZÁBRANOU	-
2.29	ZÁDVEŘÍ	1,6	P2.02	PVC	OM. SÁDROVÁ	SDK.POŽ.PODHLED S PAROZÁBRANOU	PVC. SOKL. LIŠTA
2.30	POKOJ	12,5	P2.02	PVC	OM. SÁDROVÁ	SDK.POŽ.PODHLED S PAROZÁBRANOU	PVC. SOKL. LIŠTA
2.31	POKOJ	12,5	P2.02	PVC	OM. SÁDROVÁ	SDK.POŽ.PODHLED S PAROZÁBRANOU	PVC. SOKL. LIŠTA
2.32	ZÁDVEŘÍ	1,6	P2.02	PVC	OM. SÁDROVÁ	SDK.POŽ.PODHLED S PAROZÁBRANOU	PVC. SOKL. LIŠTA
2.33	HYGIENA	4,1	P2.03	DLAŽBA	OM. SÁDROVÁ KERAM. OBKLAD	SDK.POŽ.PODHLED S PAROZÁBRANOU	-
2.34	HYGIENA	4,1	P2.03	DLAŽBA	OM. SÁDROVÁ KERAM. OBKLAD	SDK.POŽ.PODHLED S PAROZÁBRANOU	-
2.35	ZÁDVEŘÍ	1,6	P2.02	PVC	OM. SÁDROVÁ	SDK.POŽ.PODHLED S PAROZÁBRANOU	PVC. SOKL. LIŠTA
2.36	POKOJ	12,6	P2.02	PVC	OM. SÁDROVÁ	SDK.POŽ.PODHLED S PAROZÁBRANOU	PVC. SOKL. LIŠTA
2.37	POKOJ	12,6	P2.02	PVC	OM. SÁDROVÁ	SDK.POŽ.PODHLED S PAROZÁBRANOU	PVC. SOKL. LIŠTA
2.38	ZÁDVEŘÍ	1,6	P2.02	PVC	OM. SÁDROVÁ	SDK.POŽ.PODHLED S PAROZÁBRANOU	PVC. SOKL. LIŠTA
2.39	HYGIENA	4,1	P2.03	DLAŽBA	OM. SÁDROVÁ KERAM. OBKLAD	SDK.POŽ.PODHLED S PAROZÁBRANOU	-
2.40	SCHODIŠTĚ	19,0	P2.04	PROTIOKL. POROROŠTY	-	-	-

POZNÁMKY:

POLOHU PROSTUPŮ STŘEŠNÍ KCÍ PŘIZPŮSOBIT SKUTEČNÉMU ROZMÍSTĚNÍ PRVKŮ KROVU

ODVĚTRÁNÍ SOCIÁLNÍCH ZAŘÍZENÍ ŘEŠÍ ODDÍL VZDUCHOTECHNIKY

V MÍSTNOSTECH 2.08, 2.09, 2.14, 2.15, 2.20, 2.21, 2.22, 2.27, 2.28, 2.33, 2.34, 2.39 POUŽÍT DO H=2000 MM POD OBKLAD HYDROIZOLAČNÍ STĚRKU NA PODKL. PENETRAČNÍ NÁTĚR,

DÁLE ZDE POUŽÍT SÁDROKARTONOVÉ IMPREGNOVANÉ DESKY, DO PODHLEDU POUŽÍT TAKTÉŽ IMPREGNOVANÉ DESKY

PAROZÁBRANA BUDE POUŽITA VE VŠECH PODHLEDECH (I TĚCH ŠIKMÝCH) VE 2.NP

DVEŘE BEZ PRAHŮ BUDOU OPATŘENY PŘECHODOVÝMI ELOXOVÝMI LIŠTAMI, NEBUDE UVÁDĚNO ZNOVU VE VÝPISU PRVKŮ!

PŘI OSAZOVÁNÍ ZÁRUBNÍ VE TŘEBA POČÍTAT S 5 mm MEZEROU MEZI DVEŘNÍM KŘÍDLEM A ČISTOU PODLAHOU

PO OSAZENÍ TĚSNÝCH OKEN JE NUTNÉ POUČIT UŽIVATELE OBJEKTU O VHODNÉM ZPŮSOBU VĚTRÁNÍ.

ODVĚTRÁNÍ SOCIÁLNÍCH ZAŘÍZENÍ ŘEŠÍ ODDÍL VZDUCHOTECHNIKY

OTVORY VE STĚNÁCH PRO VZD – ČISTÉ OTVORY BEZ IZOLACE – KOORDINOVAT NA STAVBĚ S VZD.

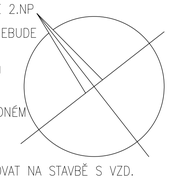

Generální projektant:

PRODIN

0,000=207,250

PRODIN A.S.
JIRÁSKOVA 169
530 02 PARDUBICE
WWW.PRODIN.CZ
DIČ: CZ25292161
IČO: 25292161

Zpracovatel dílčí části dokumentace: Souřadnicový systém S-JTSK, Výškový systém Bpv

Vypracoval: ing. M. Procházka	Zodp. projektant: ing. Michal Procházka	Kontroloval: ing. Pavel Janda
Kraj: Pardubický	Traťový úsek/Obec: Kladruby nad Labem	
Investor: Národní hřebčín Kladruby nad Labem, s.p.o.		

Akce:

PROVOZNĚ STRAVOVACÍ OBJEKT - DOKUMENTACE PRO PROVEDENÍ STAVBY

SO 01 PROVOZNĚ STRAVOVACÍ OBJEKT

Formát	–
Datum	07/2016
Účel	DPS
Č. zakázky	3110-16-091
Změna	Č. kopie
Měřítko	1:50
Část dokumentace	Č. výkresu
D.1.1.	03

Obsah výkresu: PŮDORYS 2.NP