


#### LEGENDA MATERIÁLU:

- 1 KRYTINA TAŠKOVÁ – PÁLENÁ – BOBROVKA V KORUNOVÉM KRYTÍ
- 2 VÝPLNĚ OTVORŮ PLASTOVÉ A HLINÍKOVÉ S FOLIÍ V DEKORU DŘEVA
- 3 PASTOVITÁ FASÁDNÍ OMÍTKA
- 4 DŘEVĚNÝ OBKLAD – LAZUROVANÉ PALUBKY
- 5 SOKL – UMĚLÝ NATAHOVANÝ KÁMEN
- 6 KLEMPÍŘSKÉ PRVKY – TITANZINKOVÝ PLECH TL. 0,7 mm
- 7 TITANZINKOVÁ PLECHOVÁ KRYTINA TL. 0,7 mm

#### POZNÁMKY:

BAREVNOST JE ŘEŠENA NA VÝKRESE BAREVNÉHO ŘEŠENÍ

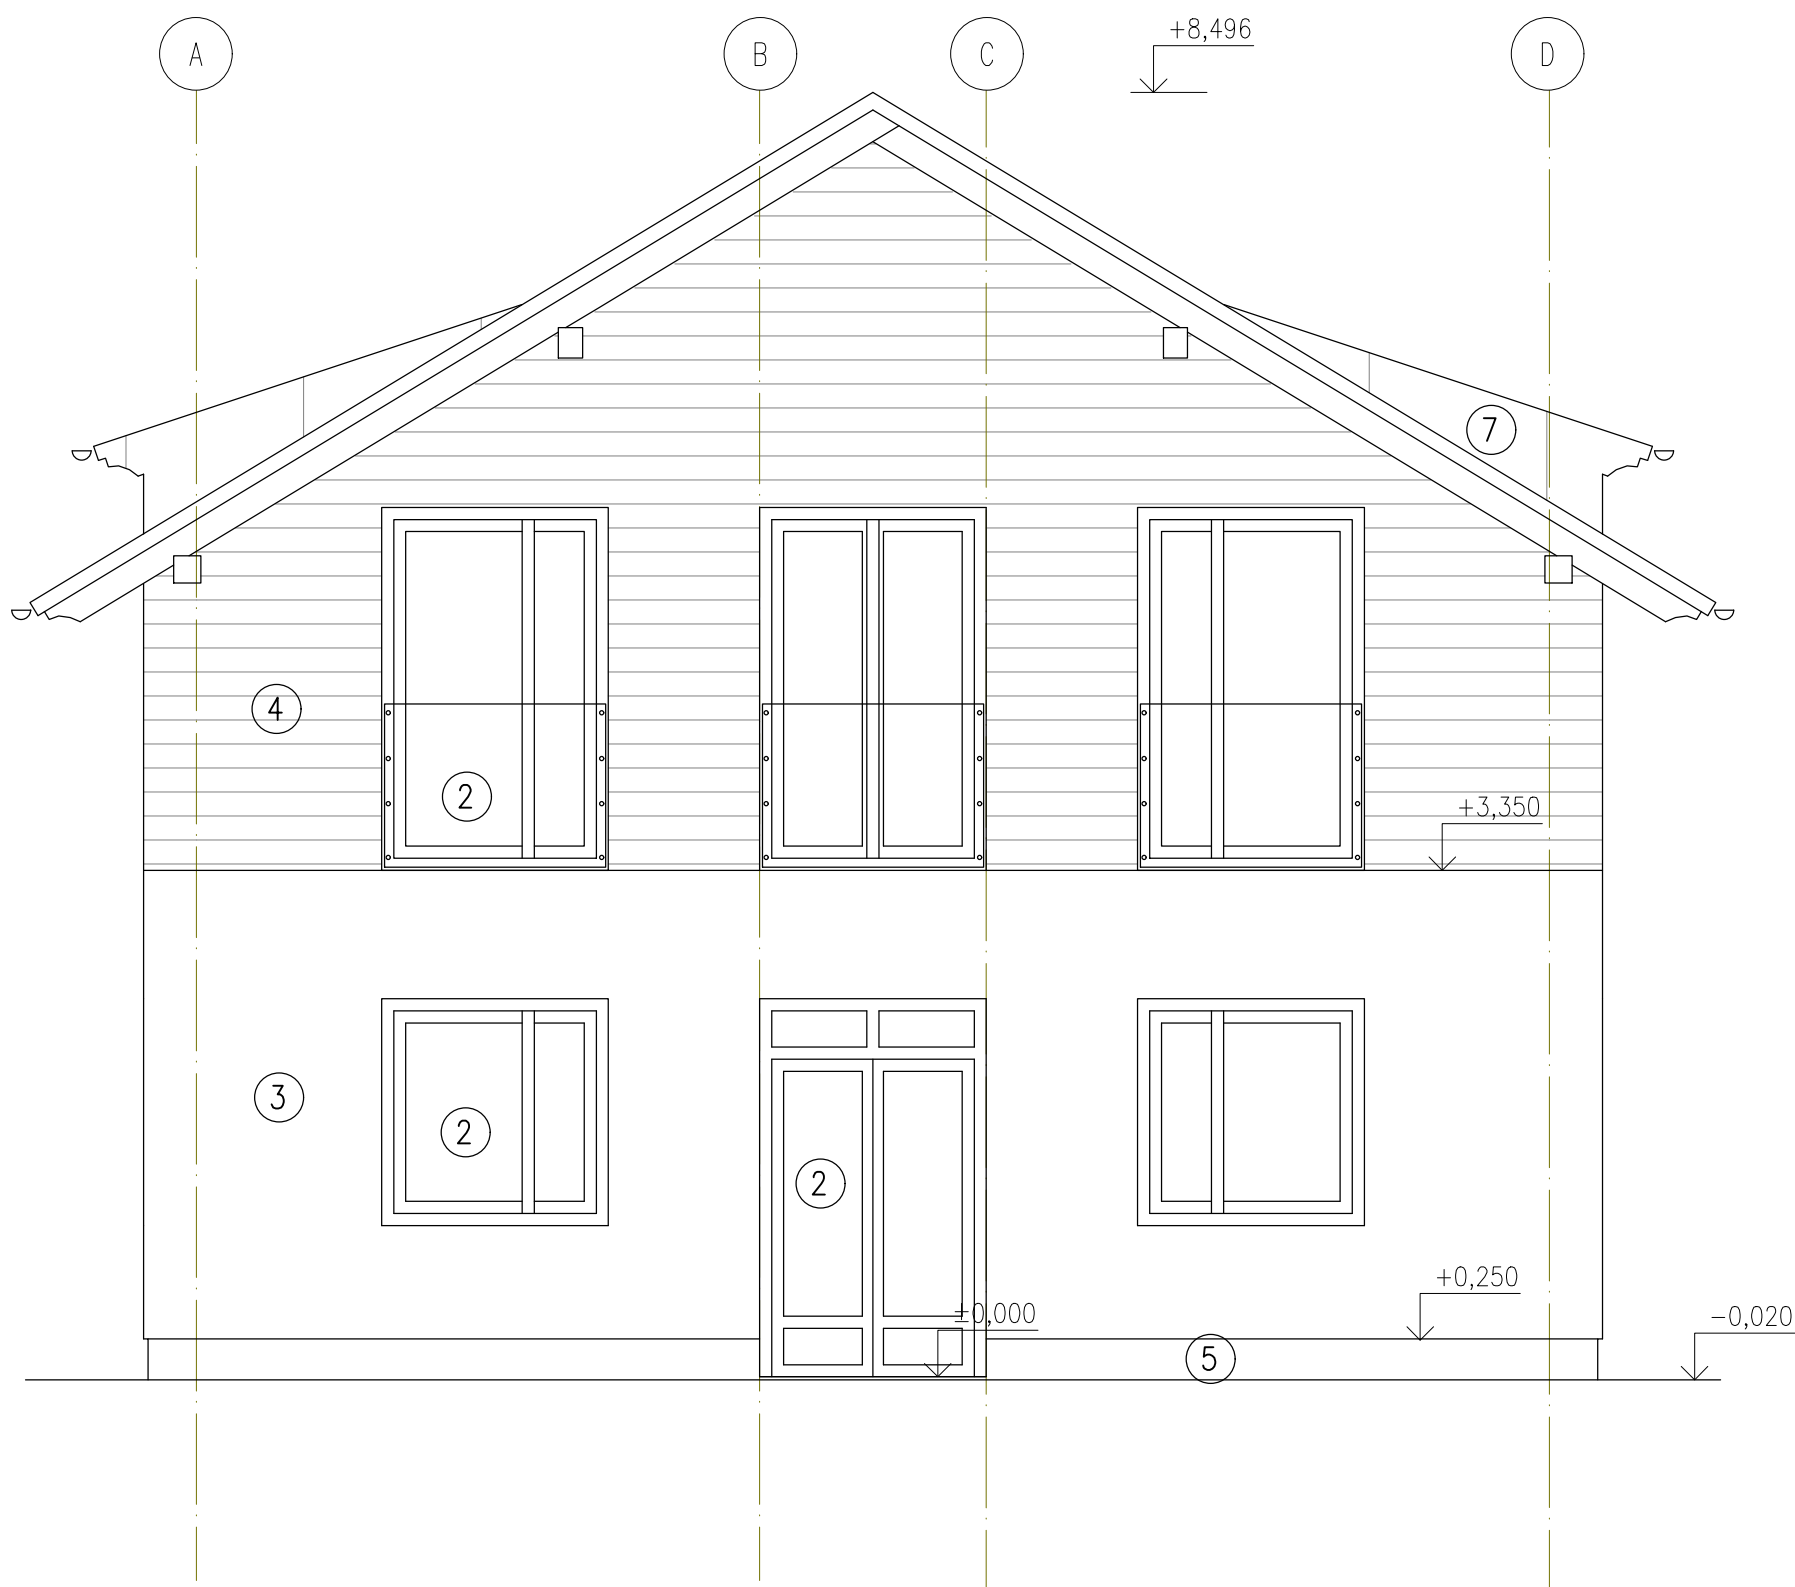

0,000=207,250

Generální projektant:



PRODIN A.S.  
JIRÁSKOVA 160  
530 02 PARDUBICE

WWW.PRODIN.CZ

DIČ: CZ25292161

IDČ: 25292161

Zpracovatel dílčích částí dokumentace:

Vypracoval:

ing. M. Procházka

Kraj:

Pardubický

Investor:

Národní hřebčín Kladruby nad Labem, s.p.o.

Účel:

PROVOZNĚ STRAVOVACÍ OBJEKT - DOKUMENTACE PRO

PROVEDENÍ STAVBY

SO 01 PROVOZNĚ STRAVOVACÍ OBJEKT

Obsah výkresu:

POHLEDY

0,000=207,250

Generální projektant:

Vypracoval:

ing. M. Procházka

Kraj:

Pardubický

Investor:

Národní hřebčín Kladruby nad Labem, s.p.o.

Účel:

PROVOZNĚ STRAVOVACÍ OBJEKT - DOKUMENTACE PRO

PROVEDENÍ STAVBY

SO 01 PROVOZNĚ STRAVOVACÍ OBJEKT

Obsah výkresu:

POHLEDY



Formát:

Datum:

Účel:

Č. zakázky:

Změna:

HPřítka:

Obsah výkresu:

POHLEDY

06