



DETAIL OKAPOVÉ HRANY

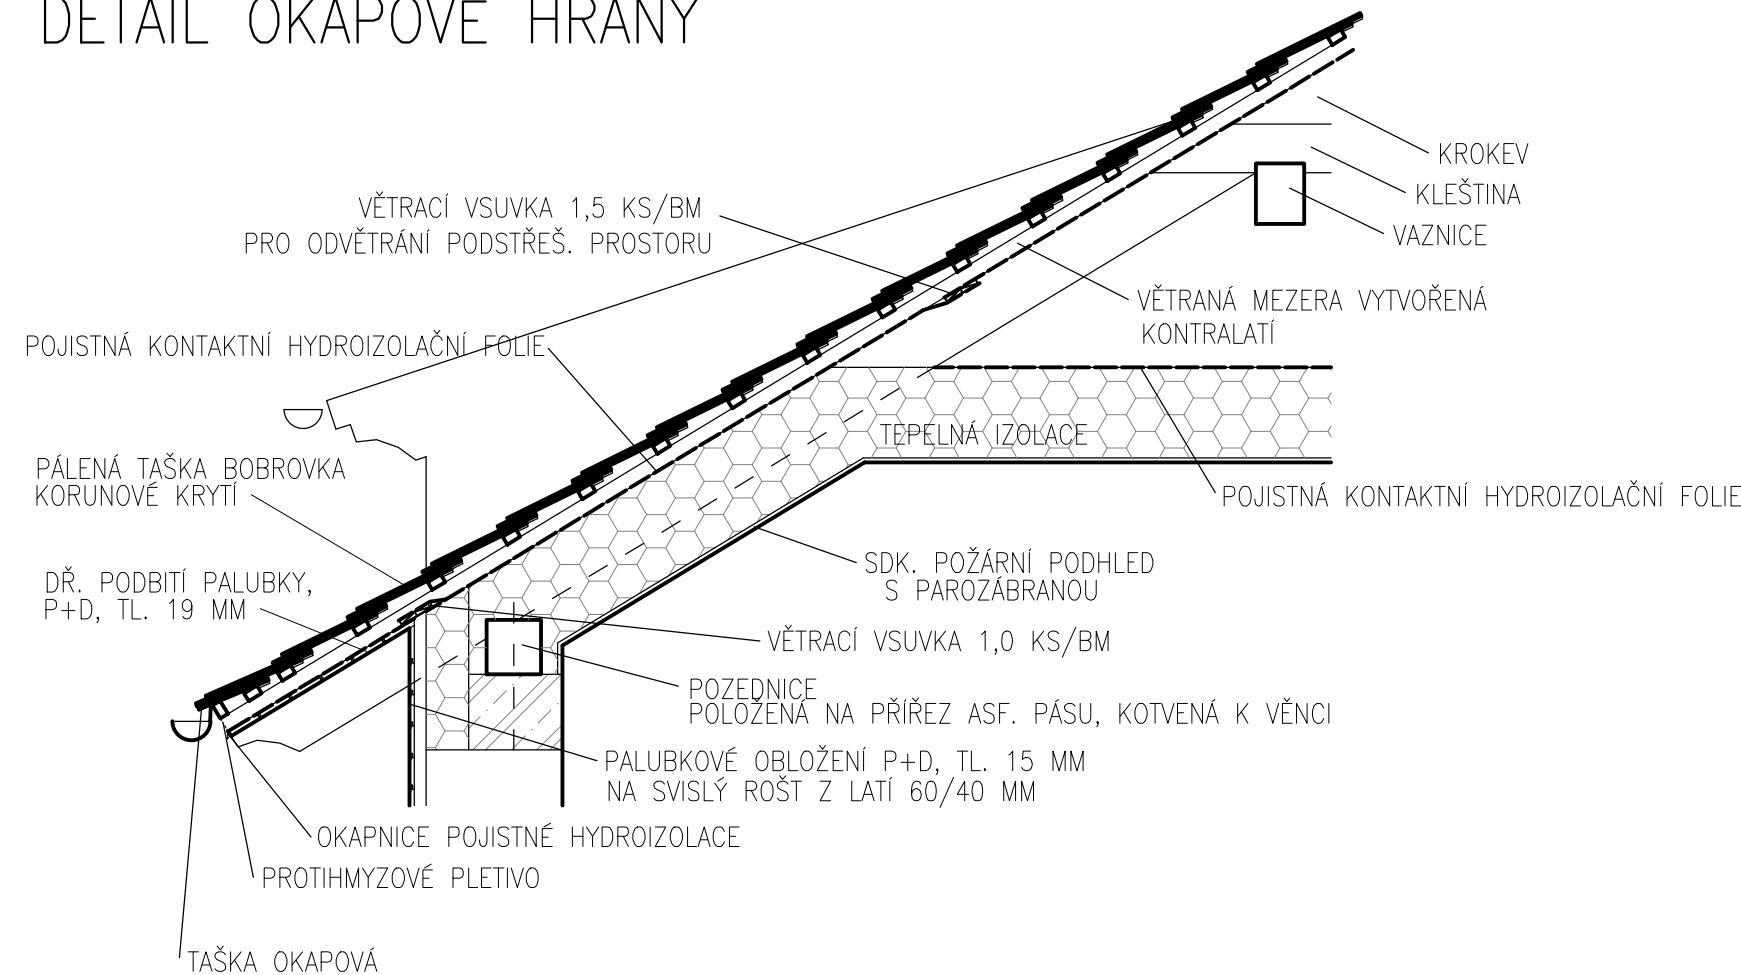

DETAIL ODVĚTRANÉHO HŘEBENE

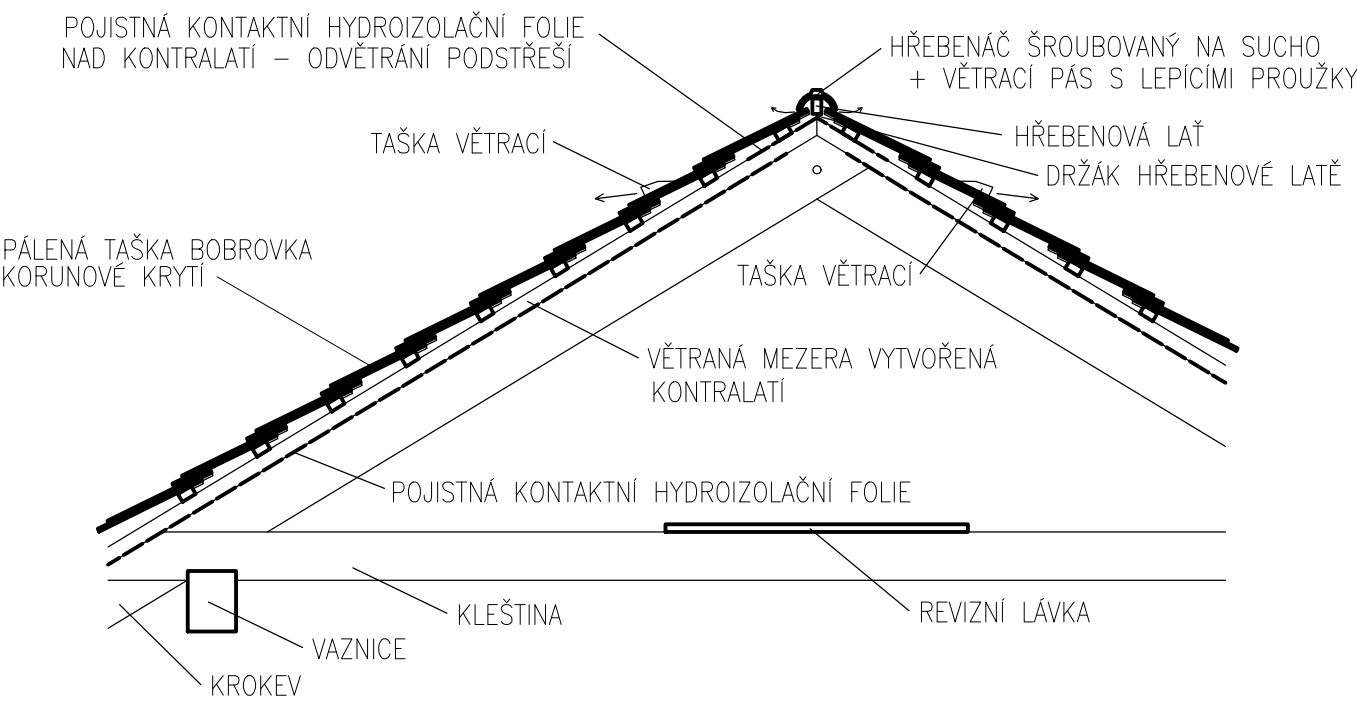

Generální projektant:



PRODIN A.S.
JIRÁSKOVA 169
530 02 PARDUBICE
WWW.PRODIN.CZ
DIČ: CZ25292161
IČO: 25292161

Zpracovatel dílčí části dokumentace:

Souřadnicový systém S-JTSK, Výškový systém Bpv

Vypracoval: ing. M. Procházka	Zodp. projektant: ing. Michal Procházka	Kontroloval: ing. Pavel Janda		
Kraj: Pardubický	Traťový úsek/Obec: Kladruby nad Labem			
Investor Národní hřebčín Kladruby nad Labem, s.p.o.				
Akce: PROVOZNĚ STRAVOVACÍ OBJEKT - DOKUMENTACE PRO PROVEDENÍ STAVBY SO 01 PROVOZNĚ STRAVOVACÍ OBJEKT				
Obsah výkresu: DETAILY STŘECHY			Formát -	
			Datum 07/2016	
			Účel DPS	
			Č. zakázky 3110-16-091	
			Změna	Č. kopie
			Měřítko 1:25	
			Část dokumentace D.1.1.	Č. výkresu 16