


Schema vody v technické místnosti:

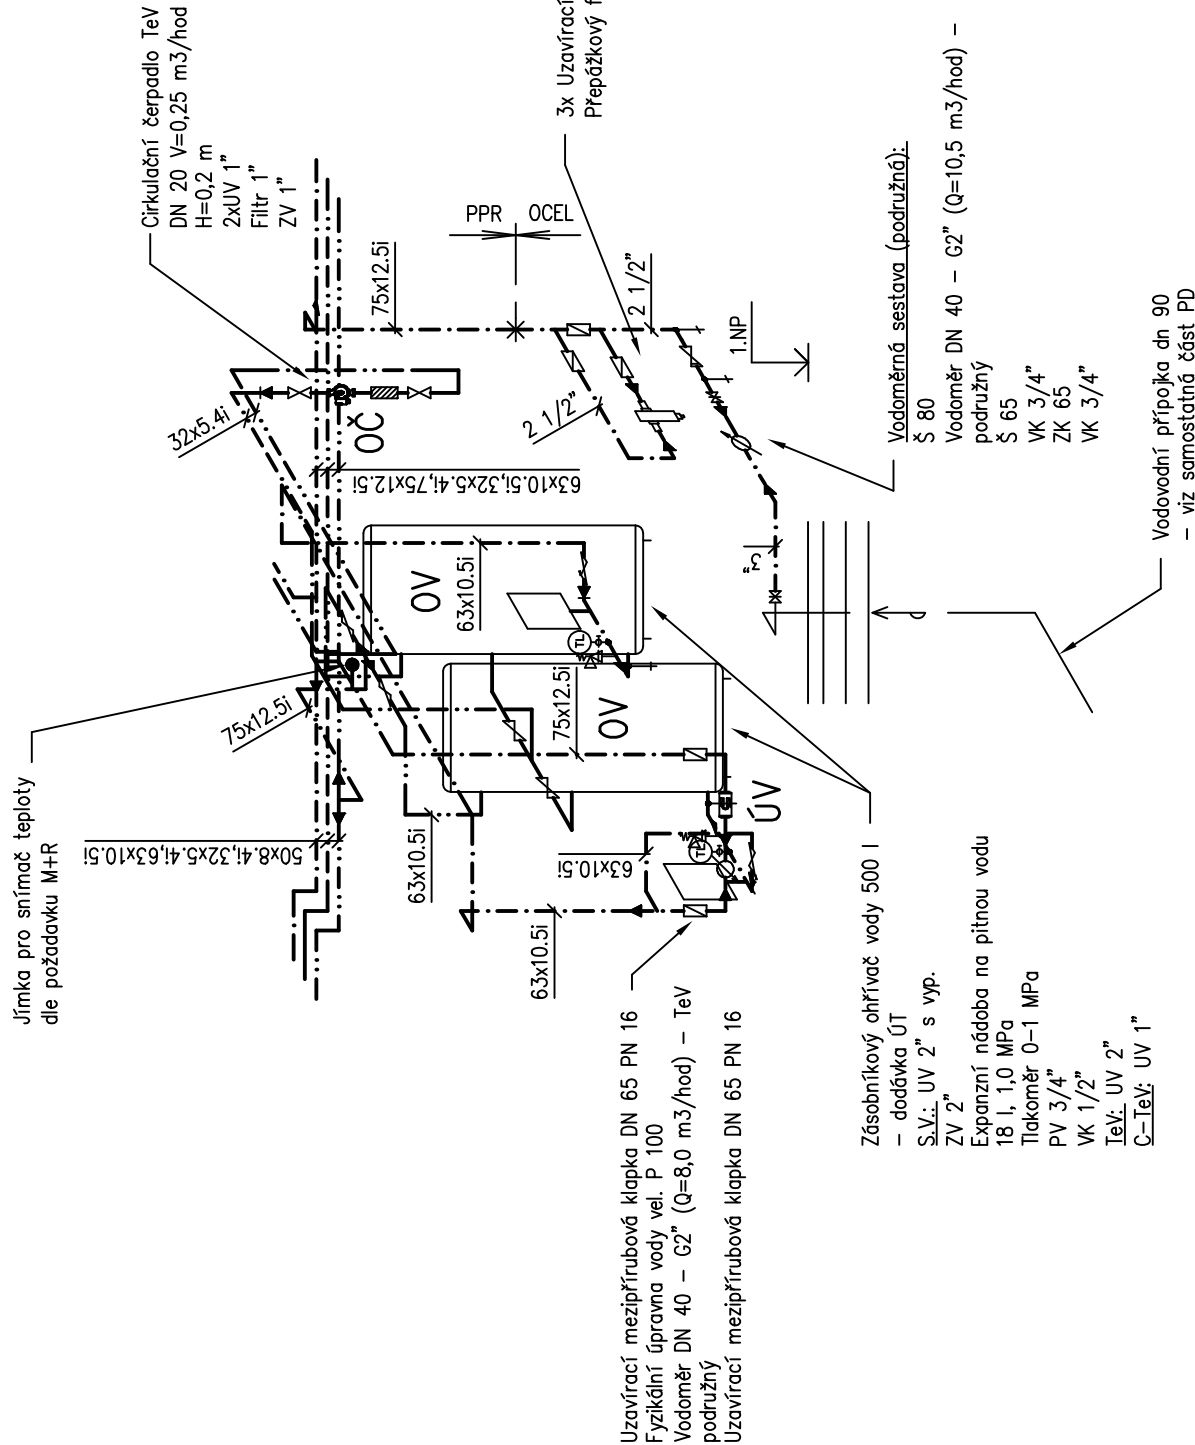

Legenda:

- — — — —
— — — — —
— — — — —
— — — — —
— — — — —
— — — — —
- vodovodní přípojka – viz samostatná část PD
navržená studená voda – PPR potrubí PN 20 svařované polyfúzně
navržená teplá voda – PPR potrubí PN 20 svařované polyfúzně
navržená cirkulace teplé vody – PPR potrubí PN 20 svařované polyfúzně

Legenda zařizovacích předmětů – viz technická zpráva

D.1.4e Zdravotně technické instalace

Generální projektant:



PRODIN a.s.
Jiráskova 169
530 02 Pardubice

www.prodin.cz
DIČ: CZ25292161
IČO: 25292164

Zpracovatel dílčí části dokumentace:

Vypracoval: ing. P. Zahradník	Zodp. projektant: ing. Pavel Zahradník	Kontroloval: ing. Pavel Zahradník
Kraj: Pardubický	Traťový úsek/úbec: Kladruby nad Labem	
Investor Národní hřebčín Kladruby nad Labem, s.p.o.		
Akce:		
PROVOZNĚ STRAVOVACÍ OBJEKT		
– DOKUMENTACE PRO PROVEDENÍ STAVBY		
S0 01 PROVOZNĚ STRAVOVACÍ OBJEKT		
Obsah výkresu: SCHEMA VODY V TECHNICKÉ MÍSTNOSTI		
Část dokumentace Č. výkresu D.1.4e 10		