PŮDORYS 1.NP

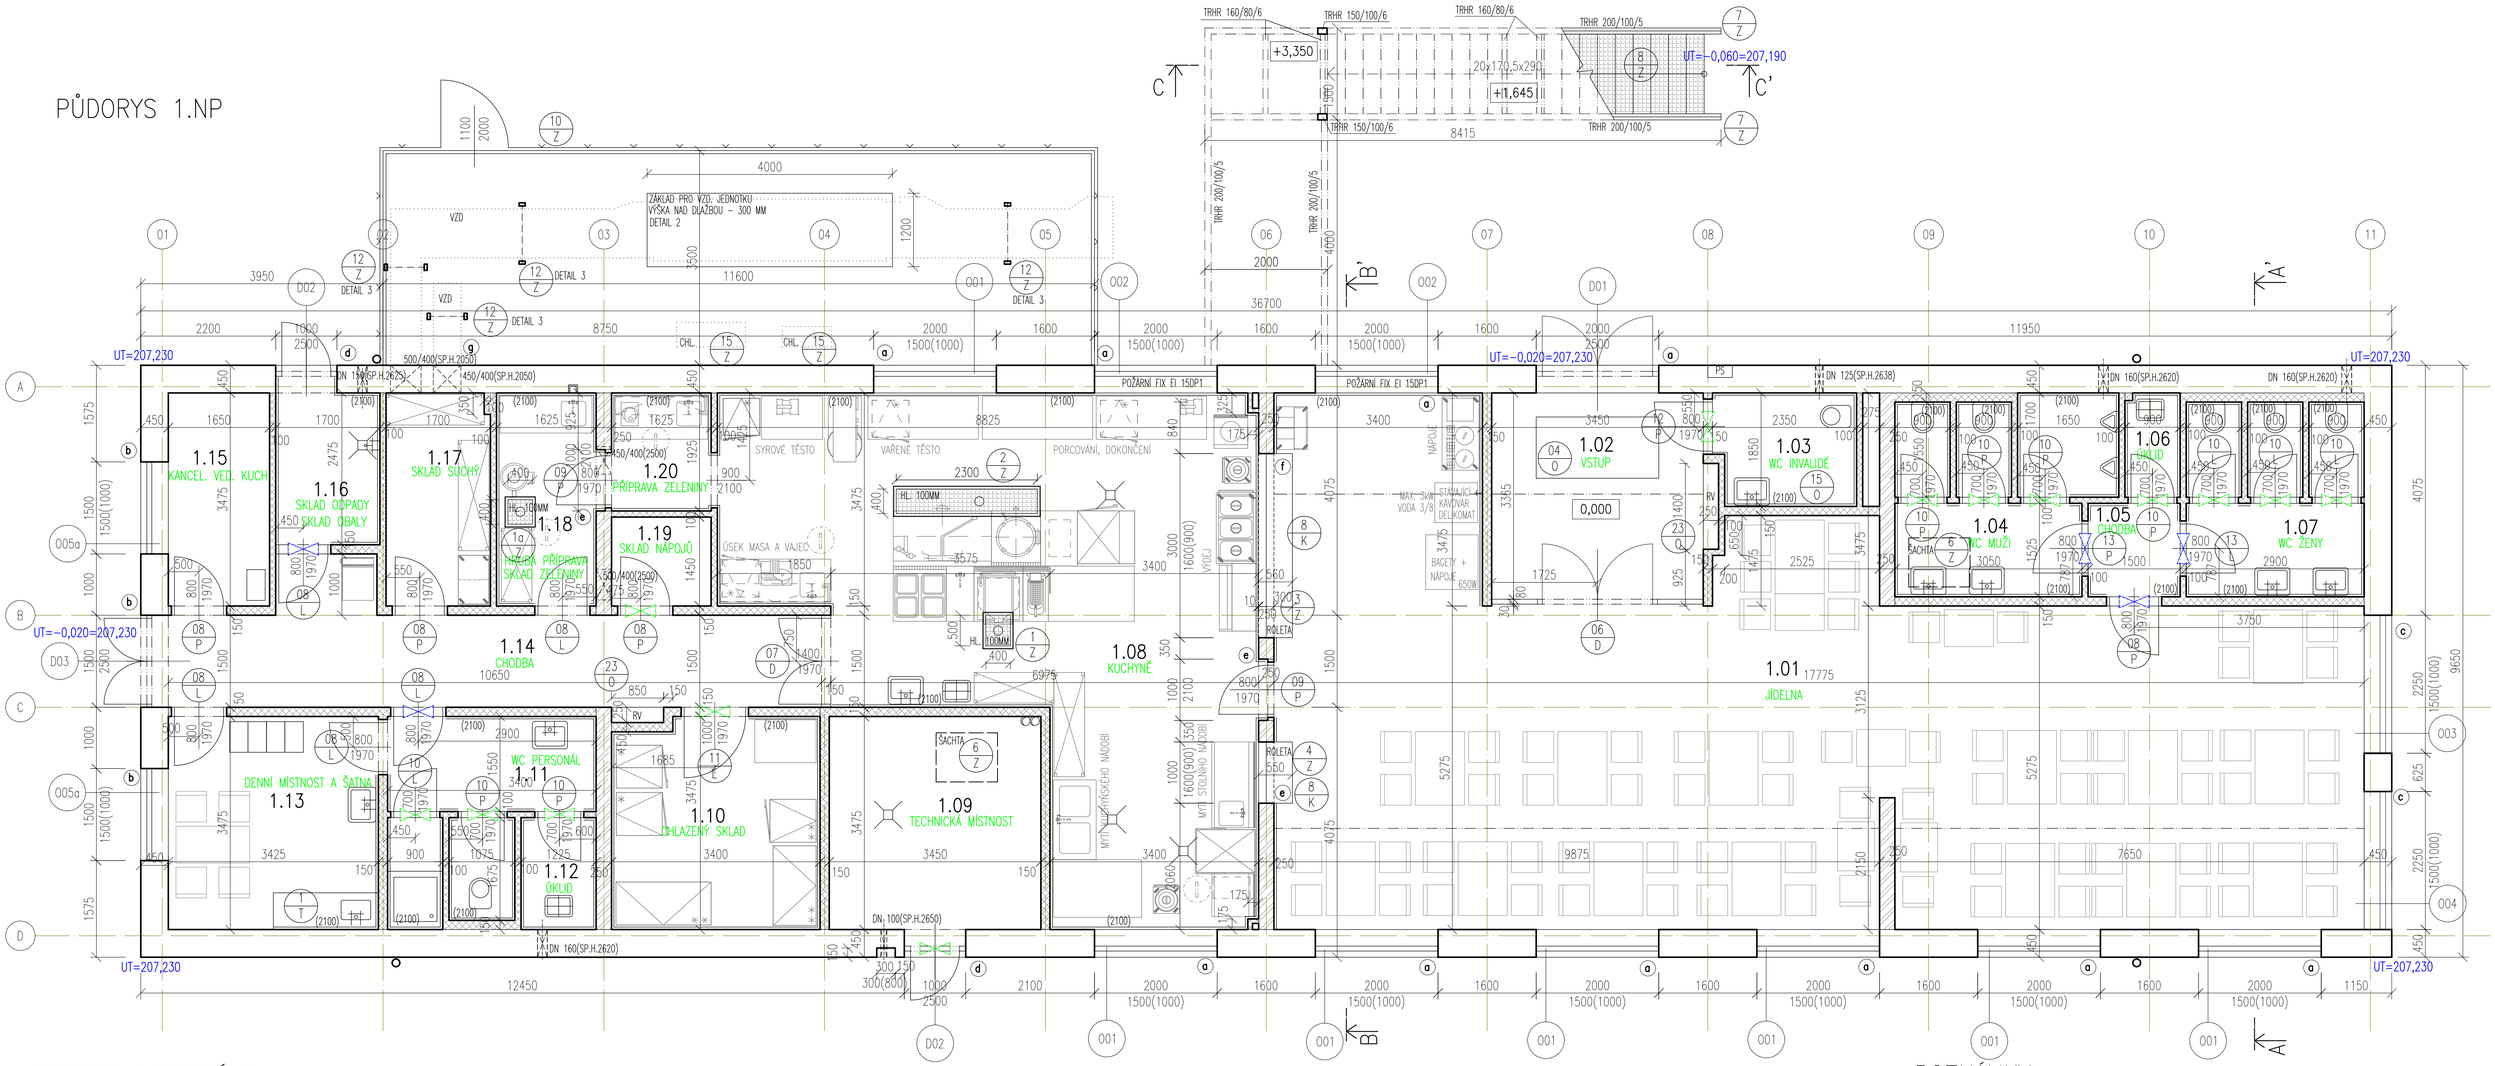

LEGENDA MATERIÁLU:

- OBVODOVÉ ZDIVO Z CIHELNÝCH TVAROVEK P8 PLNĚNÝCH MIN. VLNOU, TL. 450 MM, NA SYSTÉMOVÝ TMEL, U = 0,18 W/M2K
- STŘEDNÍ NOSNÉ STĚNY – ZDIVO Z AKUSTICKÝCH CIHELNÝCH TVAROVEK P15 TL. 250 MM, NA SYSTÉMOVOU MALTU (MVC 5,0)
- SÁDROKARTONOVÉ DVOJITĚ OPLÁŠTĚNÉ PŘÍČKY A PŘEDSTĚNY S MINER. VÝPLNÍ, S OCELOVÝM ROŠTĚM, VČETNĚ VÝZTUH PRO ZÁRUBNĚ, ZAŘIZOVACÍ PŘEDMĚTY, KOTVENÁ ZAŘÍZENÍ A RACK V 1.13
- ZDĚNÉ PŘÍČKY 150 MM – ZDIVO Z PŘÍČKOVÝCH BLOKŮ MIN. P10, NA MC 10
- ŽELEZOBETONOVÉ KCE
- TEPELNÁ IZOLACE – TYP DLE JEDNOTLIVÝCH SKLADEB

LEGENDA PŘEKLADŮ:

- (a) PŘEKLAD JE TVOŘEN PRŮBĚŽNÝM MONOLITICKÝM ŽB NADPRAŽÍM 310/500 MM, VIZ. STATIKA, + ŠEDÝ XPS POLYSTYREN TL. 140 MM
- (b) 5xSYSTÉMOVÝ CIHLOBETONOVÝ PŘEKLAD 70/238 MM, DL. 1750 MM + EPS POLYSTYREN TL. 90 MM
- (c) 5xSYSTÉMOVÝ CIHLOBETONOVÝ PŘEKLAD 70/238 MM, DL. 2750 MM + EPS POLYSTYREN TL. 90 MM
- (d) PŘEKLAD JE TVOŘEN PRŮBĚŽNÝM MONOLITICKÝM ŽB NADPRAŽÍM 310/500 MM, VIZ. STATIKA, + ŠEDÝ XPS POLYSTYREN TL. 140 MM
- (e) 3xSYSTÉMOVÝ CIHLOBETONOVÝ PŘEKLAD 70/238 MM, DL. 1250 MM
- (f) 3xSYSTÉMOVÝ CIHLOBETONOVÝ PŘEKLAD 70/238 MM, DL. 3500 MM
- (g) PŘEKLAD JE TVOŘEN PRŮBĚŽNÝM MONOLITICKÝM ŽB NADPRAŽÍM 310/500 MM, VIZ. STATIKA, + ŠEDÝ XPS POLYSTYREN TL. 140 MM

DETAIL 1

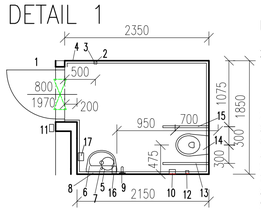

LEGENDA

1. na vnější straně dveřního křídla piktogram symbolu zařízení prostoru pro osoby na vozíku, rozměr 150/150 mm, na vnitřní straně dveřního křídla vodorovné madlo (na celou šířku dveří) ve výšce 800-900 mm, zámek dveří odjistitelný zvenku, kontrastní barva dveřního křídla, na vnitřní straně dveří ve v. 1200 mm věšáček na šaty
2. vypínač, výška 900 mm nad podlahou
3. signální systém nouzového volání, výška 150 mm nad podlahou
4. keramický obklad kontrastní proti zařizovacím předmětům
5. malý odpadkový koš bez víka
6. umyvadlo rohové, výška 800 mm nad podlahou
7. stojánková baterie s pákovým ovládáním
8. sklopné zrcadlo, nesmí ovládáním vstupovat do prostoru, spodní hrana 1050 mm
9. svislé madlo dl. 500 mm od výšky 1050 mm, nosnost 150 kg
10. držák na toaletní papír, max. výška 1200 mm
11. vývod signálního systému
12. signální systém nouzového volání, výška 900 mm nad podlahou
13. pevné madlo dl. 900 mm, 800 mm nad podlahou, nosnost 150 kg
14. závěsné wc, výška mísy včetně horní hrany sedátka 460 mm nad podlahou
15. sklopné madlo dl. 900 mm, 800 mm nad podlahou, nosnost 150 kg
16. zásobník tekutého mýdla, spodní hrana max. 1200 mm nad podlahou
17. zásobník na papírové ručníky, spodní hrana max. 1200 mm nad podlahou

LEGENDA MÍSTNOSTÍ:

OZN.	ÚČEL MÍSTNOSTI	PLOCHA (m^2)	SKL. PODL.	ÚPRAVA PODLAHY	ÚPRAVA STĚN	ÚPRAVA STROPŮ	ÚPRAVA SOKLU
1.01	JÍDELNA	108,7	P1.01	KERAM. DLAŽBA	OM. SÁDROVÁ	OM. SÁDROVÁ	KERAM. SOKL
1.02	VSTUP	11,4	P1.01	KERAM. DLAŽBA	OM. SÁDROVÁ	OM. SÁDROVÁ	KERAM. SOKL
1.03	WC INVALIDÉ	4,3	P1.01	KERAM. DLAŽBA	OM. SÁDROVÁ, KERAM. OBKLAD	SDK.PEV.PODHLED 2,50m	–
1.04	WC MUŽI	10,5	P1.01	KERAM. DLAŽBA	OM. SÁDROVÁ, KERAM. OBKLAD	SDK.PEV.PODHLED 2,50m	–
1.05	CHODBA	2,3	P1.01	KERAM. DLAŽBA	OM. SÁDROVÁ	SDK.PEV.PODHLED 2,50m	KERAM. SOKL
1.06	ÚKLID	1,5	P1.01	KERAM. DLAŽBA	OM. SÁDROVÁ, KERAM. OBKLAD	SDK.PEV.PODHLED 2,50m	–
1.07	WC ŽENY	9,3	P1.01	KERAM. DLAŽBA	OM. SÁDROVÁ, KERAM. OBKLAD	SDK.PEV.PODHLED 2,50m	–
1.08	KUCHYNĚ	54,7	P1.02	KERAM. DLAŽBA	OM. SÁDROVÁ, KERAM. OBKLAD	SDK.PEV.PODHLED 2,94m S MNJ.ZOL. 40 MM	–
1.09	TECHNICKÁ MÍSTNOST	12,3	P1.03	PVC	OM. SÁDROVÁ	OM. SÁDROVÁ	PVC. SOKL. LIŠTA
1.10	CHLAZENÝ SKLAD	11,8	P1.01	KERAM. DLAŽBA	OM. SÁDROVÁ, KERAM. OBKLAD	SDK.PEV.PODHLED 2,50m	–
1.11	WC PERSONÁL	8,9	P1.02	KERAM. DLAŽBA	OM. SÁDROVÁ, KERAM. OBKLAD	SDK.PEV.PODHLED 2,50m	–
1.12	ÚKLID	2,2	P1.01	KERAM. DLAŽBA	OM. SÁDROVÁ, KERAM. OBKLAD	SDK.PEV.PODHLED 2,50m	–
1.13	DENNÍ MÍSTNOST A ŠATNA	11,9	P1.03	PVC	OM. SÁDROVÁ, KERAM. OBKLAD	OM. SÁDROVÁ	PVC. SOKL. LIŠTA
1.14	CHODBA	17,9	P1.01	KERAM. DLAŽBA	OM. SÁDROVÁ	SDK.PEV.PODHLED 2,94m	KERAM. SOKL
1.15	KANCELÁŘ VED. KUCHYNĚ	5,8	P1.03	PVC	OM. SÁDROVÁ	OM. SÁDROVÁ	PVC. SOKL. LIŠTA
1.16	SKLAD OBALY A ODPADY	4,5	P1.02	KERAM. DLAŽBA	OM. SÁDROVÁ, KERAM. OBKLAD	OM. SÁDROVÁ	–
1.17	SKLAD SUCHÝ	5,9	P1.03	PVC	OM. SÁDROVÁ	OM. SÁDROVÁ	PVC. SOKL. LIŠTA
1.18	HRUBÁ PŘÍPRAVA, SKLAD ZELENINY	5,9	P1.02	KERAM. DLAŽBA	OM. SÁDROVÁ, KERAM. OBKLAD	SDK.PEV.PODHLED 2,94m S MNJ.ZOL. 40 MM	–
1.19	SKLAD NÁPOJŮ	2,4	P1.03	PVC	OM. SÁDROVÁ	OM. SÁDROVÁ	PVC. SOKL. LIŠTA
1.20	PŘÍPRAVA ZELENINY	3,1	P1.02	KERAM. DLAŽBA	OM. SÁDROVÁ	SDK.PEV.PODHLED 2,94m S MNJ.ZOL. 40 MM	–

POZNÁMKY:

POLOHU PROSTUPŮ STŘEŠNÍ KCÍ PŘIZPŮSOBIT SKUTEČNÉMU ROZMÍSTĚNÍ PRVKŮ KROVU ODVĚTRÁNÍ SOCIÁLNÍCH ZAŘÍZENÍ ŘEŠÍ ODDÍL VZDUCHOTECHNIKY

V MÍSTNOSTECH 1,08, 1,11 – ČÁST SPRCHA, 1,16, 1,18, 1,20 POUŽÍT DO H=2000 MM POD OBKLAD HYDROIZOLAČNÍ STĚRKU NA PODKLADNÍ PENETRAČNÍ NÁTĚR, DÁLE ZDE POUŽÍT SÁDROKARTONOVÉ IMPREGNOVANÉ DESKY, DO PODHLEDU POUŽÍT TAKTÉŽ IMPREGNOVANÉ DESKY A NAVÍC PAROZÁBRANU

DVEŘE BEZ PRAHŮ BUDOU OPATŘENY PŘECHODOVÝMI ELOXOVÝMI LIŠTAMI, NEBUDE UVÁDĚNO ZNOVU VE VÝPISU PRVKŮ!

OSAZENÍ VĚTRACÍ MŘÍŽKY DO DVEŘÍ

OTVOR NAD DVEŘMI 400/200, 300/100 MM, 200/100 MM PRO STĚNOVOU VĚTRACÍ MŘÍŽKU, ROZMĚR DLE VZD.

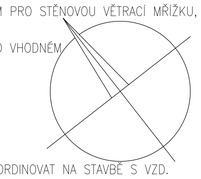

PO OSAZENÍ TĚSNÝCH OKEN JE NUTNÉ POUČIT UŽIVATELE OBJEKTU O VHODNÉM ZPŮSOBU VĚTRÁNÍ.

ODVĚTRÁNÍ SOCIÁLNÍCH ZAŘÍZENÍ ŘEŠÍ ODDÍL VZDUCHOTECHNIKY

ZA UMÝVADLA POUŽÍT POD OBKLAD HYDROIZOLAČNÍ STĚRKU V ROZMĚRU 800/800 MM.

ZDĚNOU PŘÍČKU ZALOŽIT NA PĚNOSKLO TL. 150 MM, Š. 350 MM.

OTVORY VE STĚNÁCH PRO VZD – ČISTÉ OTVORY BEZ IZOLACE – KOORDINOVAT NA STAVBĚ S VZD.

Generální projektant:

PRODIN

0,000=207,250

PRODIN A.S.
JIRÁSKOVA 169
530 02 PARDUBICE
WWW.PRODIN.CZ
DIČ: CZ25292161
IČO: 25292161

Zpracovatel dílčí části dokumentace: Souřadnicový systém S-JTSK, Výškový systém Bpv

Vypracoval: ing. M. Procházka	Zodp. projektant: ing. Michal Procházka	Kontroloval: ing. Pavel Janda
Kraj: Pardubický	Traťový úsek/Obec: Kladruby nad Labem	
Investor: Národní hřebčín Kladruby nad Labem, s.p.o.		

Akce:

PROVOZNĚ STRAVOVACÍ OBJEKT - DOKUMENTACE PRO PROVEDENÍ STAVBY

SO 01 PROVOZNĚ STRAVOVACÍ OBJEKT

Formát	–
Datum	07/2016
Účel	DPS
Č. zakázky	3110-16-091
Změna	Č. kopie
Měřítko	1:50
Část dokumentace	D.1.1.
Č. výkresu	02

Obsah výkresu: PŮDORYS 1.NP