



KATASTR	KLADRUBY NAD LABEM
ČÍSLO PARCELY-NÁZEV ULICE	166/1
DROU PŮSOCHU, BĚLA	166/1
ČÍSLO PŘÍPOJKY	37,0 m

PODÉLNÝ ŘEZ:

M 1:500/100

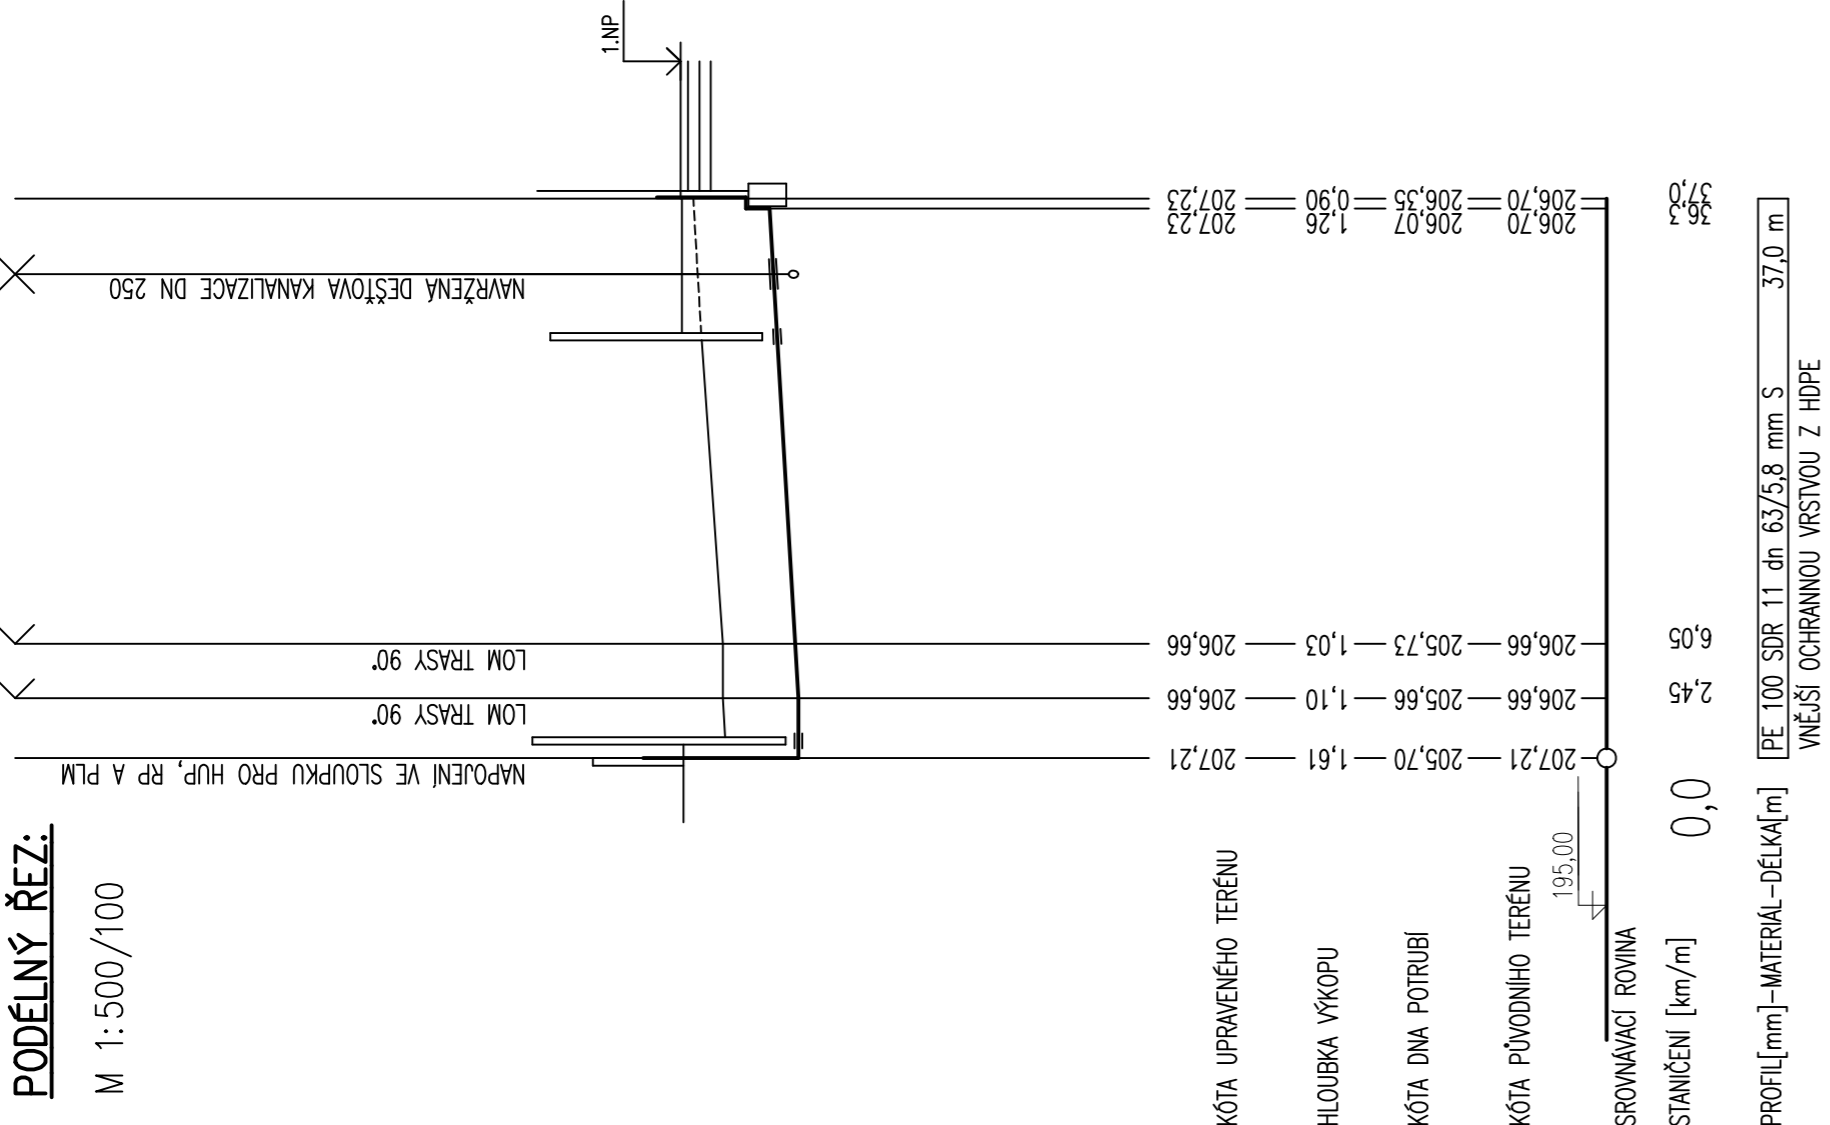


KLADÉČSKÝ PLÁN:

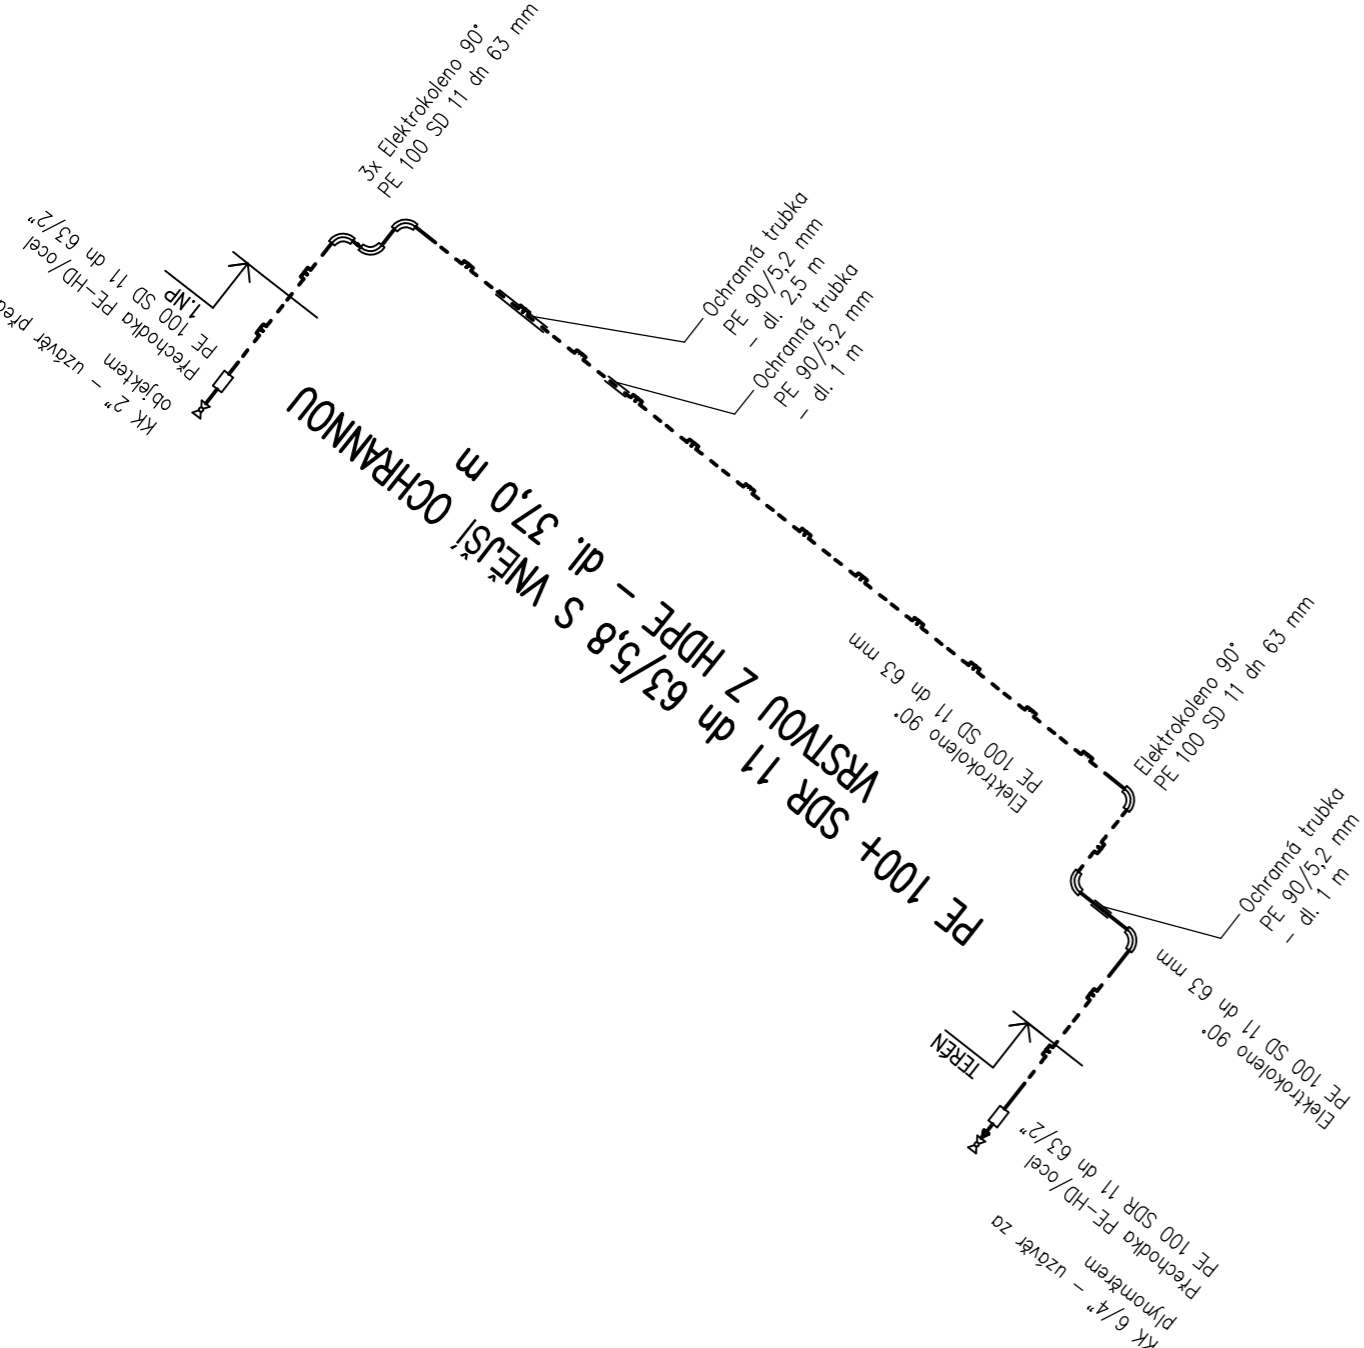

VZOROVÝ PŘÍČNÝ ŘEZ:

M 1:20

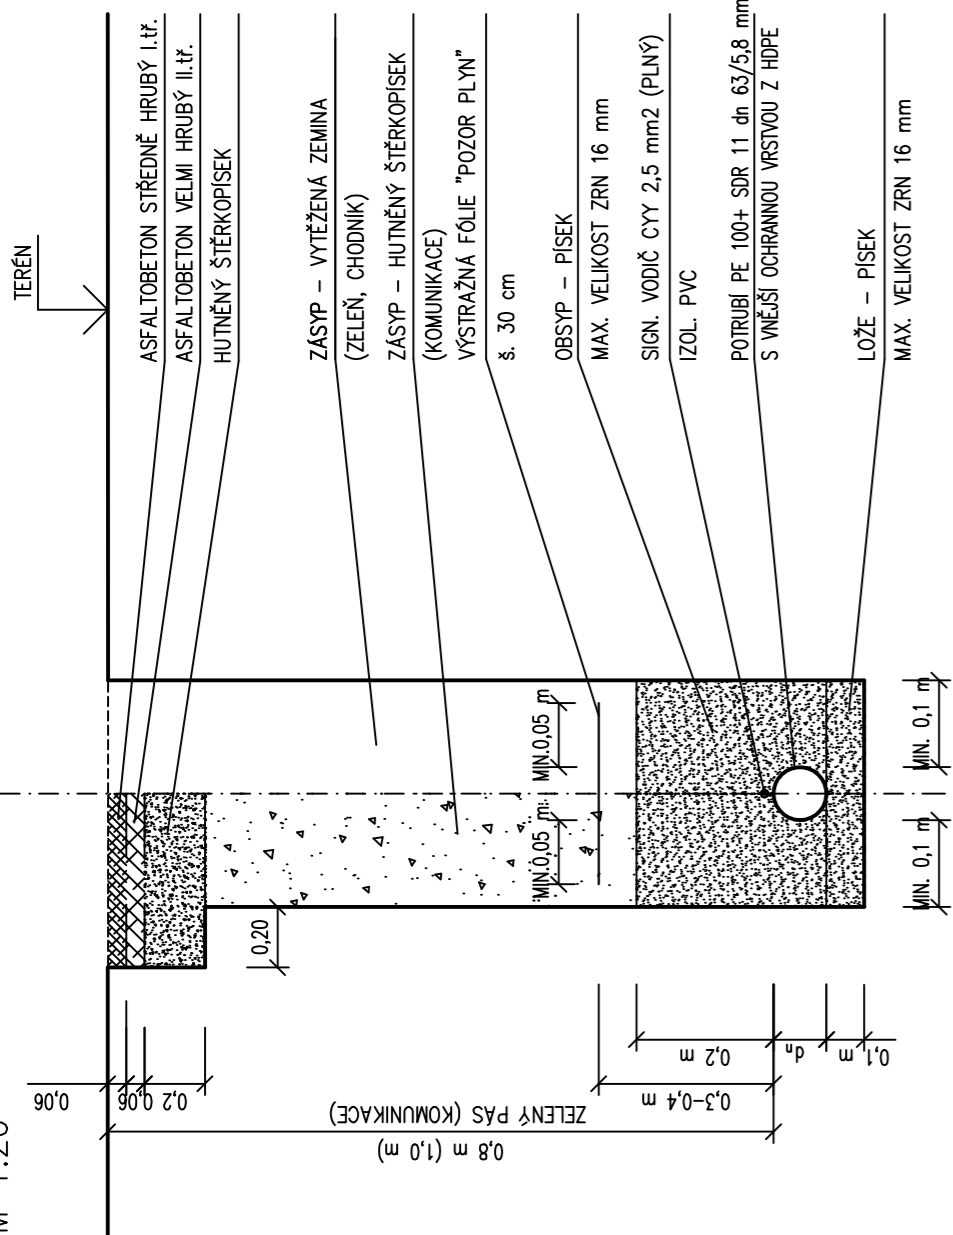

D.1.4f Plynová zařízení

Generální projektant:



PRODIN a.s.  
Jiráskova 169  
330 02 Pardubice

www.prodin.cz  
DIČ: CZ25292161  
IČO: 25292164

Zpracovatel dílčí části dokumentace:

Souřadnicový systém S-JTSK, Výškový systém Bpv

Vypracoval:	Zodp. projektant:	Kontroloval:
ing. P. Zahradník	ing. Pavel Zahradník	ing. Pavel Zahradník
Kraj:	Tratový úsek/Obec:	
Pardubický	Kladruby nad Labem	
Investor		
Národní inženýring Kladruby nad Labem, s.p.o.		
Akce:		

PROVOZNÍ STRAVOVACÍ OBJEKT

– DOKUMENTACE PRO PROVEDENÍ STAVBY

S0 01 PROVOZNÍ STRAVOVACÍ OBJEKT

Obsah výkresu:

PODÉLNÝ A VZOROVÝ PŘÍČNÝ ŘEZ, KLADEČ. PLÁN	č. výkresu
D.1.4f	03