


Schema plynu:

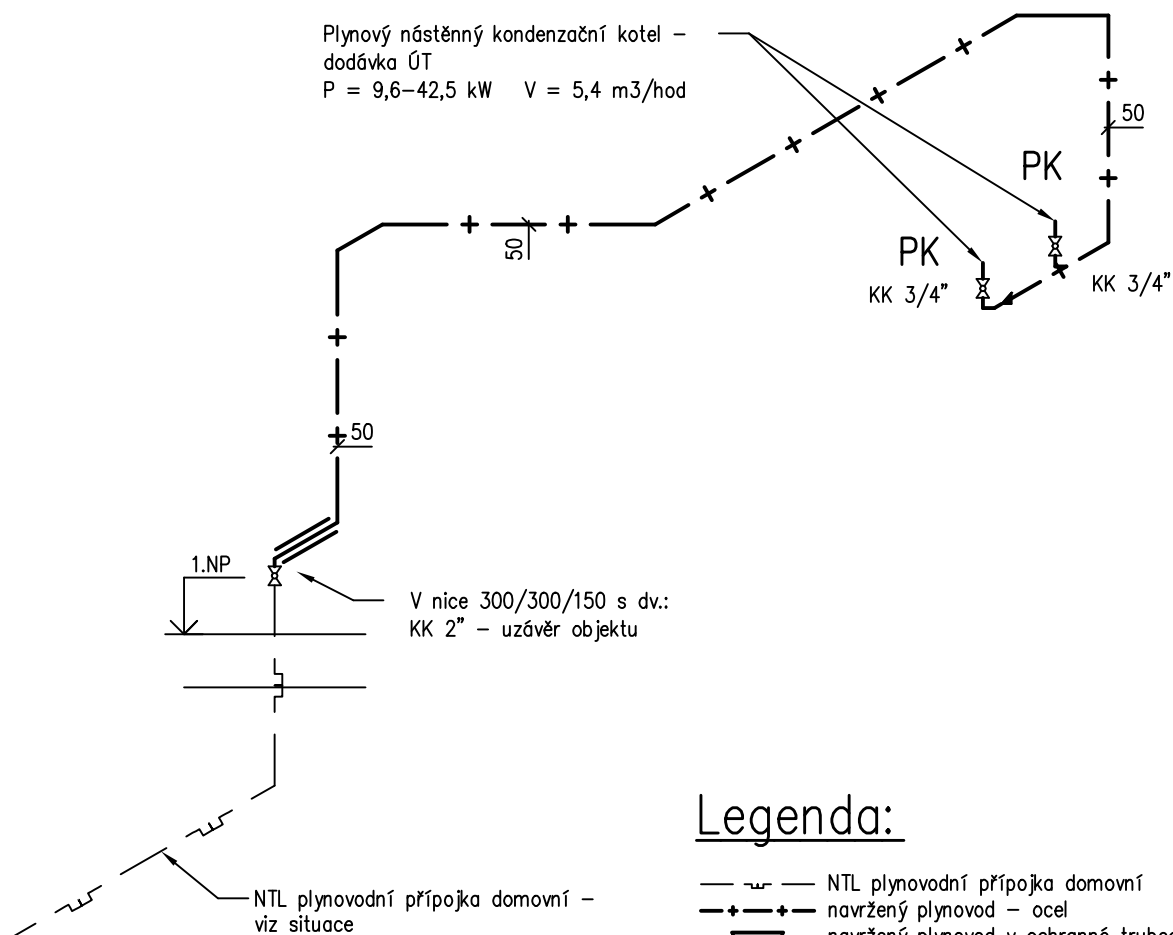

Legenda:

- NTL plynovodní přípojka domovní
- + — navrhovaný plynovod – ocel
- — navrhovaný plynovod v ochranné trubce – ocel

Legenda plynových spotřebičů – viz technická zpráva

D.1.4f Plynová zařízení

Generální projektant:



PRODIN a.s.
Jiráskova 169
530 02 Pardubice

www.prodin.cz
DIČ: CZ25292161
IČO: 25292164

Zpracovatel dílčí části dokumentace:

Souřadnicový systém S-JTSK, Výškový systém Bpv

Vypracoval: ing. P. Zahradník	Zodp. projektant: ing. Pavel Zahradník	Kontroloval: ing. Pavel Zahradník	<div><div>ROINSTAL</div><div>ING. PAVEL ZAHRADNÍK JIŽNÍ 870, HRADEC KRÁLOVÉ IČ: 455 53 939 TEL.: 603 979 003</div></div>	
Kraj: Pardubický		Traťový úsek/Obec: Kladruby nad Labem		
Investor Národní hřebčín Kladruby nad Labem, s.p.o.				
Akce:			Formát	1xA4
PROVOZNĚ STRAVOVACÍ OBJEKT – DOKUMENTACE PRO PROVEDENÍ STAVBY S0 01 PROVOZNĚ STRAVOVACÍ OBJEKT			Datum	07/2016
			Účel	DPS
			Č. zakázky	3110–16–091
			Změna	Č. kopie
			Měřítko 1:50	
Obsah výkresu: SCHEMA PLYNU			Část dokumentace D.1.4f	Č. výkresu 05