



ŘEZ A - A'

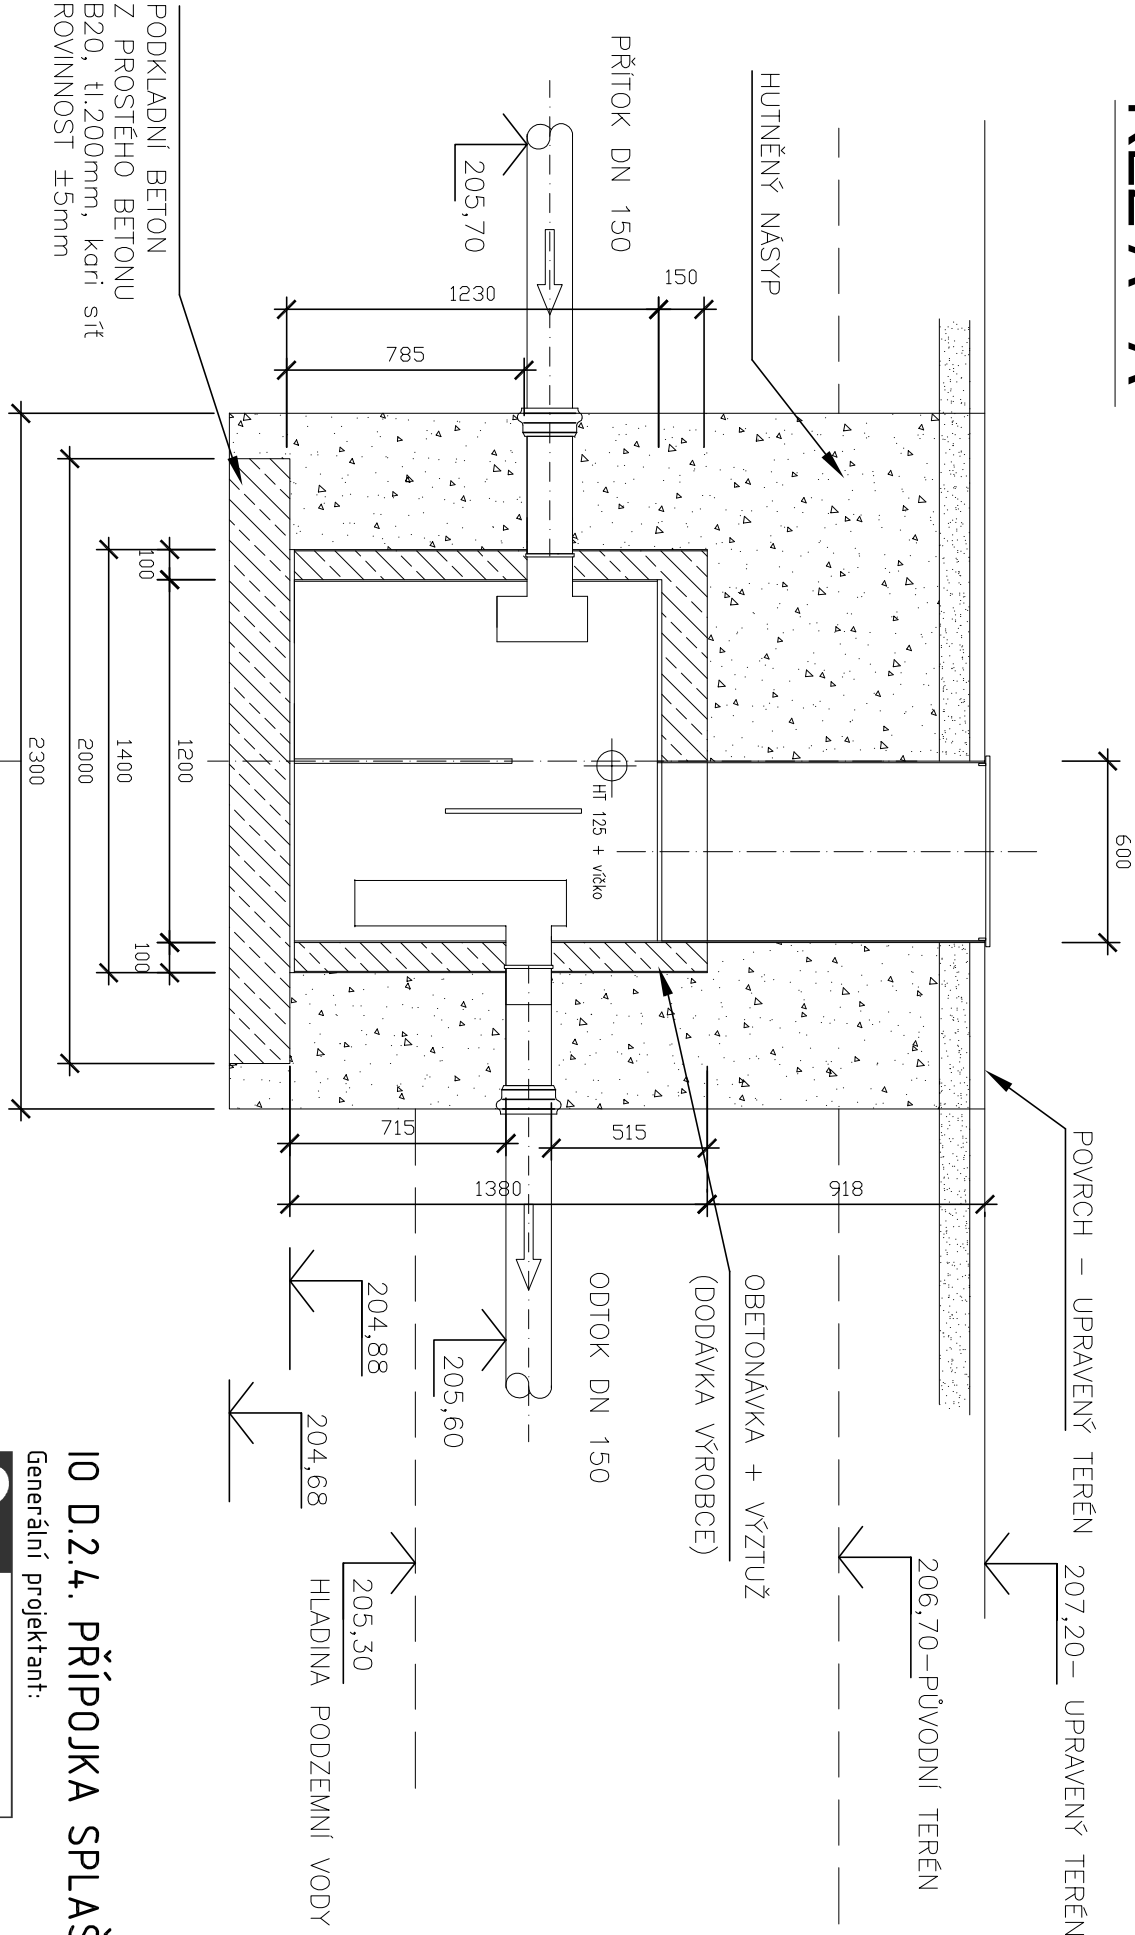

PŮDORYS

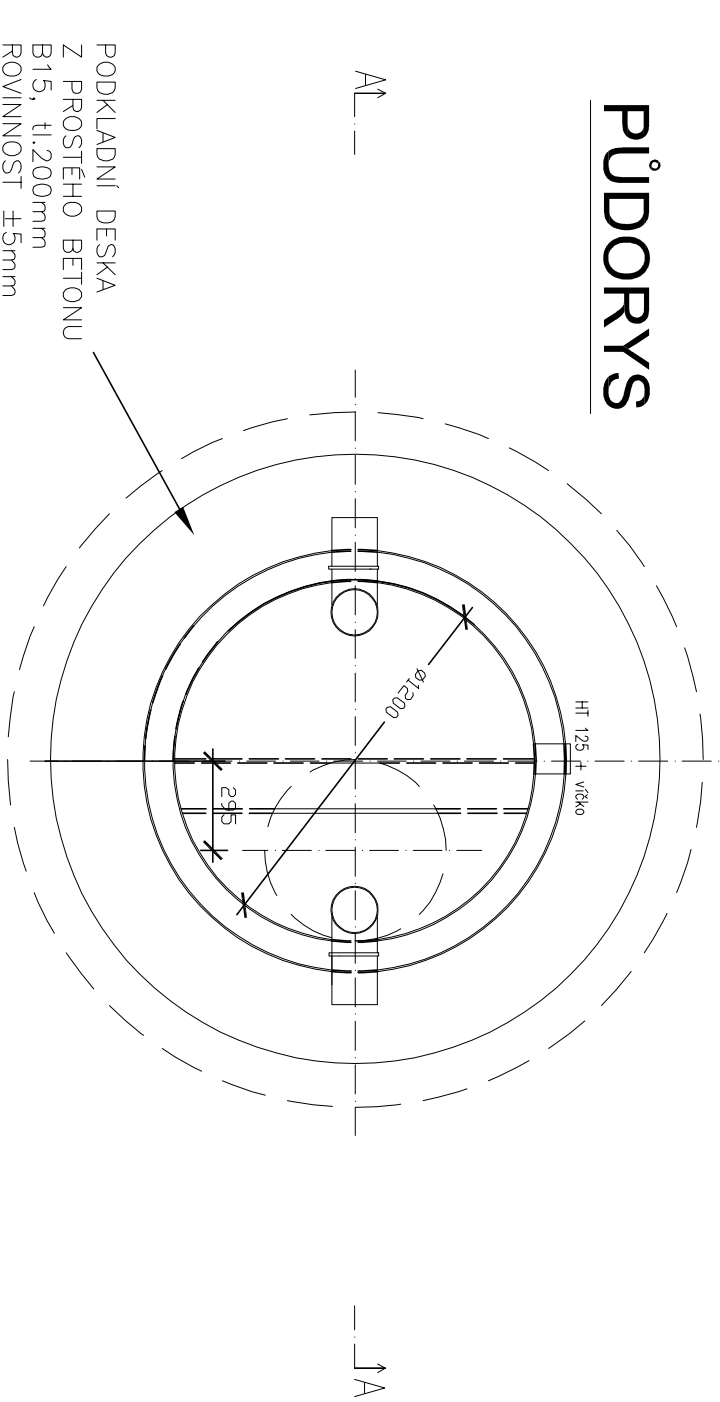

IO D.2.4. PŘÍPOJKA SPLAŠKOVÉ KANALIZACE

Generální projektant:




PRODIN A.S.  
JIRÁSKOVA 169  
530 02 PARDUBICE

www.PRODIN.CZ  
DIČ: CZ25292161  
IČO: 25292161

Zpracovatel dílčí části dokumentace:

Souřadnicový systém S-JTSK, Výškový systém Bpv

Vypracoval:		Zodp. projektant:		Kontroloval:	
ing. Josef Javůrek		ing. Josef Javůrek		ing. Josef Javůrek	
Kraj:	Pardubický	Traťový úsek/Obec:			
Investor	Kladrubby nad Labem				
Národní hřebčín Kladrubby nad Labem, s.p.o.					
Akce:					
PROVOZNĚ STRAVOVACÍ OBJEKT - DOKUMENTACE PRO PROVEDENÍ STAVBY					
IO D.2.4. PŘÍPOJKA SPLAŠKOVÉ KANALIZACE					
Obsah výkresu:					
OSAZENÍ ODLUČOVAČE TUKŮ					

 Ing. Josef Javůrek	
vodní hospodářství stavby na ochranu a tvorbu životního prostředí	
	
Jihl. 870 Hradeč Králové Tel.: 495 407 528	

Formát	-
Datum	09/2016
účel	DPS
č. zakázky	3110-16-091
Změna	č. kopie
Měřítko	
1:50	
Část dokumentace	č. výkresu
D.2.4.	.05.