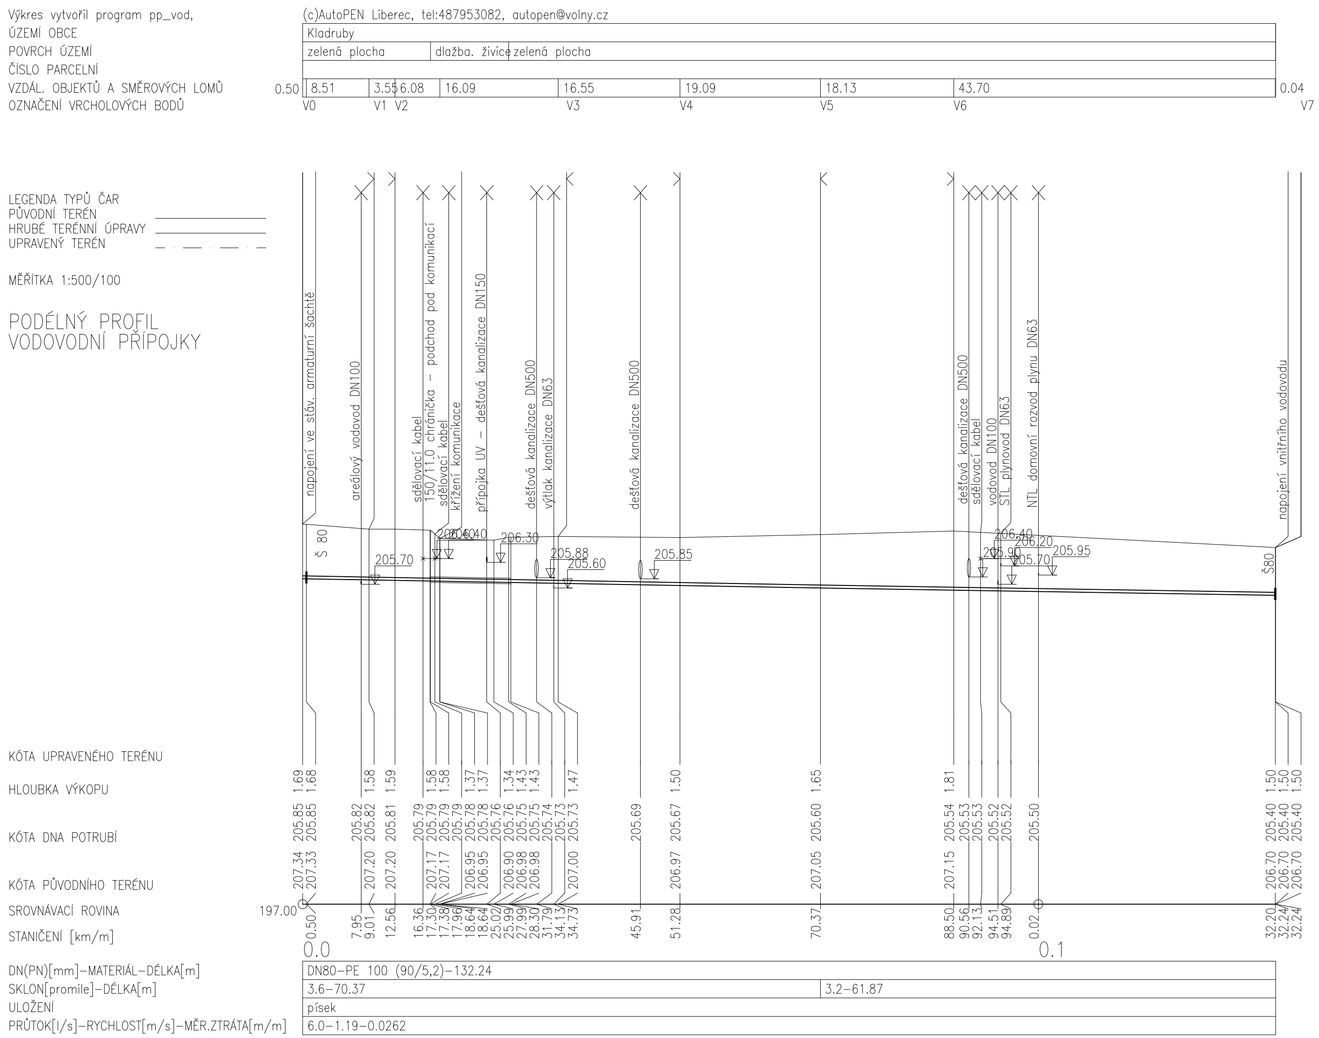

VZOROVÝ PŘÍČNÝ ŘEZ ULOŽENÍ POTRUBÍ

M 1 : 100

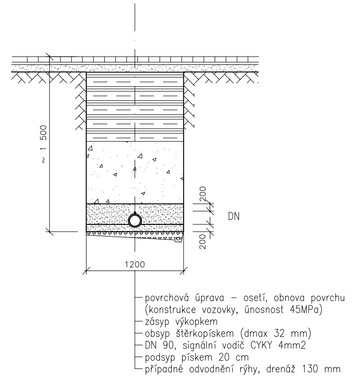

IO D.2.1. PŘÍPOJKA VODY

Generální projektant:

PRODIN A.S.
JIRÁSKOVA 169
530 02 PARDUBICE
WWW.PRODIN.CZ
DIČ: CZ25292161
IČO: 25292161

Zpracovatel dílčí části dokumentace: Souřadnicový systém S-JTSK, Výškový systém Bpv

Vypracoval:	Zodp. projektant:	Kontroloval:
ing. Josef Javůrek	ing. Josef Javůrek	ing. Josef Javůrek

Ing. Josef Javůrek
vodní hospodářství
stavby na ochranu a tvorbu životního prostředí
Jižní 870
Hradec Králové
Tel.: 495 407 528

Kraj: Pardubický	Tařový úsek/Obec: Kladruby nad Labem
Investor: Národní hřebčín Kladruby nad Labem, s.p.o.	
Akce: PROVOZNĚ STRAVOVACÍ OBJEKT - DOKUMENTACE PRO PROVEDENÍ STAVBY	Formát –
	Datum 09/2016
	Účel DPS
	Č. zakázky 3110-16-091
	Změna / Č. kopie
IO D.2.1. PŘÍPOJKA VODY	Měřítko 1:500/100
Obsah výkresu: PODÉLNÝ PROFIL	Část dokumentace D.2.1. / Č. výkresu .03