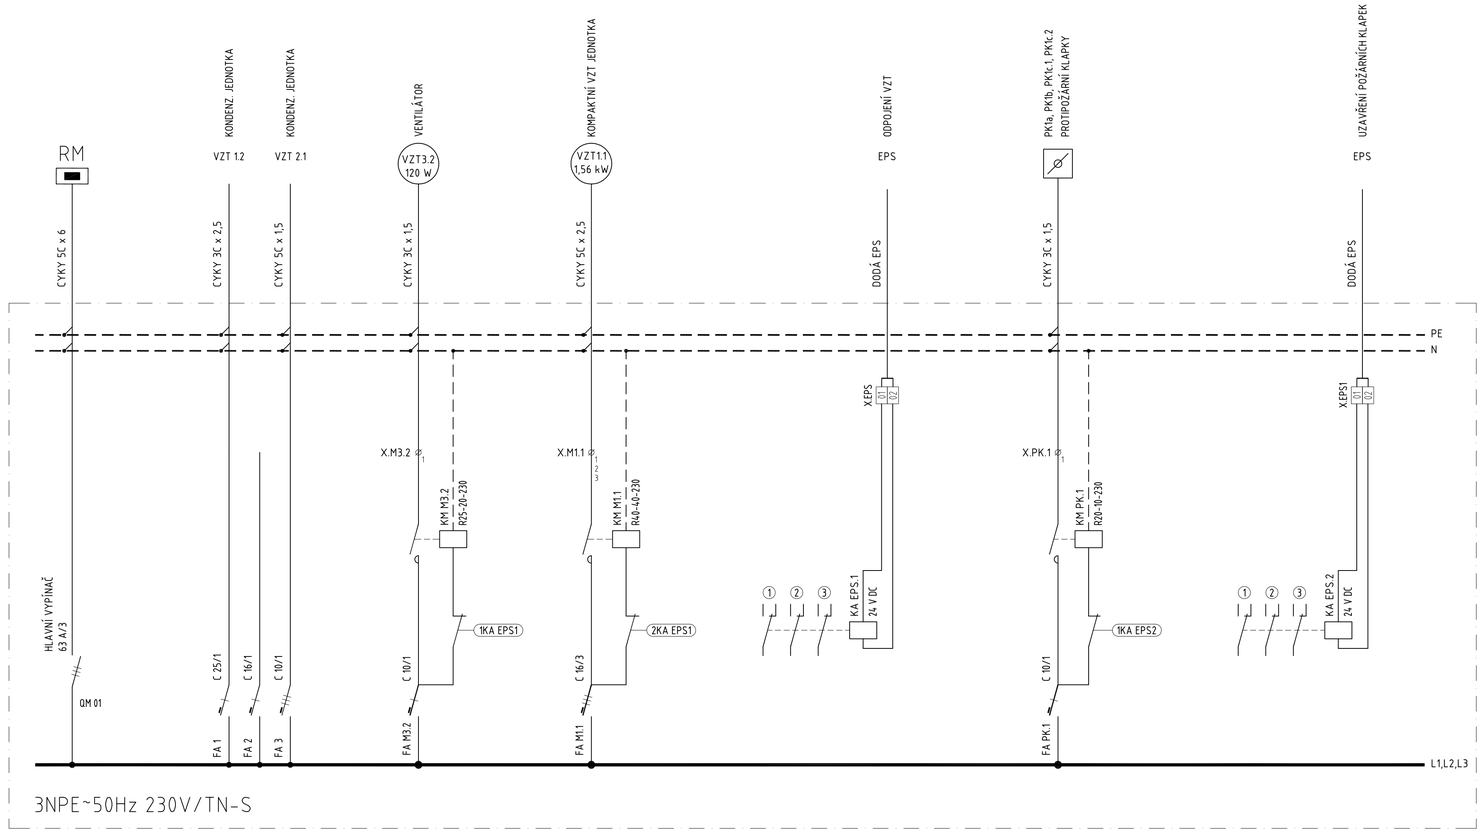

ROZVÁDĚČ RT

- nástěnný instalační rozváděč
  Schrack WSM 6040210
- krytí IP 66/20
- ochrana samočinným odpojením vadné části od zdroje

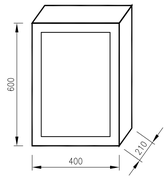

DATUM REVIZE	VYPRACOVAL	VYDAL	POPIS REVIZE

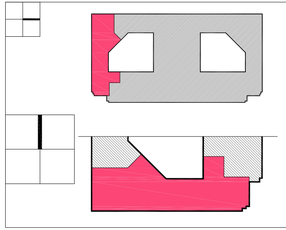

± 0,000 = 185.230m n.m. Bpv

INVESTOR:
Ministerstvo zemědělství
Těšnov 65/17, Praha 1, 11000
IČ: 00020478

ARCHITEKT:
Design4function s.r.o.
Ohradní 1443/24b
Praha 4
IČ: 28365186
info@d4f.cz

GENERÁLNÍ PROJEKTANT:
STOPRO SPOL. S R.O.
Radlická 37/601, 150 00 Praha 5
tel.: 251 081 411
e-mail: stopro@stopro.cz
www.stopro.cz

ZPRACOVATEL ČÁSTI:
JKS Elekroprojekce Praha s.r.o.
Sladkovského náměstí 525/1
130 00 Praha 3 - Žižkov
+420 602 111 458
kral@jksprojekce.cz

HIP: Ing. arch. Pavel Hrček

VYPRACOVAL: Ing. Jiří Král

ZODPOVÍDÁ: Ing. Mojmír Jurčík

AKCE:
VÝUKOVÉ PROSTORY MZe
Vestavba učeben ve 2. PP – budova Ministerstva zemědělství
Těšnov 65/17, Praha 1, 11000

STUPEŇ DOKUMENTACE: DOKUMENTACE PRO PROVEDENÍ STAVBY

DÍL: D.1.4.6

ČÁST: SILNOPROUDÁ ELEKTROTECHNIKA

NÁZEV PŘÍLOHY:
ROZVÁDĚČ RT

1.VYDÁNÍ:	DATUM:	ZAKÁZKA:	PARÉ:
15/05/2016	15/05/2016	-	

FORMÁT:	MĚŘÍTKO:
3x A4	---

STUPEŇ:	DÍL:	ČÁST:	ČÍSLO:	PŘÍLOHA:	REVIZE:
DPS	D.1.4.6	ELO	D.1.4.6.c.05	ROZ	00