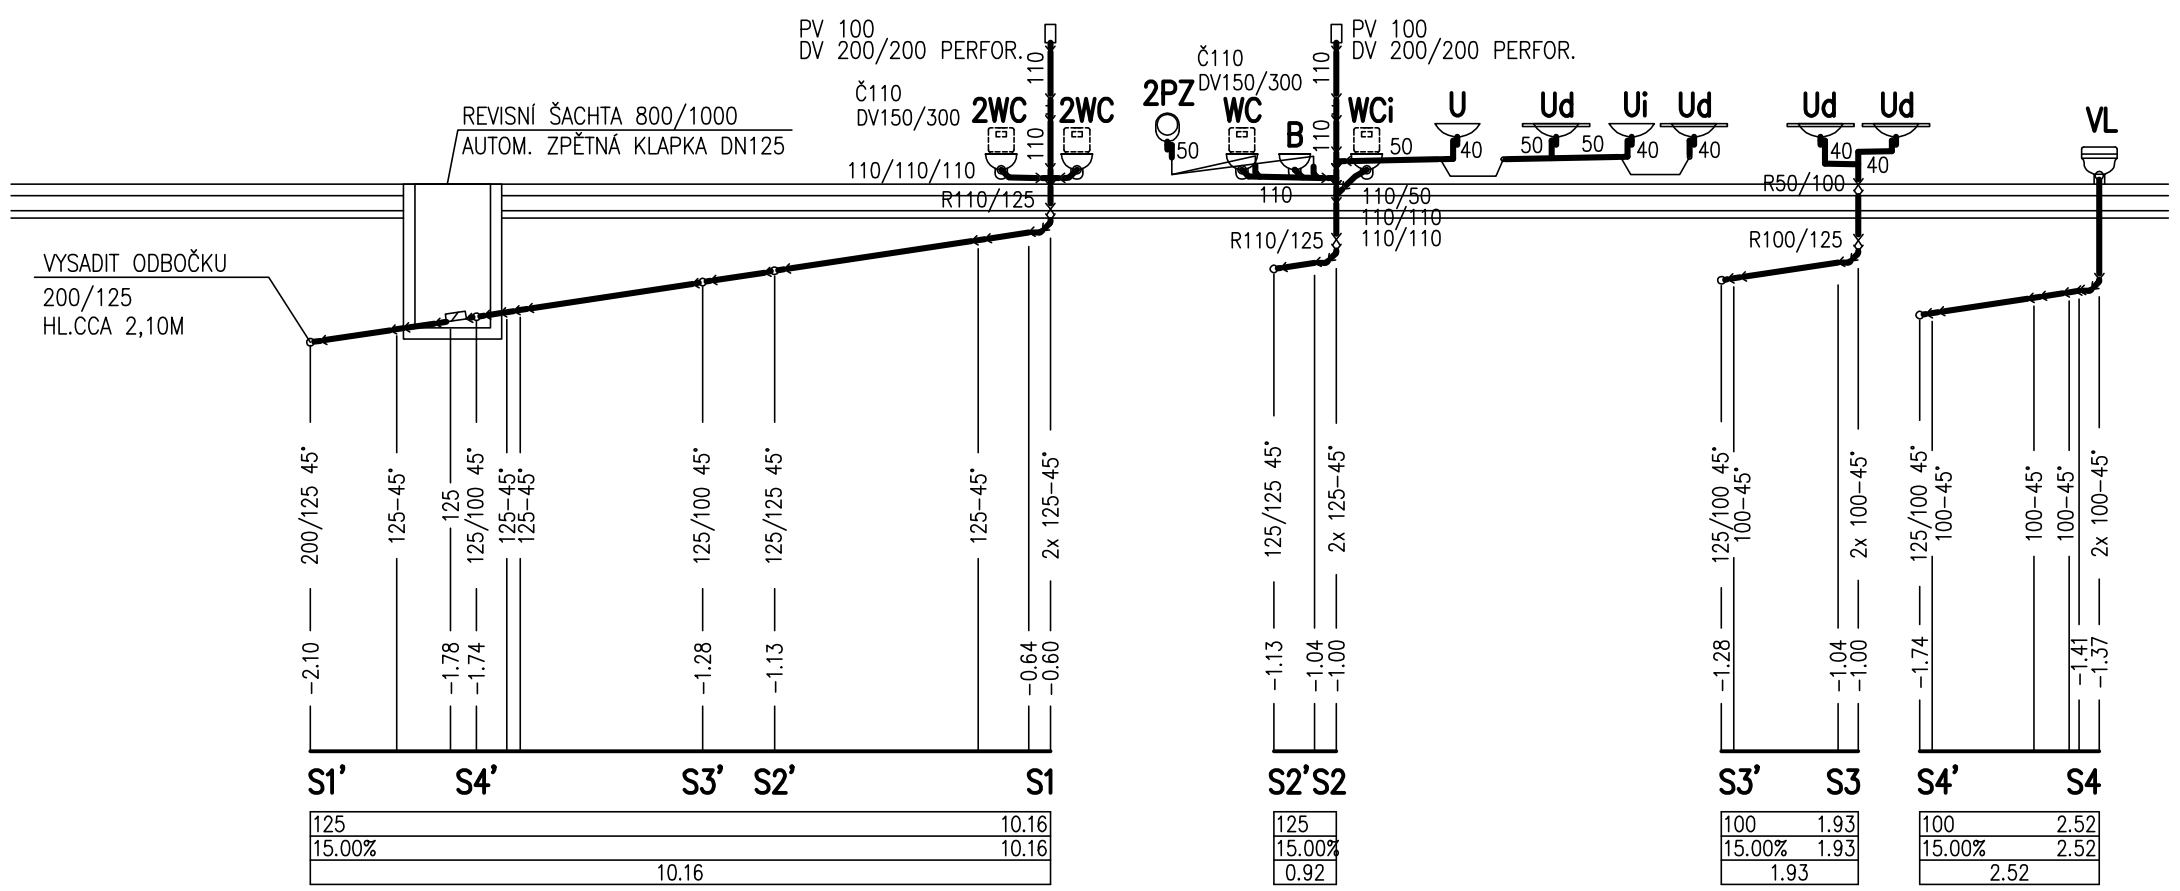

DATUM REVIZE	VYPRACOVAL	VYDAL	POPIS REVIZE

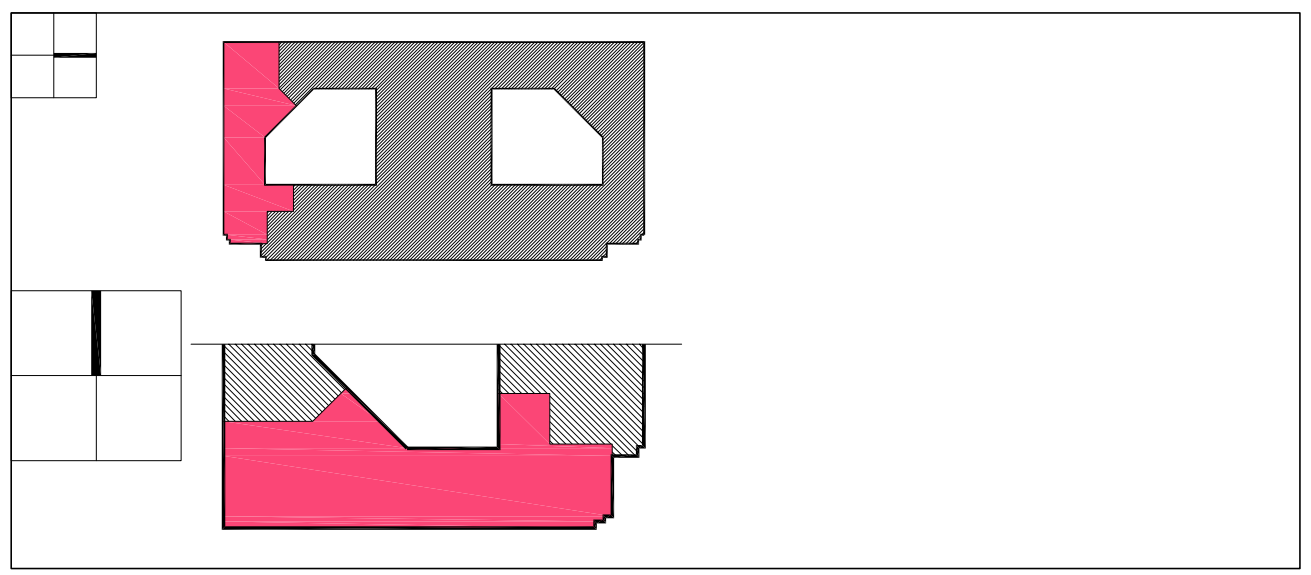

± 0,000 = 185.230m n.m. Bpv

INVESTOR :
Ministerstvo zemědělství
Těšnov 65/17, Praha 1, 11000
IC: 00020478

ARCHITEKT :
Design4function s.r.o.
Ohradní 1443/24b
Praha 4
IC: 28365186
info@d4f.cz

GENERÁLNÍ PROJEKTANT :
STOPRO SPOL. S R.O.
Radlická 37/901,150 00 Praha 5
tel.: 251 081 411
e-mail: stopro@stopro.cz
www.stopro.cz

ZPRACOVATEL ČÁSTI :
PROJEKTY ZTI
Miroslav Kmínek
Kaštanová 2085
253 01 Hostivice
+420 603 442 013
mkminek@email.cz

HIP :
Ing. arch. Pavel Hrček

VYPRACOVAL :
Miroslav Kmínek

ZODPOVÍDÁ :
Miroslav Kmínek

AKCE :
VÝUKOVÉ PROSTORY MZe
Vestavba učeben ve 2. PP – budova Ministerstva zemědělství
Těšnov 65/17, Praha 1, 11000

STUPEŇ DOKUMENTACE :
DOKUMENTACE PRO PROVEDENÍ STAVBY

DÍL :
D.1.4.1

ČÁST :
ZDRAVOTNĚ TECHNICKÉ INSTALACE

NÁZEV PŘÍLOHY :
KANALIZACE
ŘEZY

1.VYDÁNÍ :	DATUM:	ZAKÁZKA :	PARÉ :
07/07/2016	07/07/2016	-	

FORMÁT :	MĚŘÍTKO :
3xA4	1:100

STUPEŇ :	DÍL :	ČÁST :	ČÍSLO :	PŘÍLOHA :	REVIZE :
DPS	D.1.4.1	ZTI	D.1.4.1.b.02	ŘEZ	00