


ŘEZ ODPADNÍ CHODBOU M 1 : 250

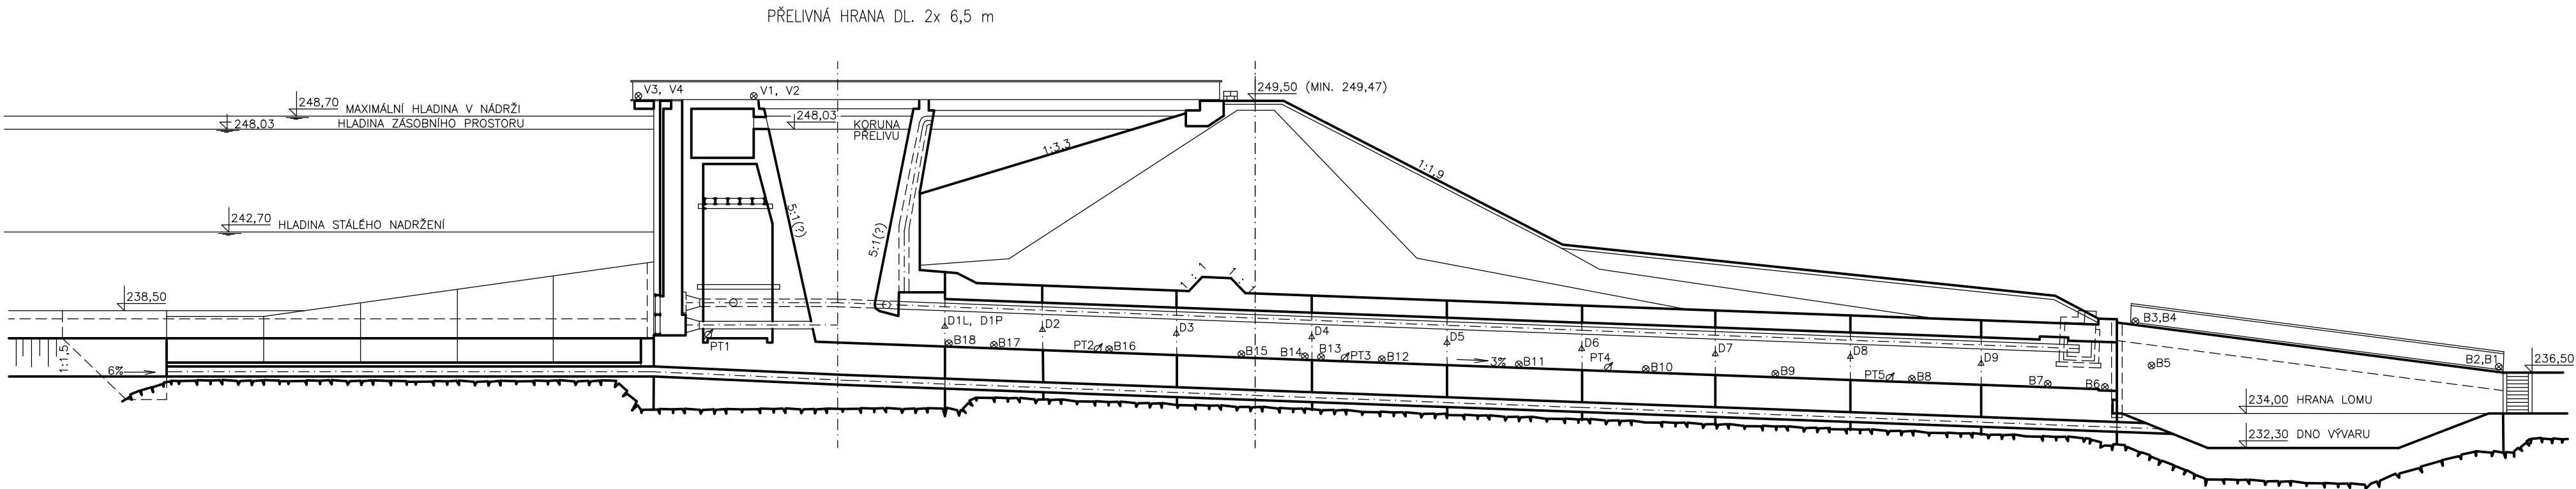

LEGENDA:

NÁDRŽ	SDRUŽENÝ OBJEKT	ODPADNÍ CHODBA	VÝVAR	ODPADNÍ KORYTO
-------	-----------------	----------------	-------	----------------

PŘÍČNÝ ŘEZ ODPADNÍ CHODBOU
BYL PŘEVZAT Z PROJEKTOVÉ DOKUMENTACE.
HRÁZ BYLA UPRAVENA DLE ZAMĚŘENÍ SKUTEČNÉHO STAVU.

