Obvod stavby bude tvořen korytem vodního toku a manipulačním pruhem pozemku podél jednoho či druhého břehu v šíři cca 3,0 m (přístupy jsou vyznačeny v situaci).

Mezideponie sedimentu (po dobu odvodnění), resp. stavebních hmot bude vždy umístěna podél toku na hraně břehu s vyznačeným přístupem ke korytu.

přístupy ke korytu - stavbě

ZS umístění zařízení staveniště

Inženýrské sítě

- SEK (Sítě elektronické komunikace - CETIN, dráha, ...)
- Vodovod
- Kanalizace
- Plynové potrubí
- Nadzemní vedení EE NN
- Podzemní vedení EE NN
- Nadzemní vedení EE VN
- Podzemní vedení EE VN
- Nadzemní vedení EE VVN
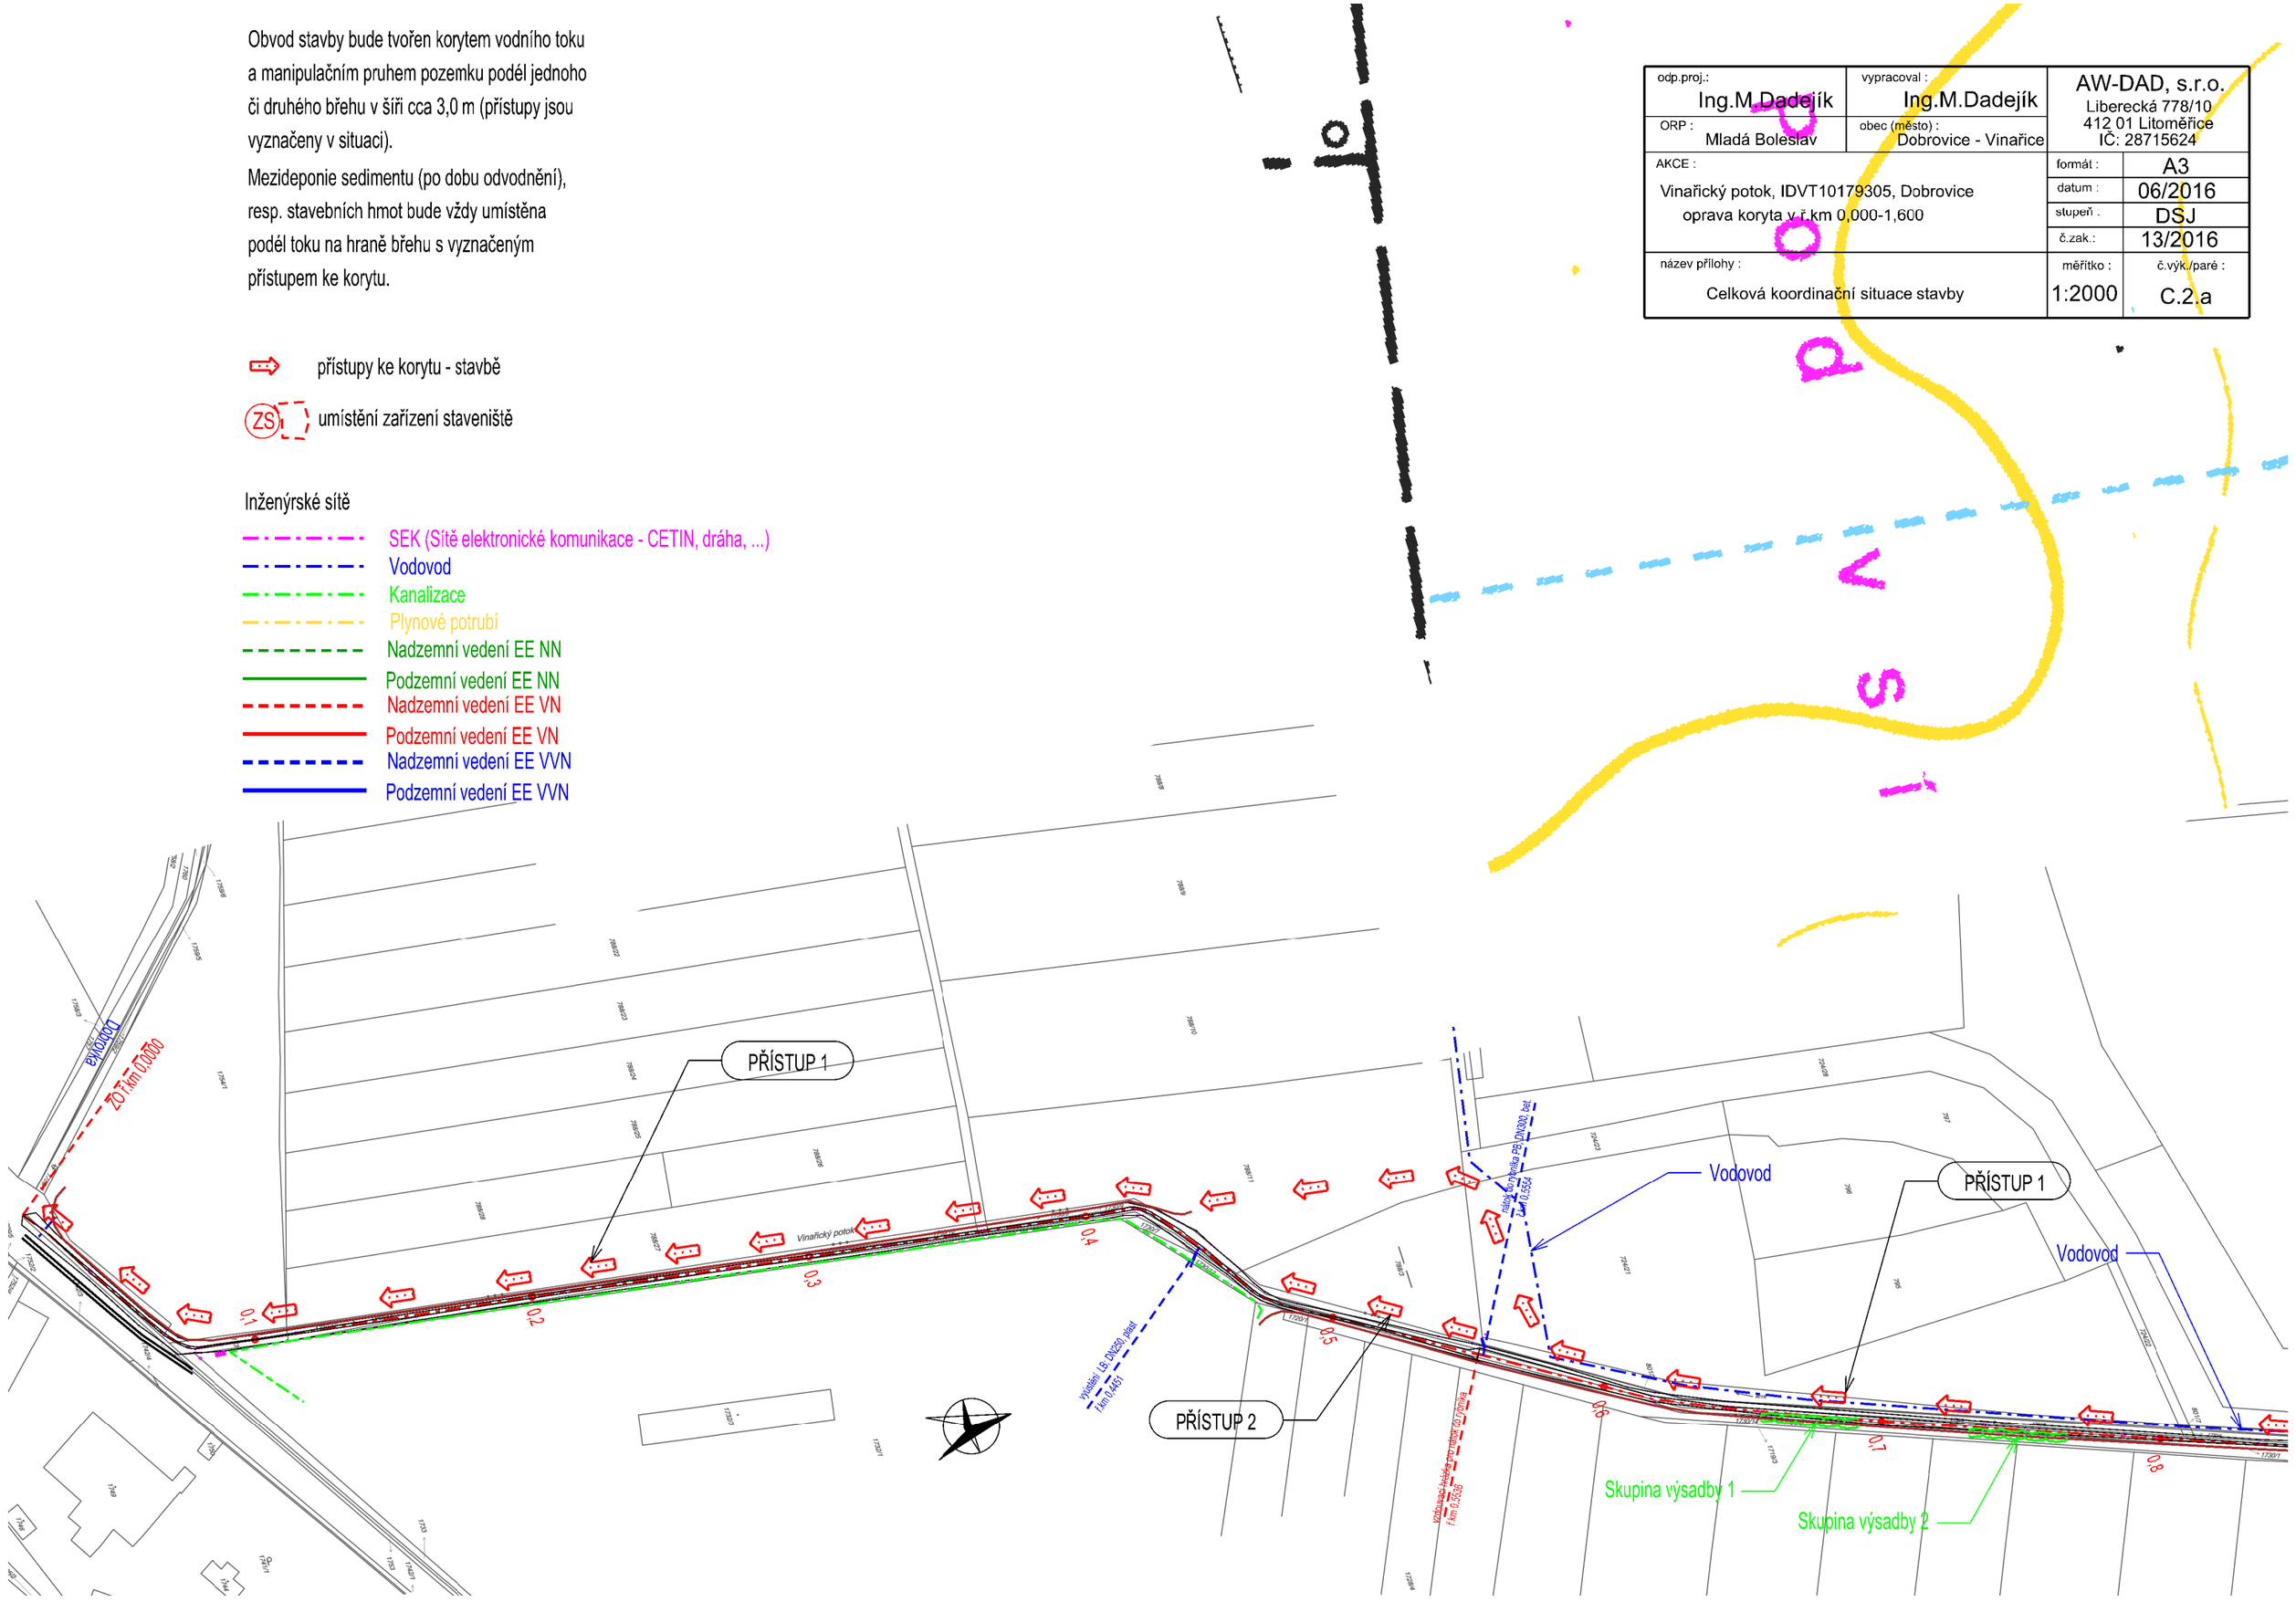
odp.proj.: Ing.M.Dadejík	vypracoval : Ing.M.Dadejík	AW-DAD, s.r.o. Liberecká 778/10 412 01 Litoměřice IČ: 28715624
ORP : Mladá Boleslav	obec (město) : Dobrovice - Vinařice	
AKCE : Vinařický potok, IDVT10179305, Dobrovice oprava koryta v ř.km 0,000-1,600	formát :	A3
	datum :	06/2016
	stupeň :	DSJ
	č.zak.:	13/2016
název přílohy : Celková koordinační situace stavby	měřítko : 1:2000	č.výk./paré : C.2.a