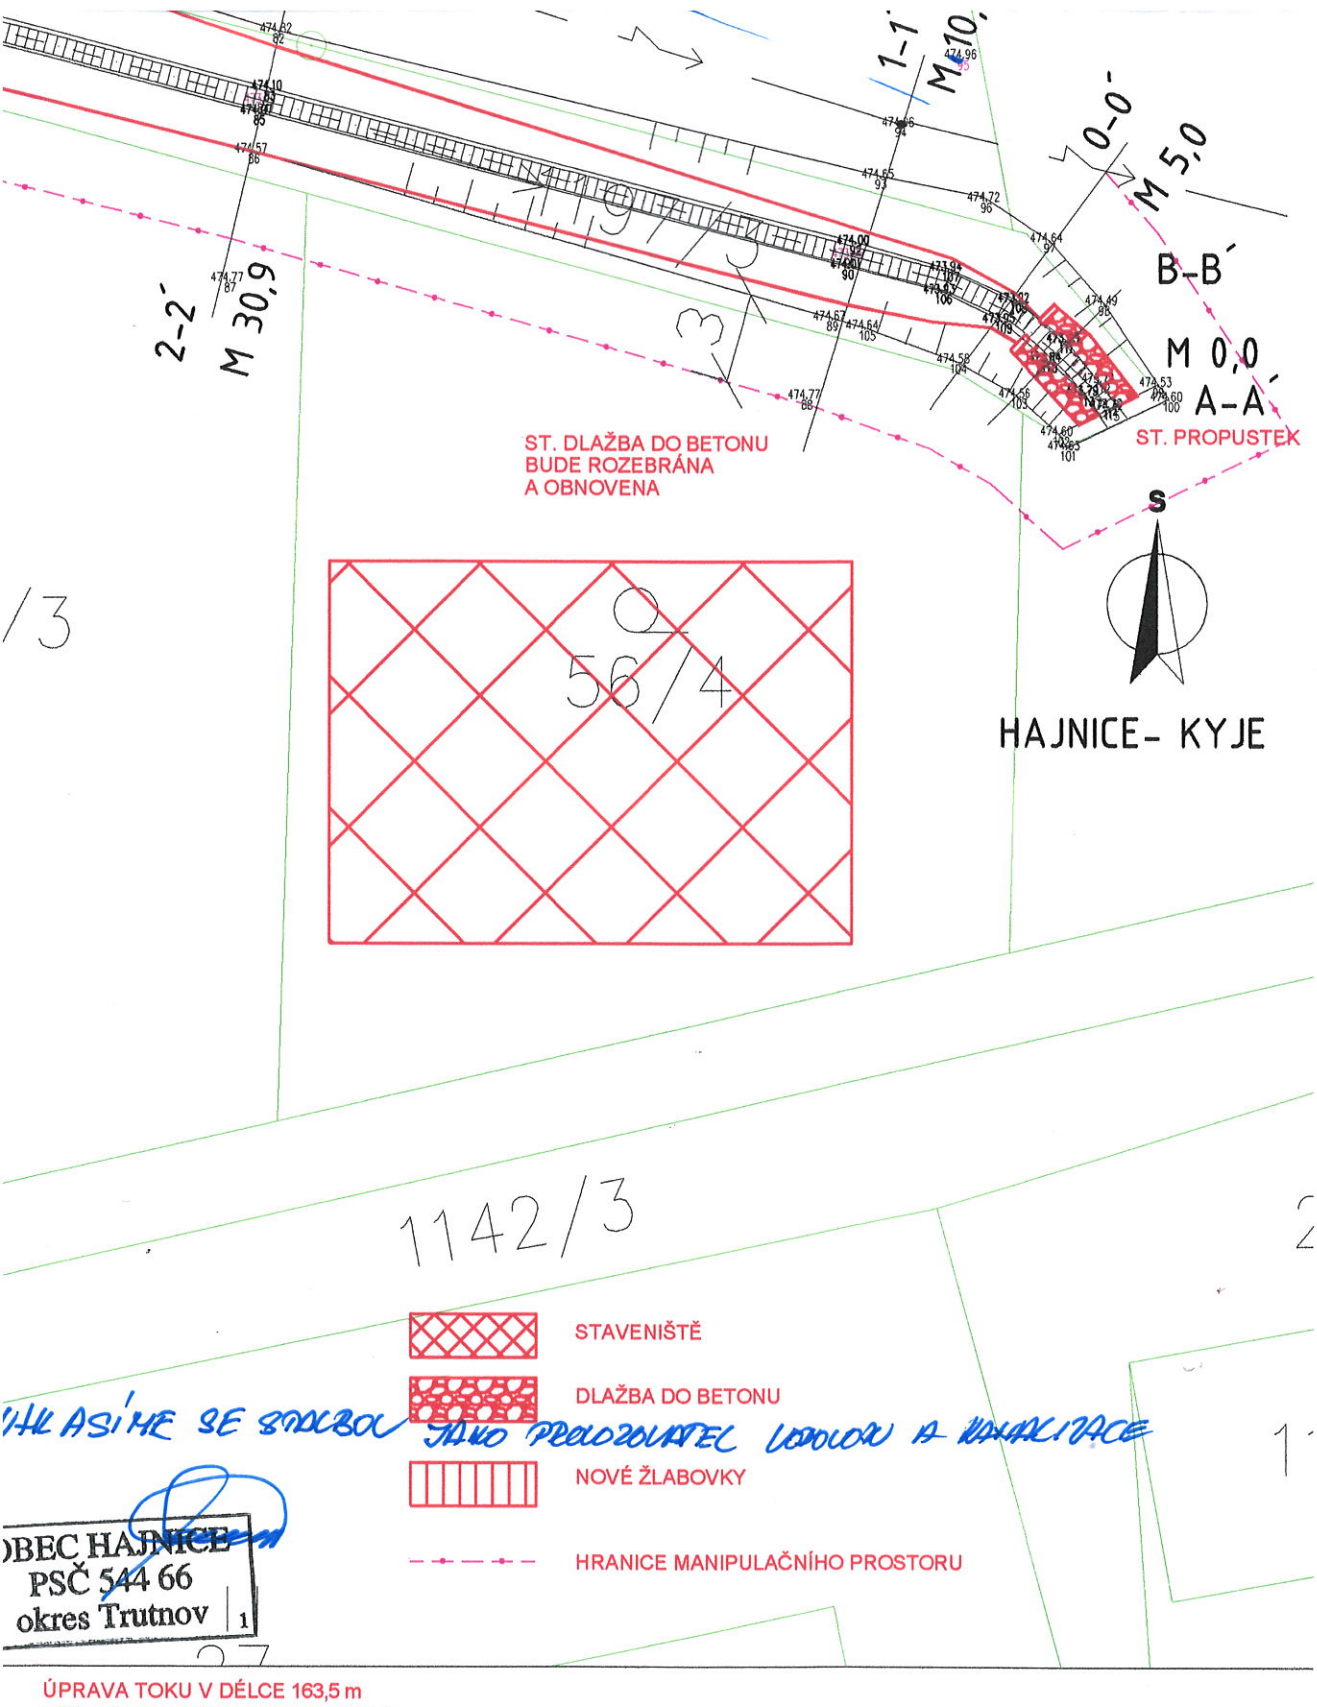

ÚPRAVA TOKU V DÉLCE 163,5 m
TĚŽENÍ NÁNOSŮ O OBJEMU 105M/3

S-JTSK, Bp.v.

ZODPOVĚDNÝ PROJEKTANT:	HELENA CHADIMOVÁ	Helena CHadimová Brněnská 700/25 Hradec Králové TEL. 737 047 666 IČ 76167909
VYPRACOVAL:	HELENA CHADIMOVÁ	
INVESTOR:	POVODÍ LABE, státní podnik, HRADEC KRÁLOVÉ	

AKCE: IDVT 10166909, HAJNICE, ODSTRANĚNÍ NÁNOSŮ Z UPRAVENÉHO KORYTA, ř.km. 0,090 - 0,260	STUPEŇ:	DSP, PS
	DATUM:	02/2016
	MĚŘÍTKO:	1: 250
Objekt: C SITUAČNÍ VÝKRESY PODROBNÁ SITUACE	Č. VÝKRESU: C.3	Č. PARÉ: