



VZOROVÉ ŘEZY KORYTEM

M 1 : 50


VZOROVÝ ŘEZ A - A´

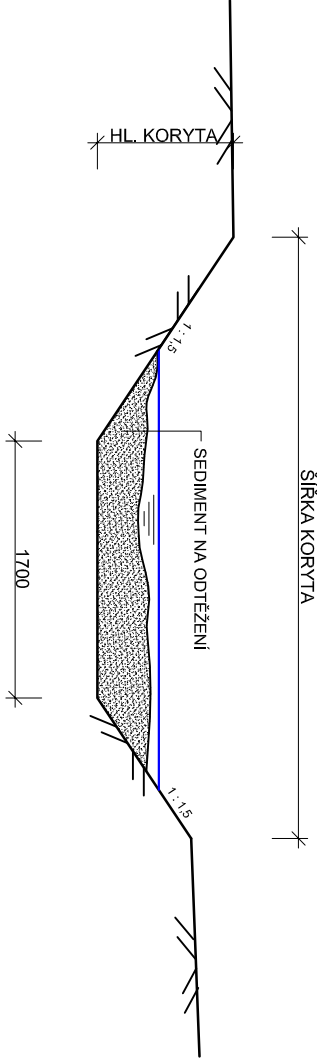


VZOROVÝ ŘEZ D - D´

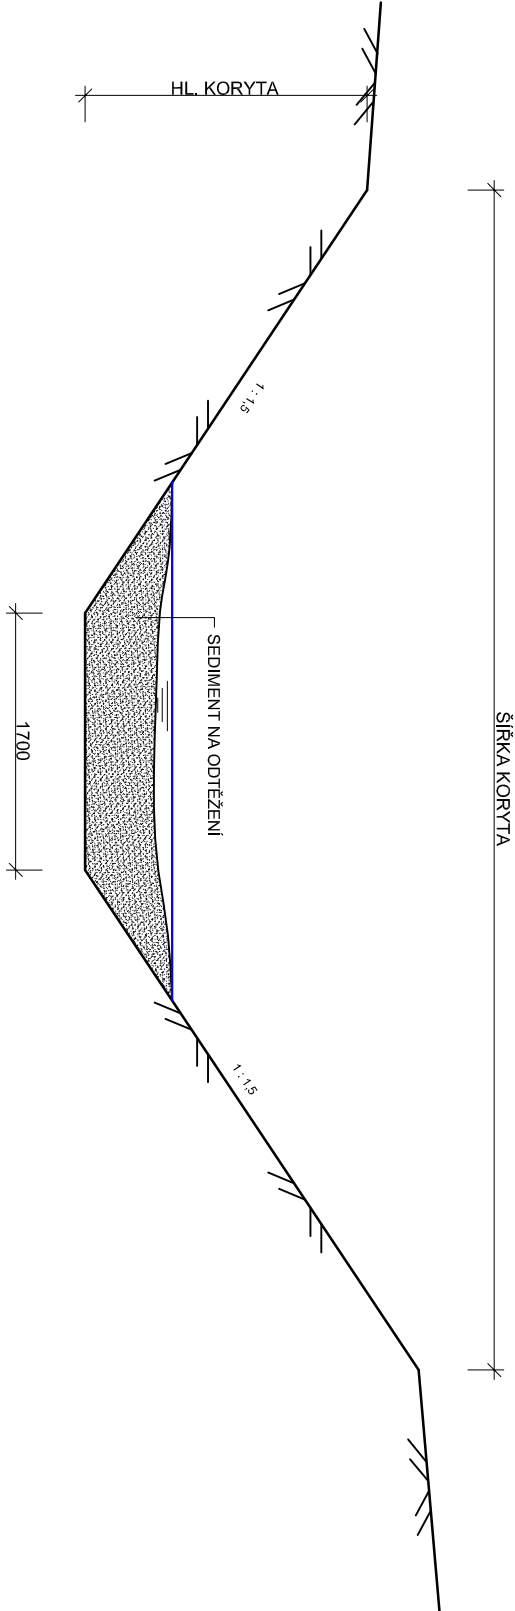


VZOROVÝ ŘEZ B - B´

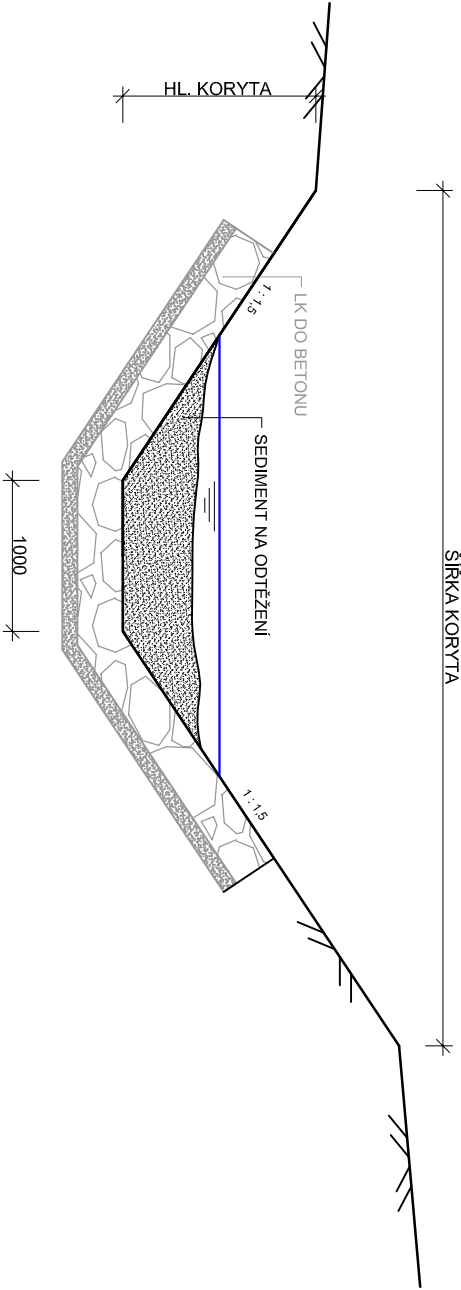

VZOROVÝ ŘEZ E - E´

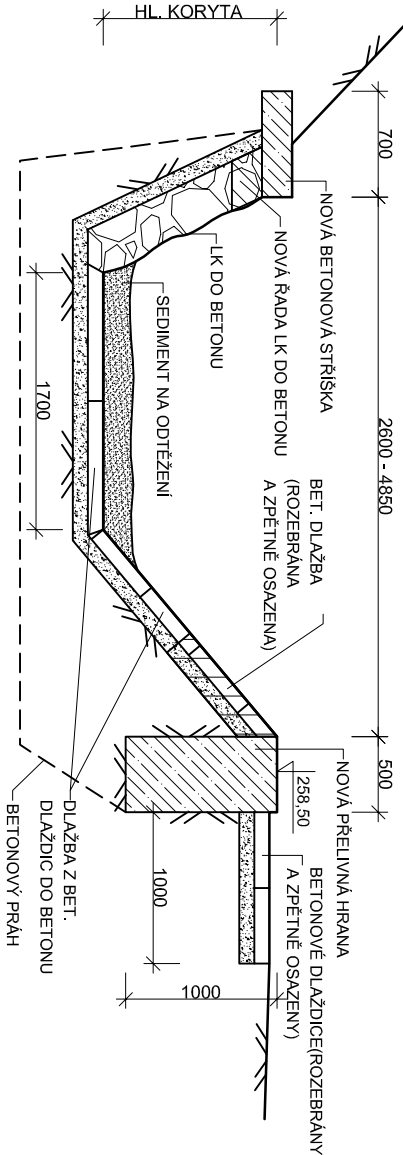

VZOROVÝ ŘEZ C - C´

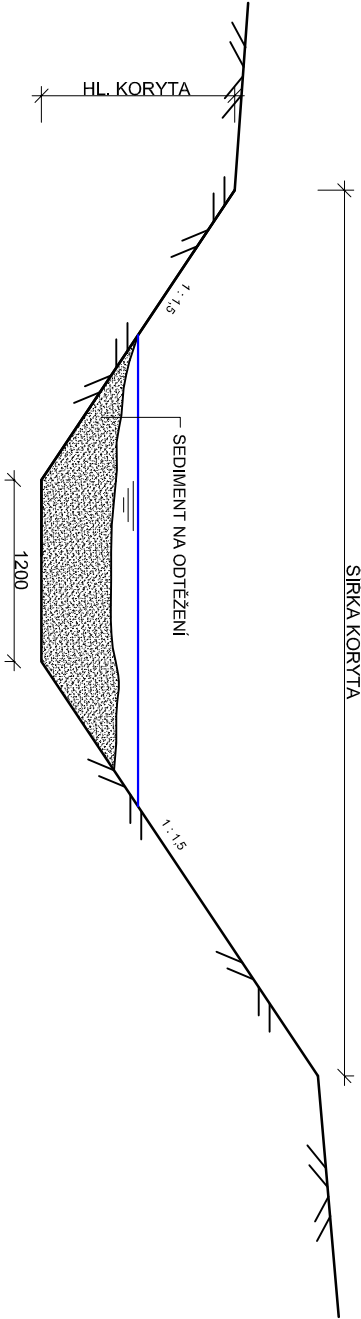

VED. PROJEKTU	VYPRACOVAL	ZODP. PROJEKTANT	KOINVEST, s.r.o Demlova 1011
Ing. Blahoslav Kopeček	Ing. Pavel Fiala	Ing. Blahoslav Kopeček	
INVESTOR	Povodí Moravy, s.p.		
MÍSTO STAVBY	k.ú. Žarošice, okres Hodonín, Kraj Jihomoravský		
AKCE	VN KLÁŠOV - OPRAVA BEZPEČNOSTNÍHO PŘELIVU		674 01 Třebíč IČO : 255 89 679
DRUH VÝKR	VZOROVÉ ŘEZY KORYTEM	ZAK. ČÍSLO	DATUM 04/2016
			MĚŘÍTKO 1 : 50
			FORMÁT A3
			STUPEŇ DSP + DPS
			ARCH. Č. Č.VÝKRESU D.1.2.5.1