


1:1000

PEVNÁ PŘÍSTAVÍ MEANA V HOBNÍ REJDĚ PL VNOROVY I.

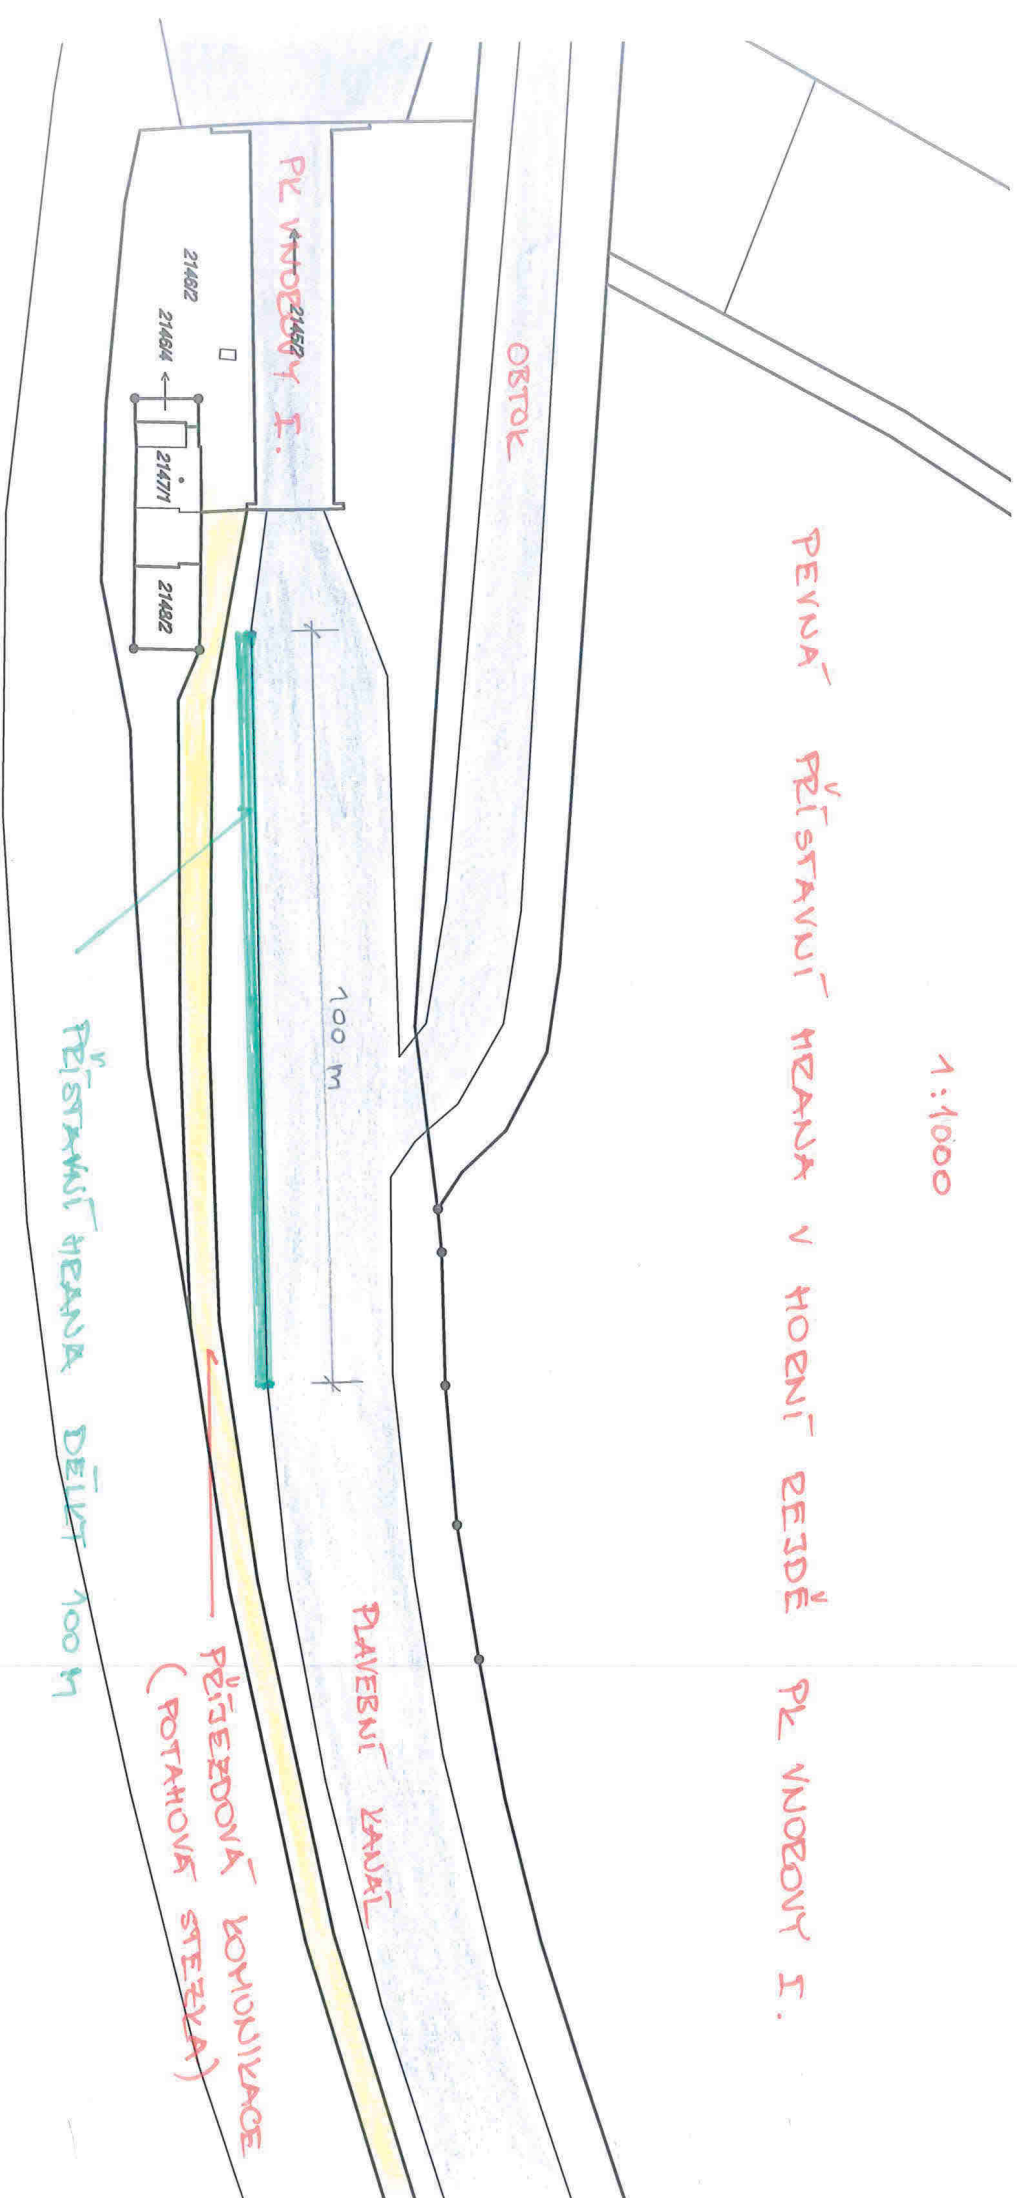

1:1 000
0 10 20 30 40 50 m



přístaviště Vnorovy

plavební komora

ok. lební linovka