



PODÉLNÝ ŘEZ

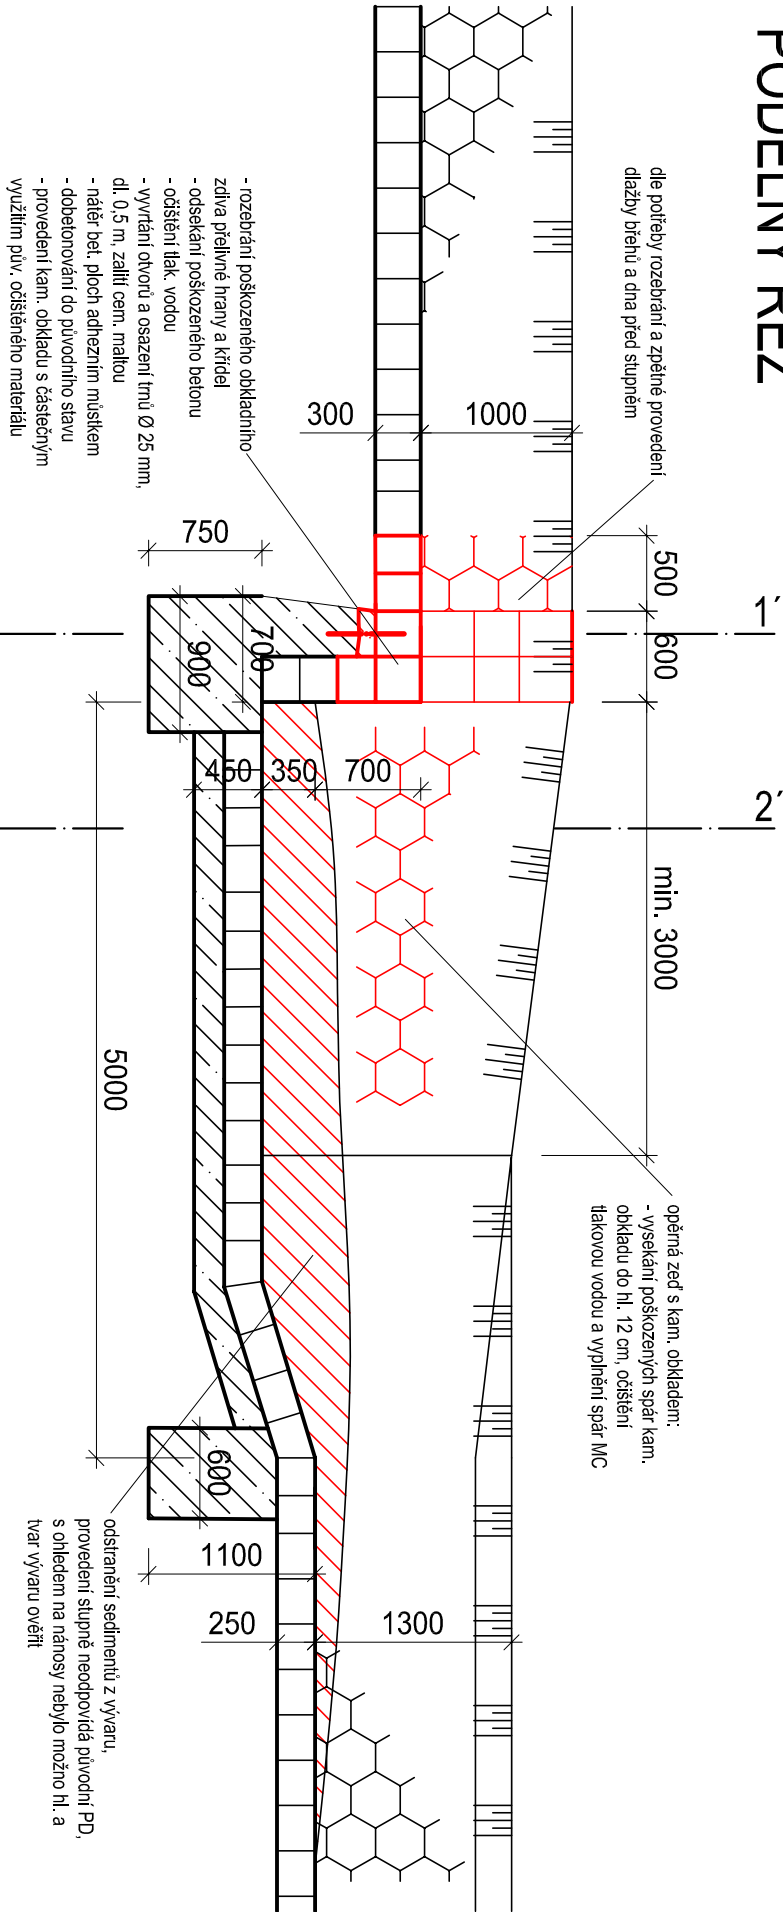

PŘÍČNÉ ŘEZY

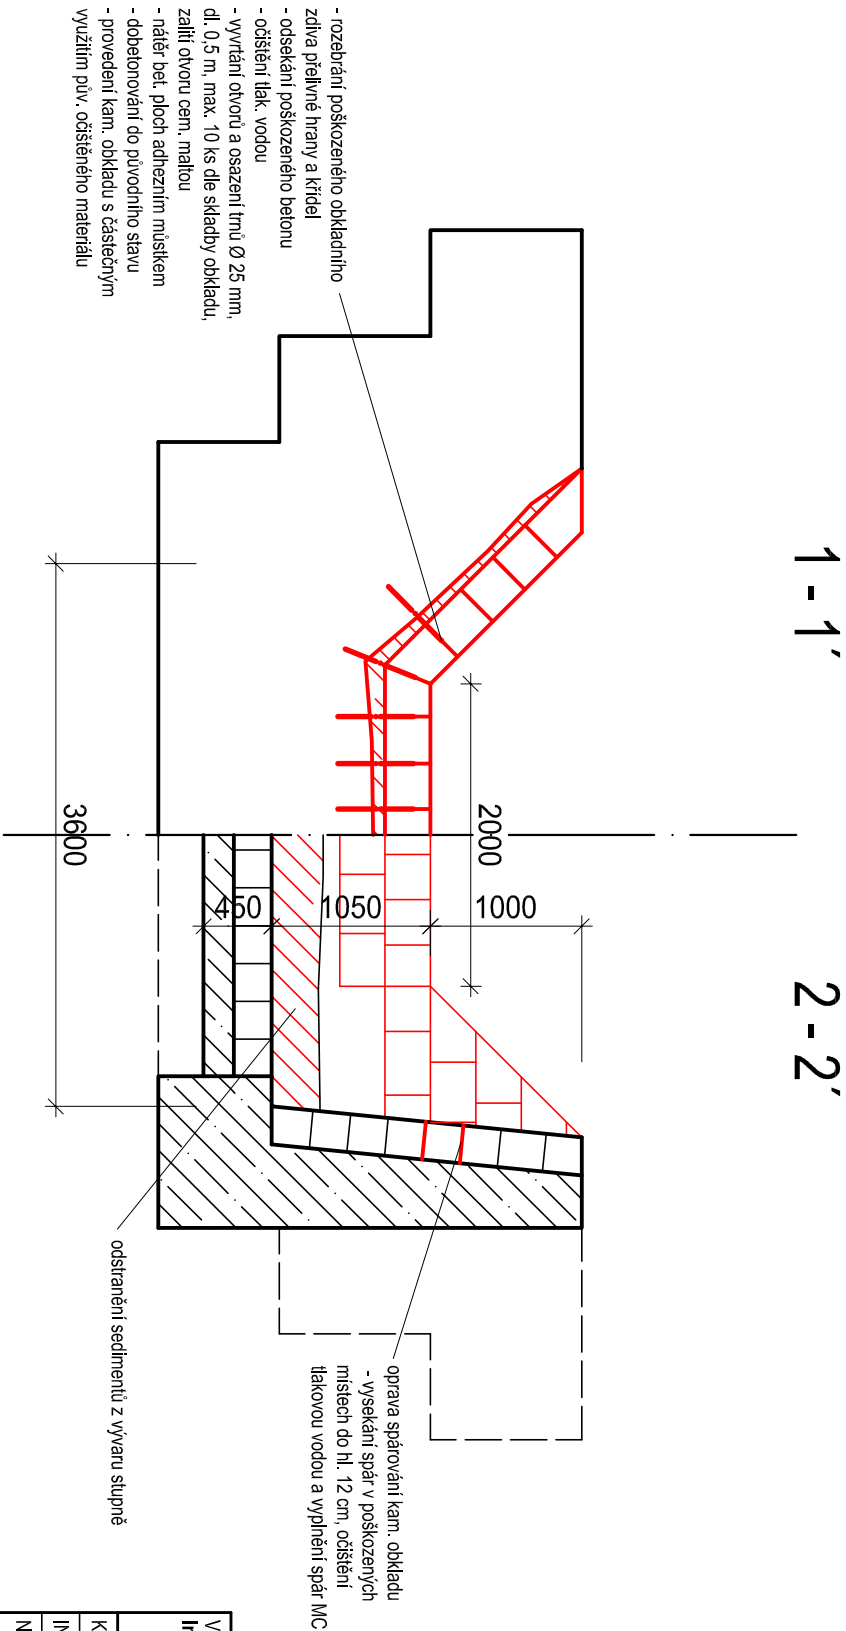

VYPRACOVAL		ZODP. PROJEKTANT		KONTROLOVAL	
Ing. Jana Šefčíková		Ing. Jana Šefčíková		Ing. Marcela Zapletalová	
KRAJ: Pardubický		K.Ú.: Moravská Třebová		Povodí Moravy, s.p.	
INVESTOR: Povodí Moravy, s.p., Dřevářská 11, 602 00 Brno		FORMÁT		A3	
NÁZEV AKCE:		ÚČEL		4/2016	
Udánecký potok, Moravská Třebová - Udánky, nánosy, opevnění		ČÍSLO ZAKÁZKY		DSP	
		VÝŠKOVÝ SYSTÉM		223350	
		ČÍSLO VÝKRESU		Balt p. v.	
				D 4	
OPRAVA STUPNĚ V Ř. KM 2,391		MĚŘÍTKO		Č. KOPIE	
		1:50			