




# ROZVADĚČE RV

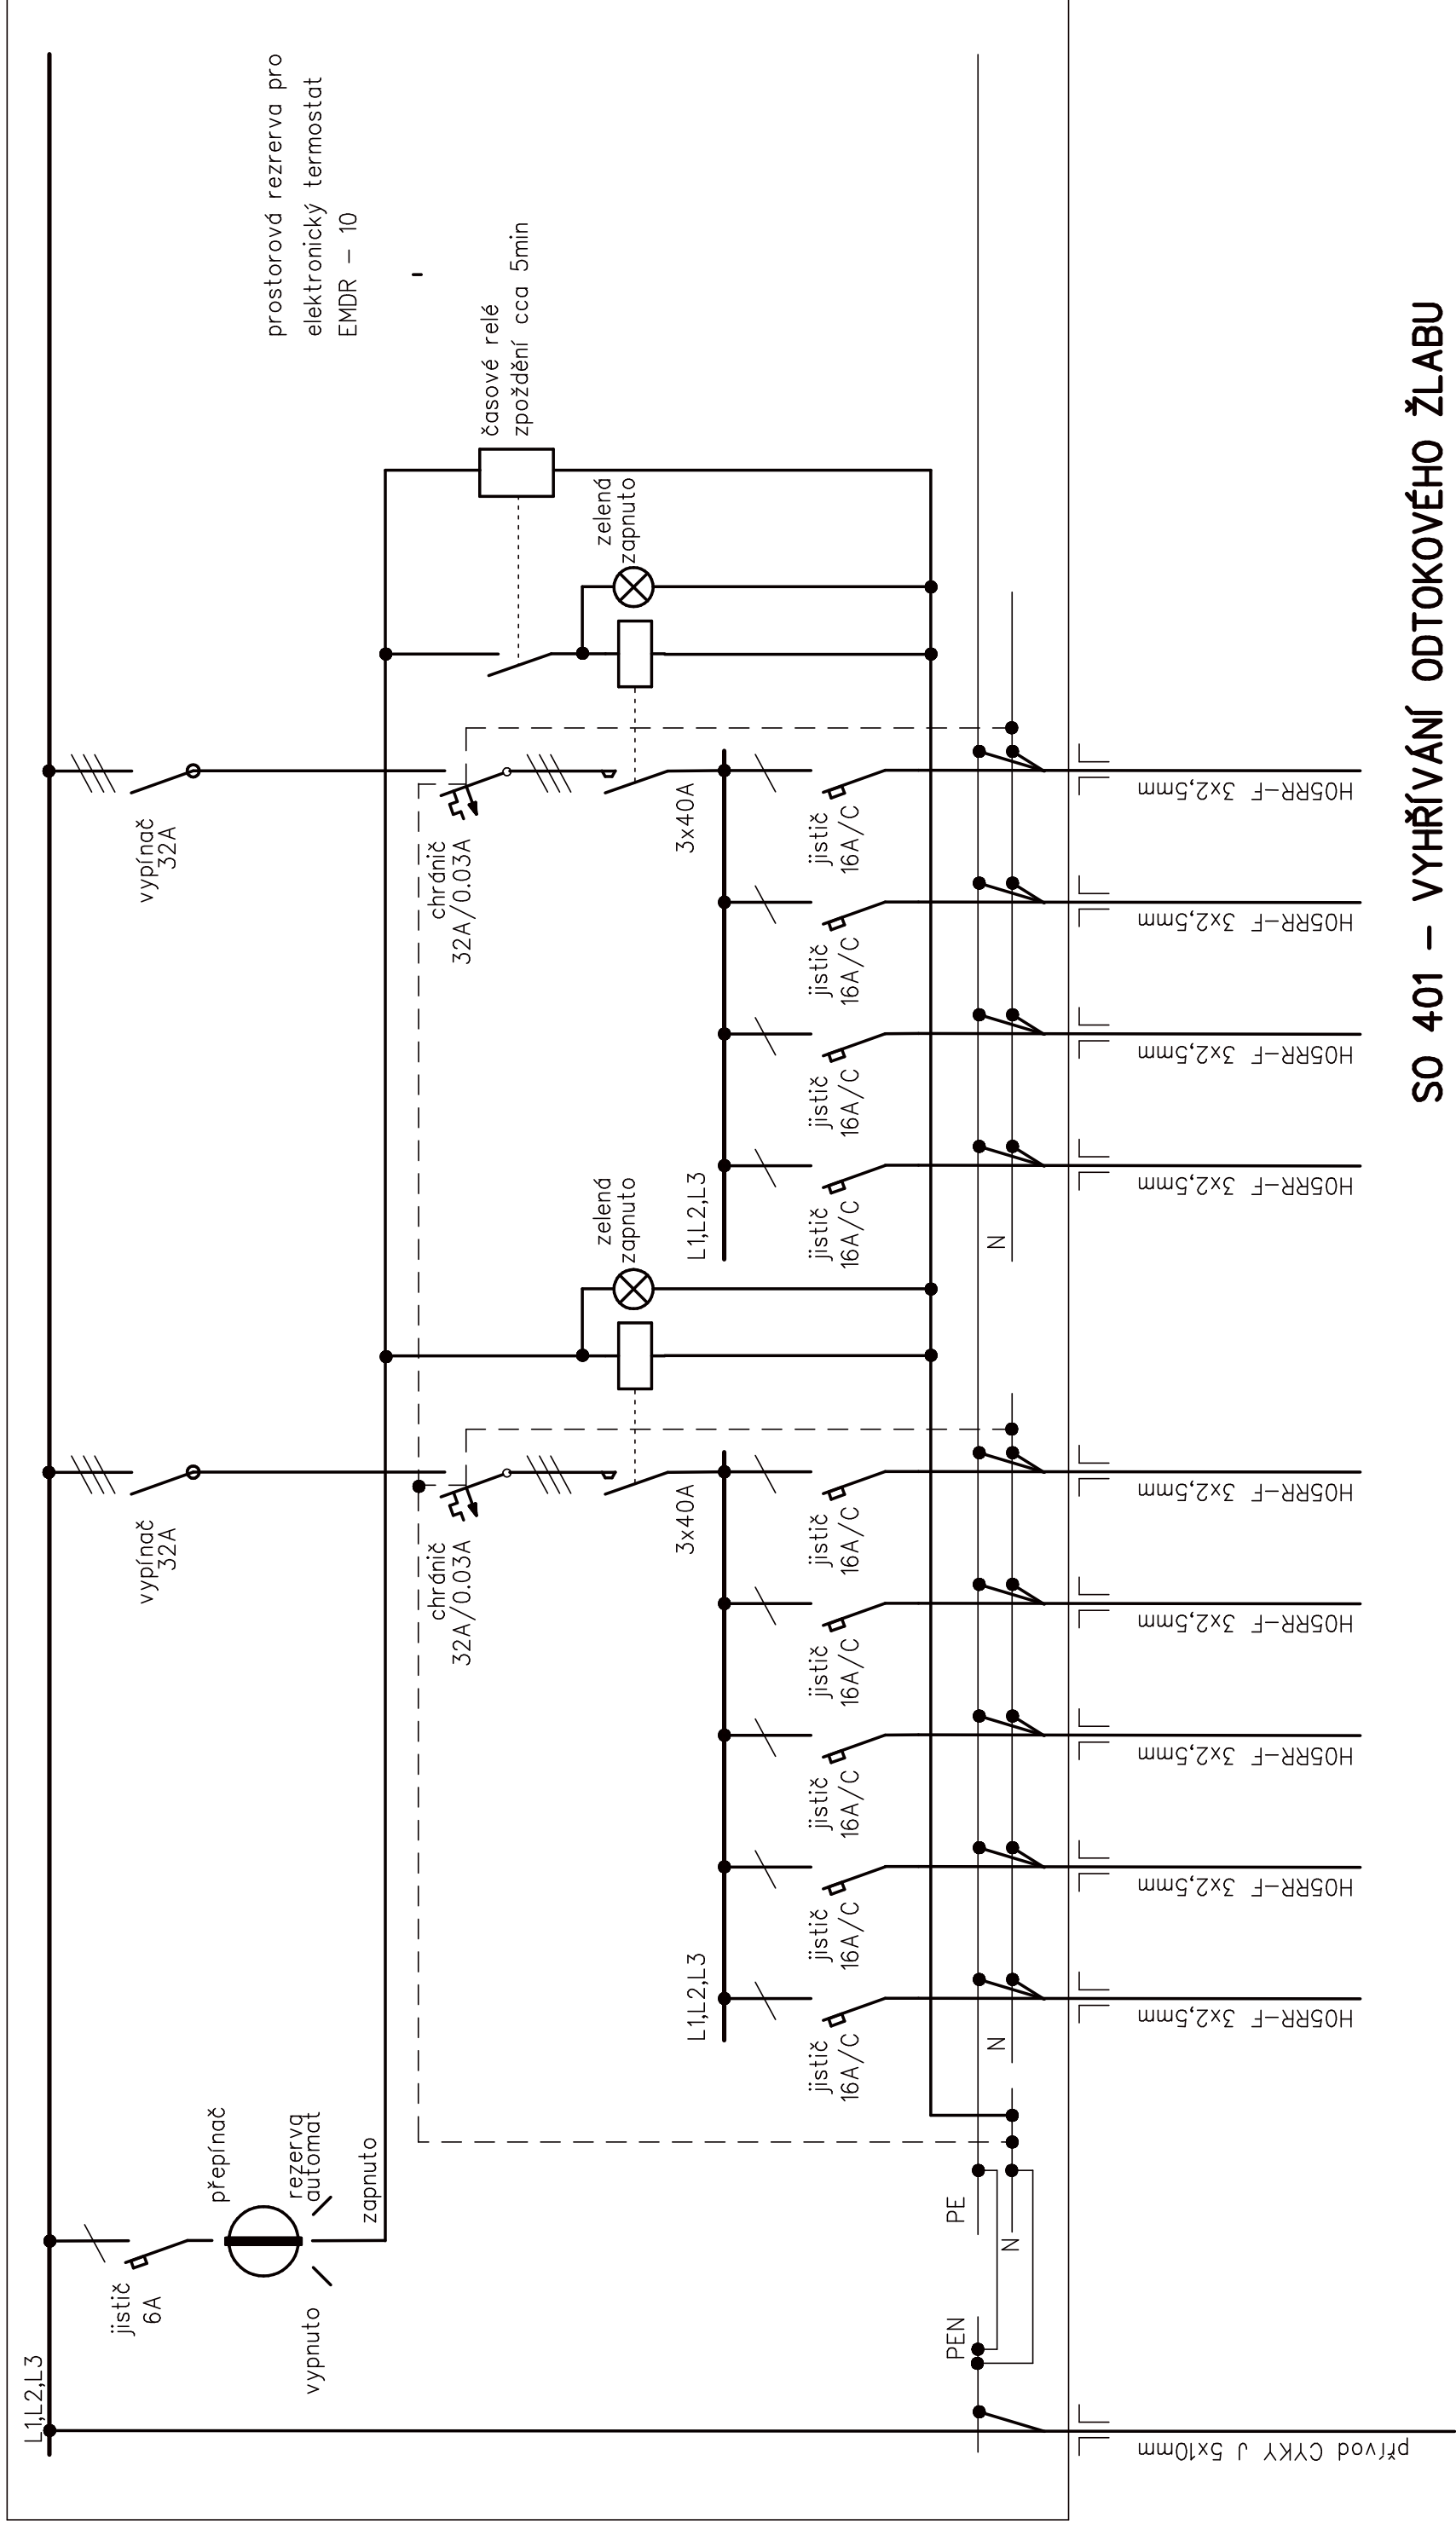

RS-LHV

## SO 401 – VYHŘÍVÁNÍ ODTOKOVÉHO ŽLABU

<b>Zhotovitel:</b>   <b>ELPRO</b> LIBEREC, spol. s r.o. BARVÍŘSKÁ 12, LIBEREC 3	vypracoval	J. ČAVOJSKÝ		Objednatel	Povodí Labe s.p.
	zodp. projektant	ING. STANĚK		Zak. číslo	16020
	tech. kontrola			Datum	03.2.2016
	investor	Povodí Labe s.p.		Stupeň	DSP/RDS
	VD Bedřichov, rekonstrukce koruny hráze SO 401 – VYHRŠÍVÁNÍ ODTOKOVÉHO ŽLABU			Paré :	Č. výkresu
<b>ROZVADĚČ RV</b>				<b>E 3</b>	