


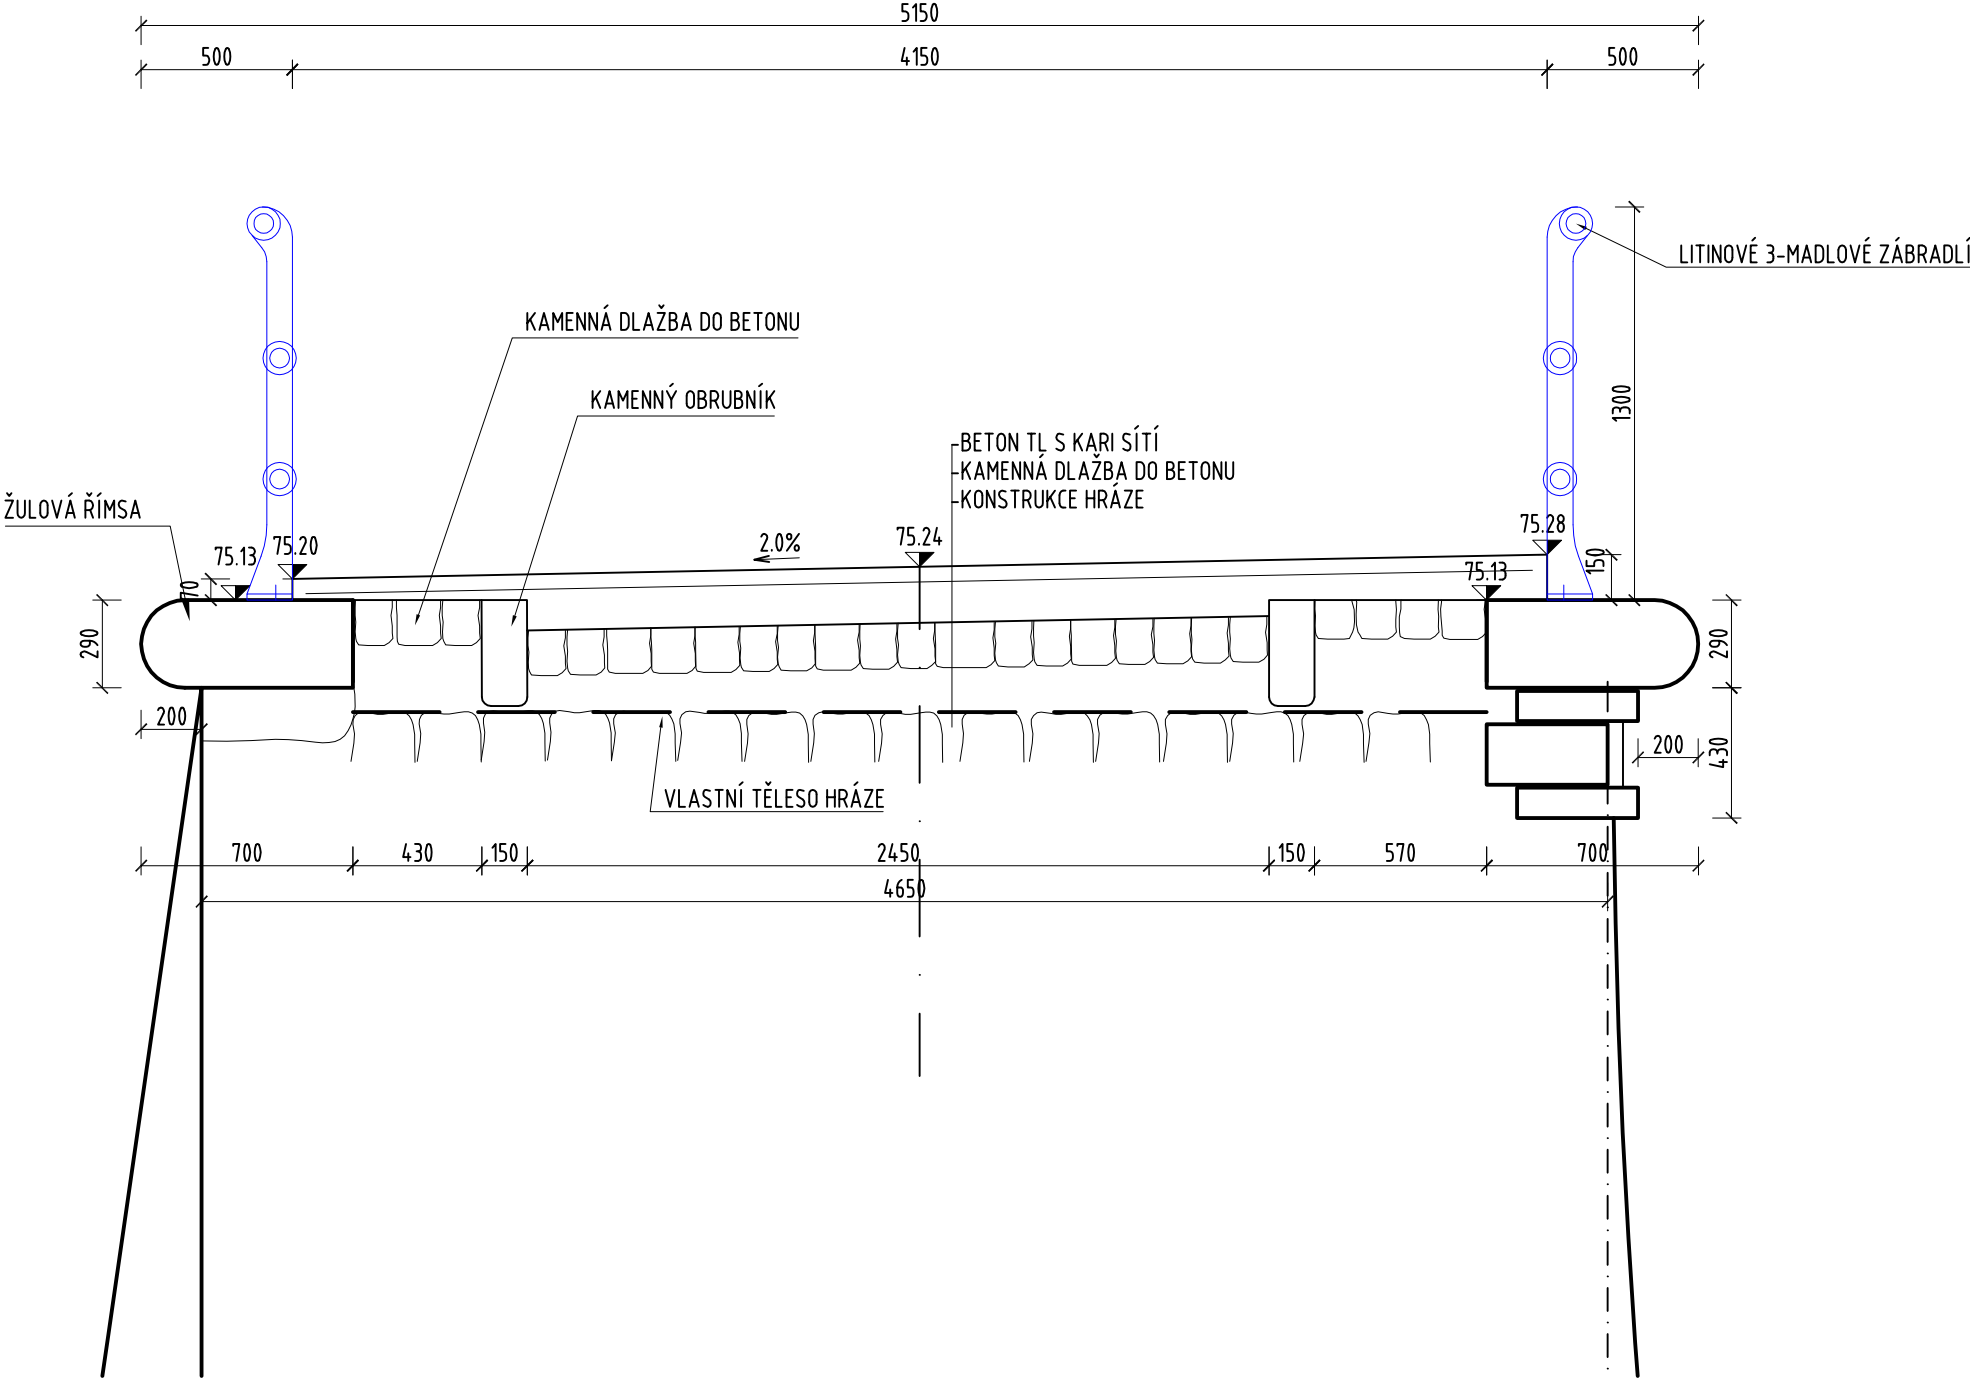


PŘÍČNÝ ŘEZ HRÁZÍ 1:25



SOUŘADNICOVÝ SYSTÉM: JTSK  
VÝŠKOVÝ SYSTÉM: BPV

SO 201                      Rekonstrukce koruny hráze

<div><div>VANER</div><div>s. r. o.</div><div>PROJEKTOVÁ KANCELÁŘ</div></div> <div>V Horkách 101/1 460 07 Liberec 9 tel.485 152 533</div>	vypracoval	E.KADAVÁ		investor	Povodí Labe, s.p.	
	zodp. projektant	E.KADAVÁ		zak. číslo	15-11-073	
	techn. kontrola	ING.L.VANER		datum	03/2016	
	akce :	VD Bedřichov, rekonstrukce koruny hráze			stupeň	DPS
					měřitko	1:25
	příloha	PŘÍČNÝ ŘEZ - STÁVAJÍCÍ STAV			č. přílohy	paré:
					3	