


PODÉLNÝ ŘEZ 1:50

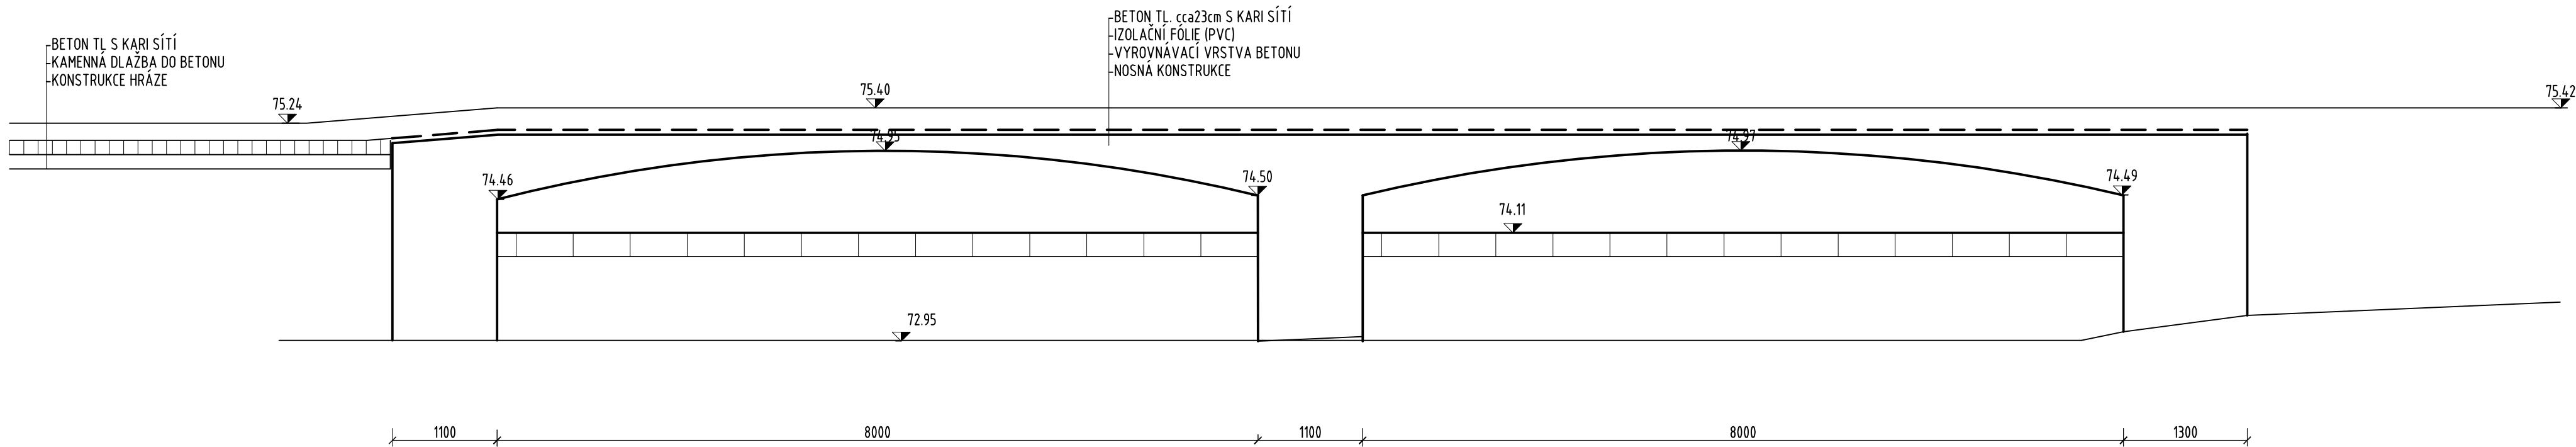

SOUŘADNICOVÝ SYSTÉM: JTSK
VÝŠKOVÝ SYSTÉM: BPV

SO 202

<div><div><div>VANER</div><div><div>PROJEKTOVÁ KANCELÁŘ</div><div>V Horkách 101/1 460 07 Liberec 9 tel.485 152 533</div></div></div></div>	vypracoval	E.KADAVÁ	<div><div><div>investor</div><div>zak. číslo</div><div>datum</div><div>stupeň</div><div>měřítko</div><div>č. přílohy</div></div><div><div>Povodí Labe, s.p.</div><div>15-11-073</div><div>03/2016</div><div>DPS</div><div>1:50</div><div>paré:</div></div></div>
	zodp. projektant	E.KADAVÁ	
	techn. kontrola	ING.L.VANER	
	akce :	VD Bedřichov, rekonstrukce koruny hráze	
příloha		PODÉLNÝ ŘEZ - STÁVAJÍCÍ STAV	4