



ZHLAVÍ VRTU, ŠACHTA VRTU,  
KABELOVÁ ŠACHTA V CHODNÍKU  
PŘÍČNÝ ŘEZ  
M 1:25

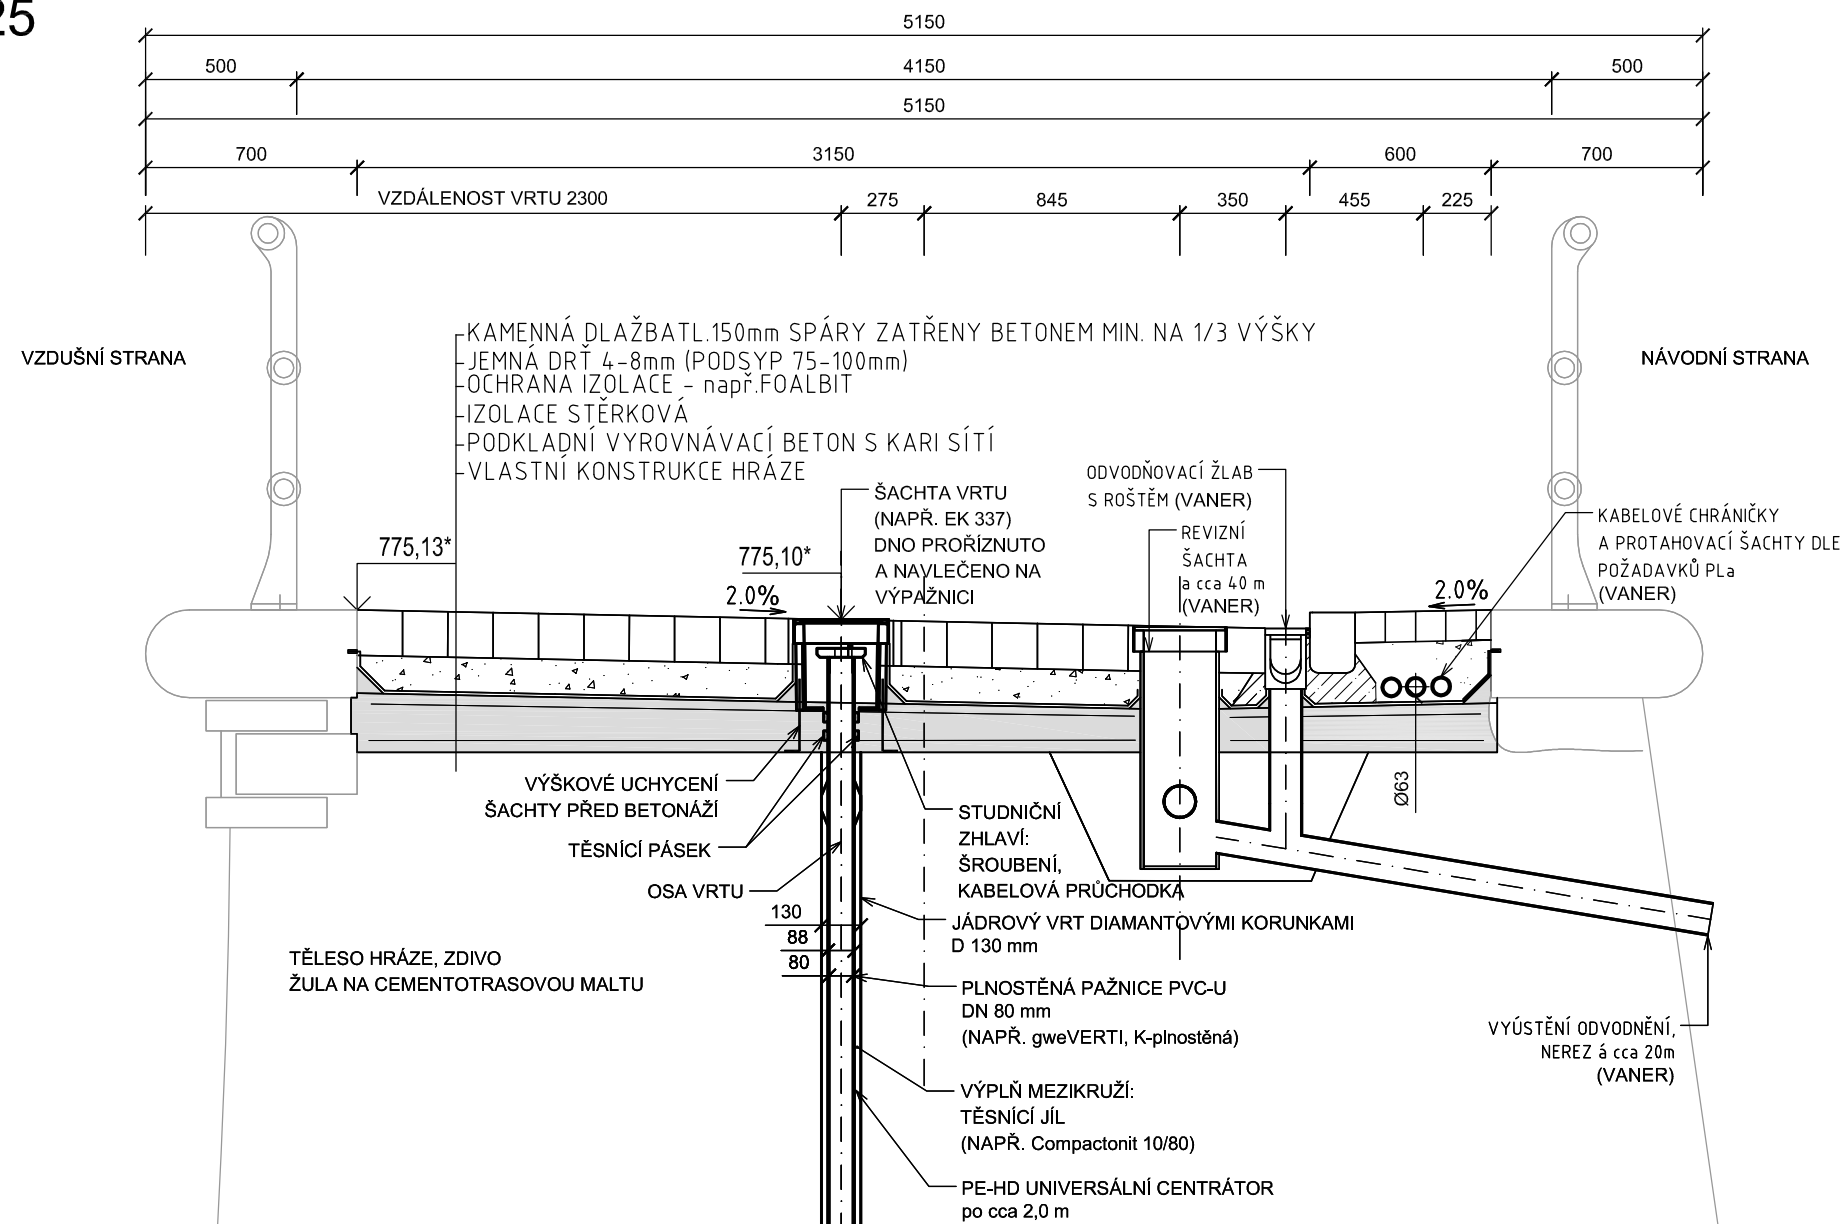

KABELOVÁ ŠACHTA AM  
V OSE HRÁZE,  
PŘÍČNÝ ŘEZ  
M 1:25

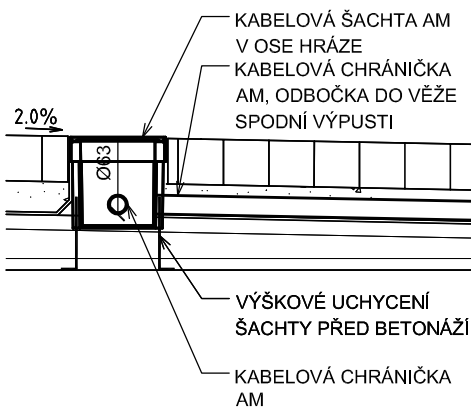

Poznámky:

VÝPAŽNICE BUDE VYTAŽENA NAD KORUNU HRÁZE  
A VÝŠKOVĚ ZKRÁCENA PŘED OSAZENÍM ŠACHTY

\* VÝŠKA PARAPETNÍHO KVÁDRU JE V DÉLCE KORUNY HRÁZE  
NESTEJNOMĚRNÁ  
VÝŠKA ZHLAVÍ ŠACHTY BUDE ODVOZENA OD VÝŠKY  
PARAPETNÍHO KVÁDRU A UMÍSTĚNÍ VRTU

Výškový systém: B.p.v

VYPRACOVAL	KRESLIL	ZODP. PROJEKTANT	KONTROLOVAL	<div> VODNÍ DÍLA - TBD</div> <div>VODNÍ DÍLA - TBD a.s. Hybetská 40, 110 00 Praha 1 Tel.: 221408111* Fax: 224212803 www.vdtbd.cz</div>	
ING. T. KLEMŠA	ING. T. KLEMŠA	ING. T. KLEMŠA	ING. D. RICHTR		
INVESTOR Povodí Labe, statní podnik, Víta Nejedlého 951, 500 03 Hradec Králové					
MÍSTO STAVBY VD BEDŘICHOV					
AKCE VD Bedřichov, rekonstrukce koruny hráze SO 204 Modernizace zařízení TBD				PROJEKT Č.	ARCHIVNÍ Č.
				P 2344/16	2016/022
OBSAH  <b>ZHLAVÍ VRTU, ŠACHTY NA KORUNĚ HRÁZE</b>				DATUM	STUPEŇ
				02/2016	DPS
				FORMÁT	
				MĚŘÍTKO	ČÍSLO PŘÍLOHY
				1:25	SO204 D_4