



PŘÍČNÝ ŘEZ HRÁZÍ 1:25

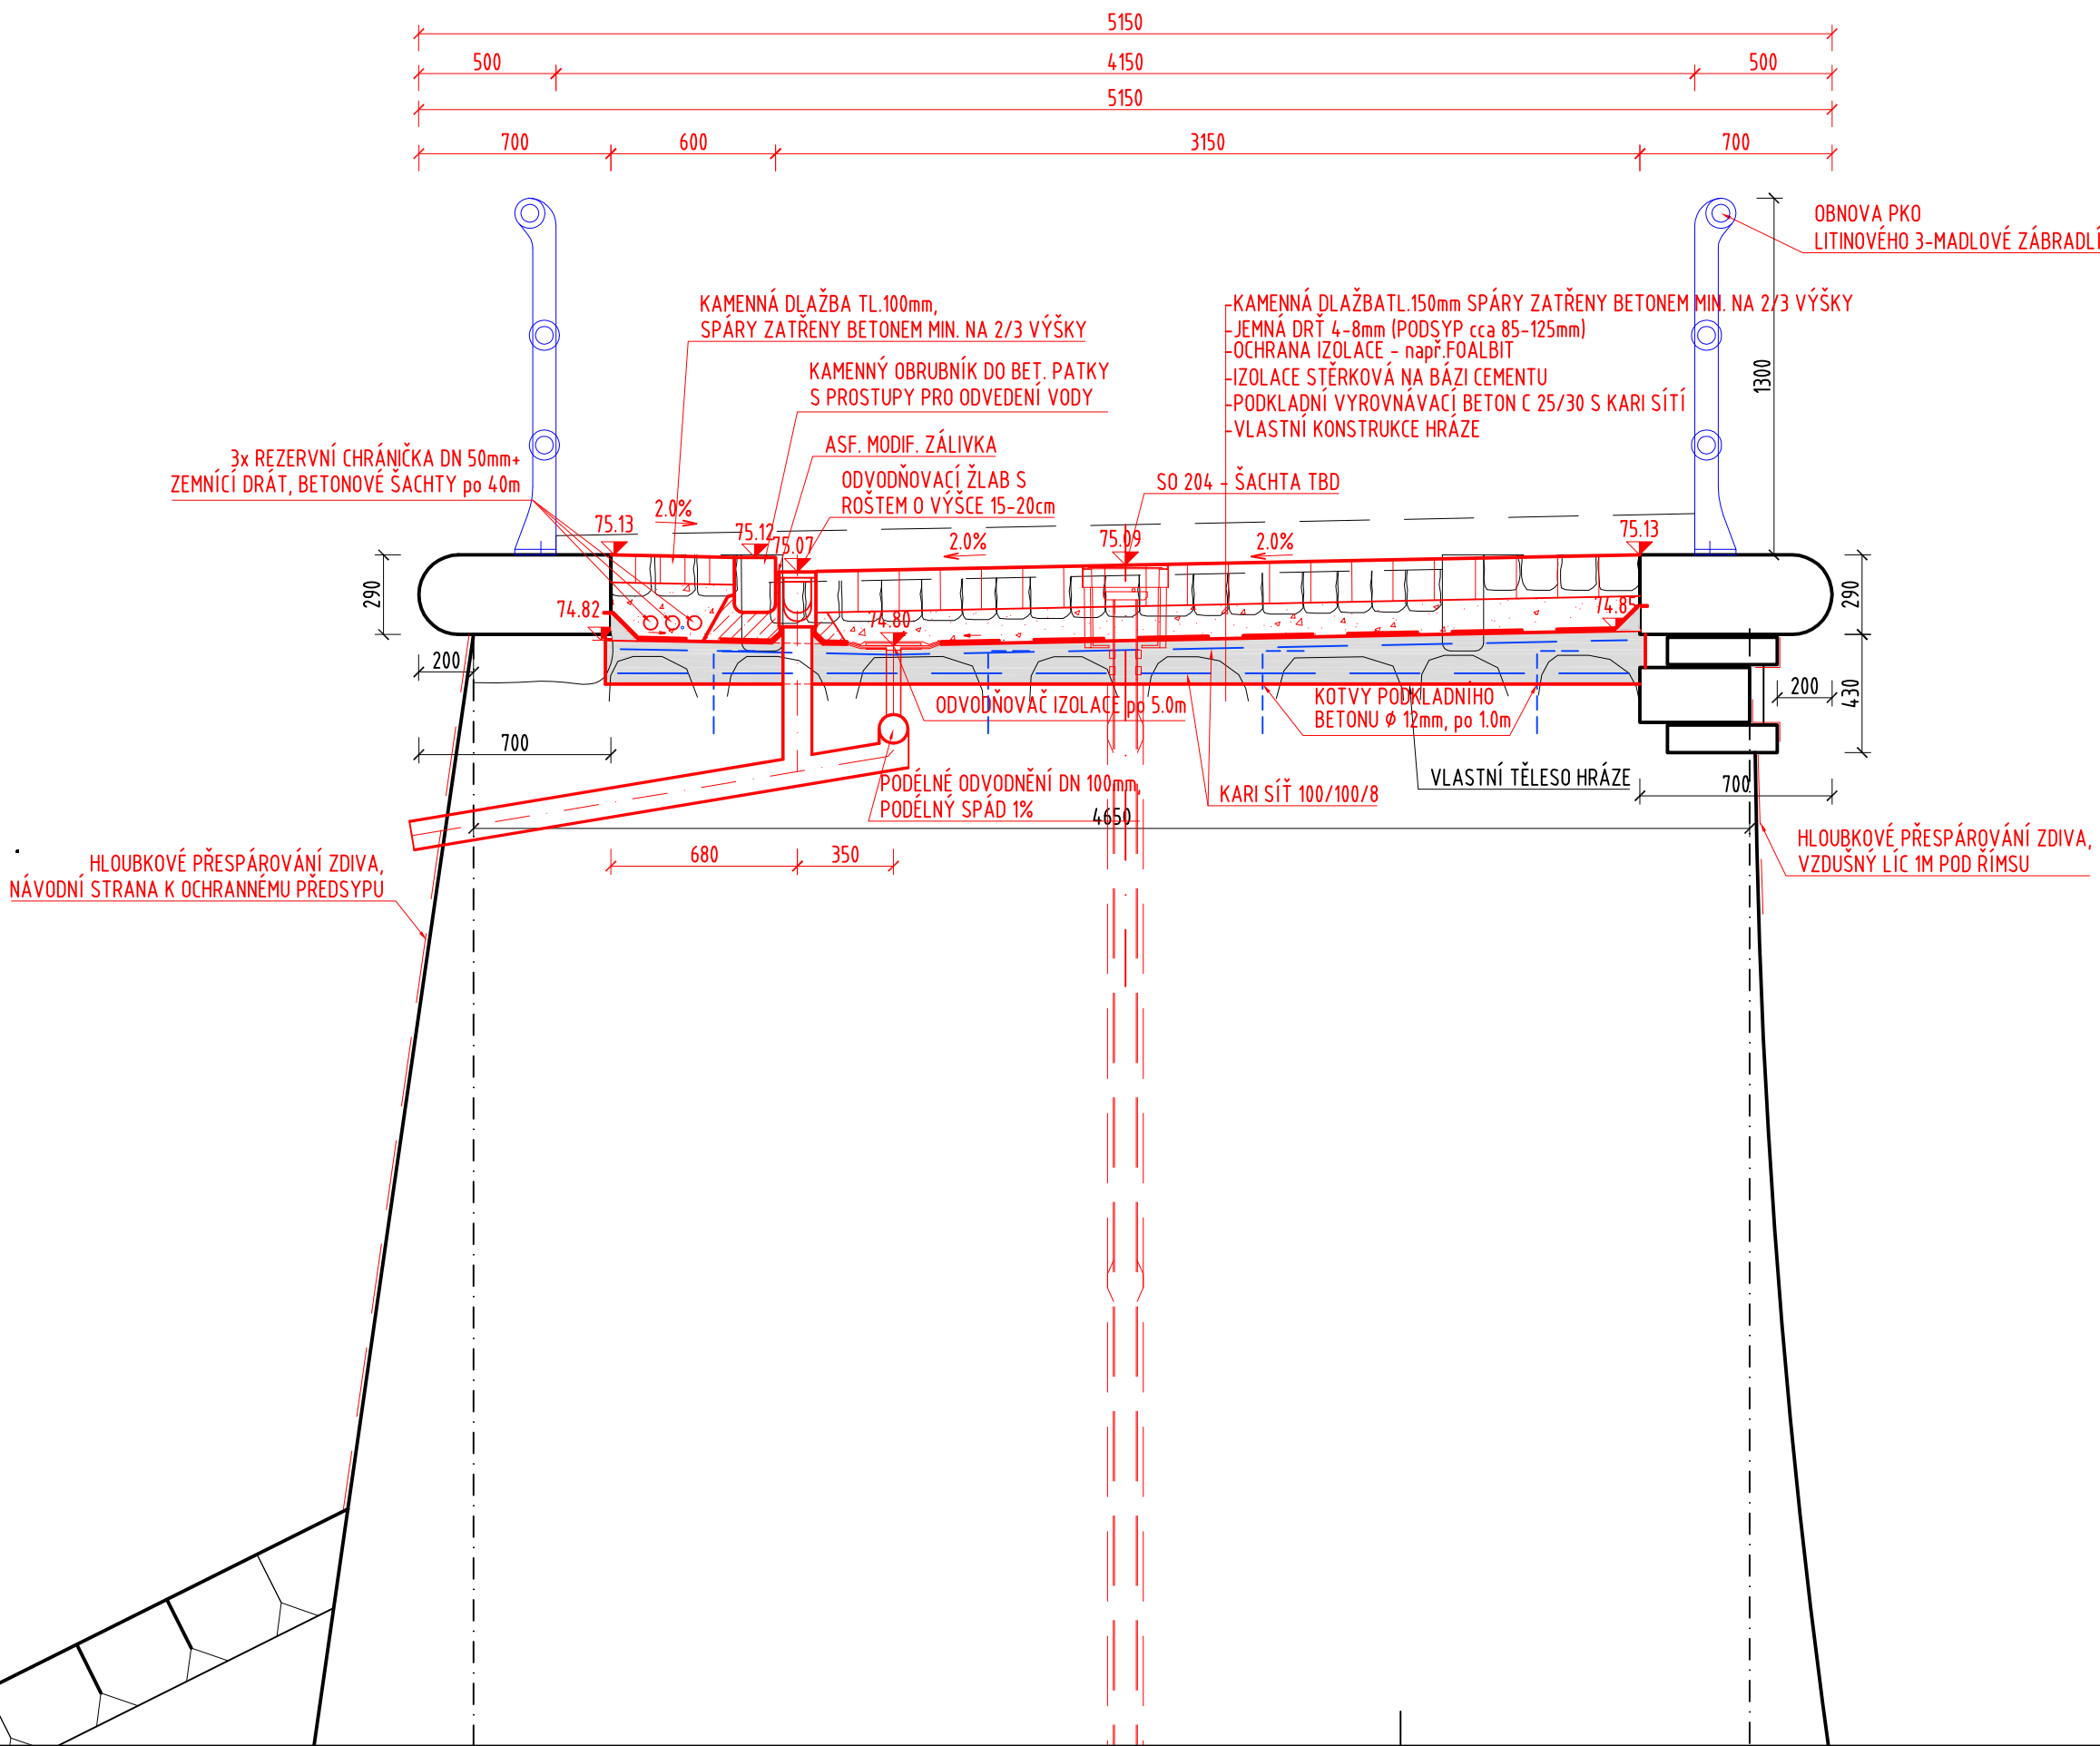

PŘÍČNÝ ŘEZ V PŘECHODU MEZI HRÁZÍ A PŘELIVEM 1:25

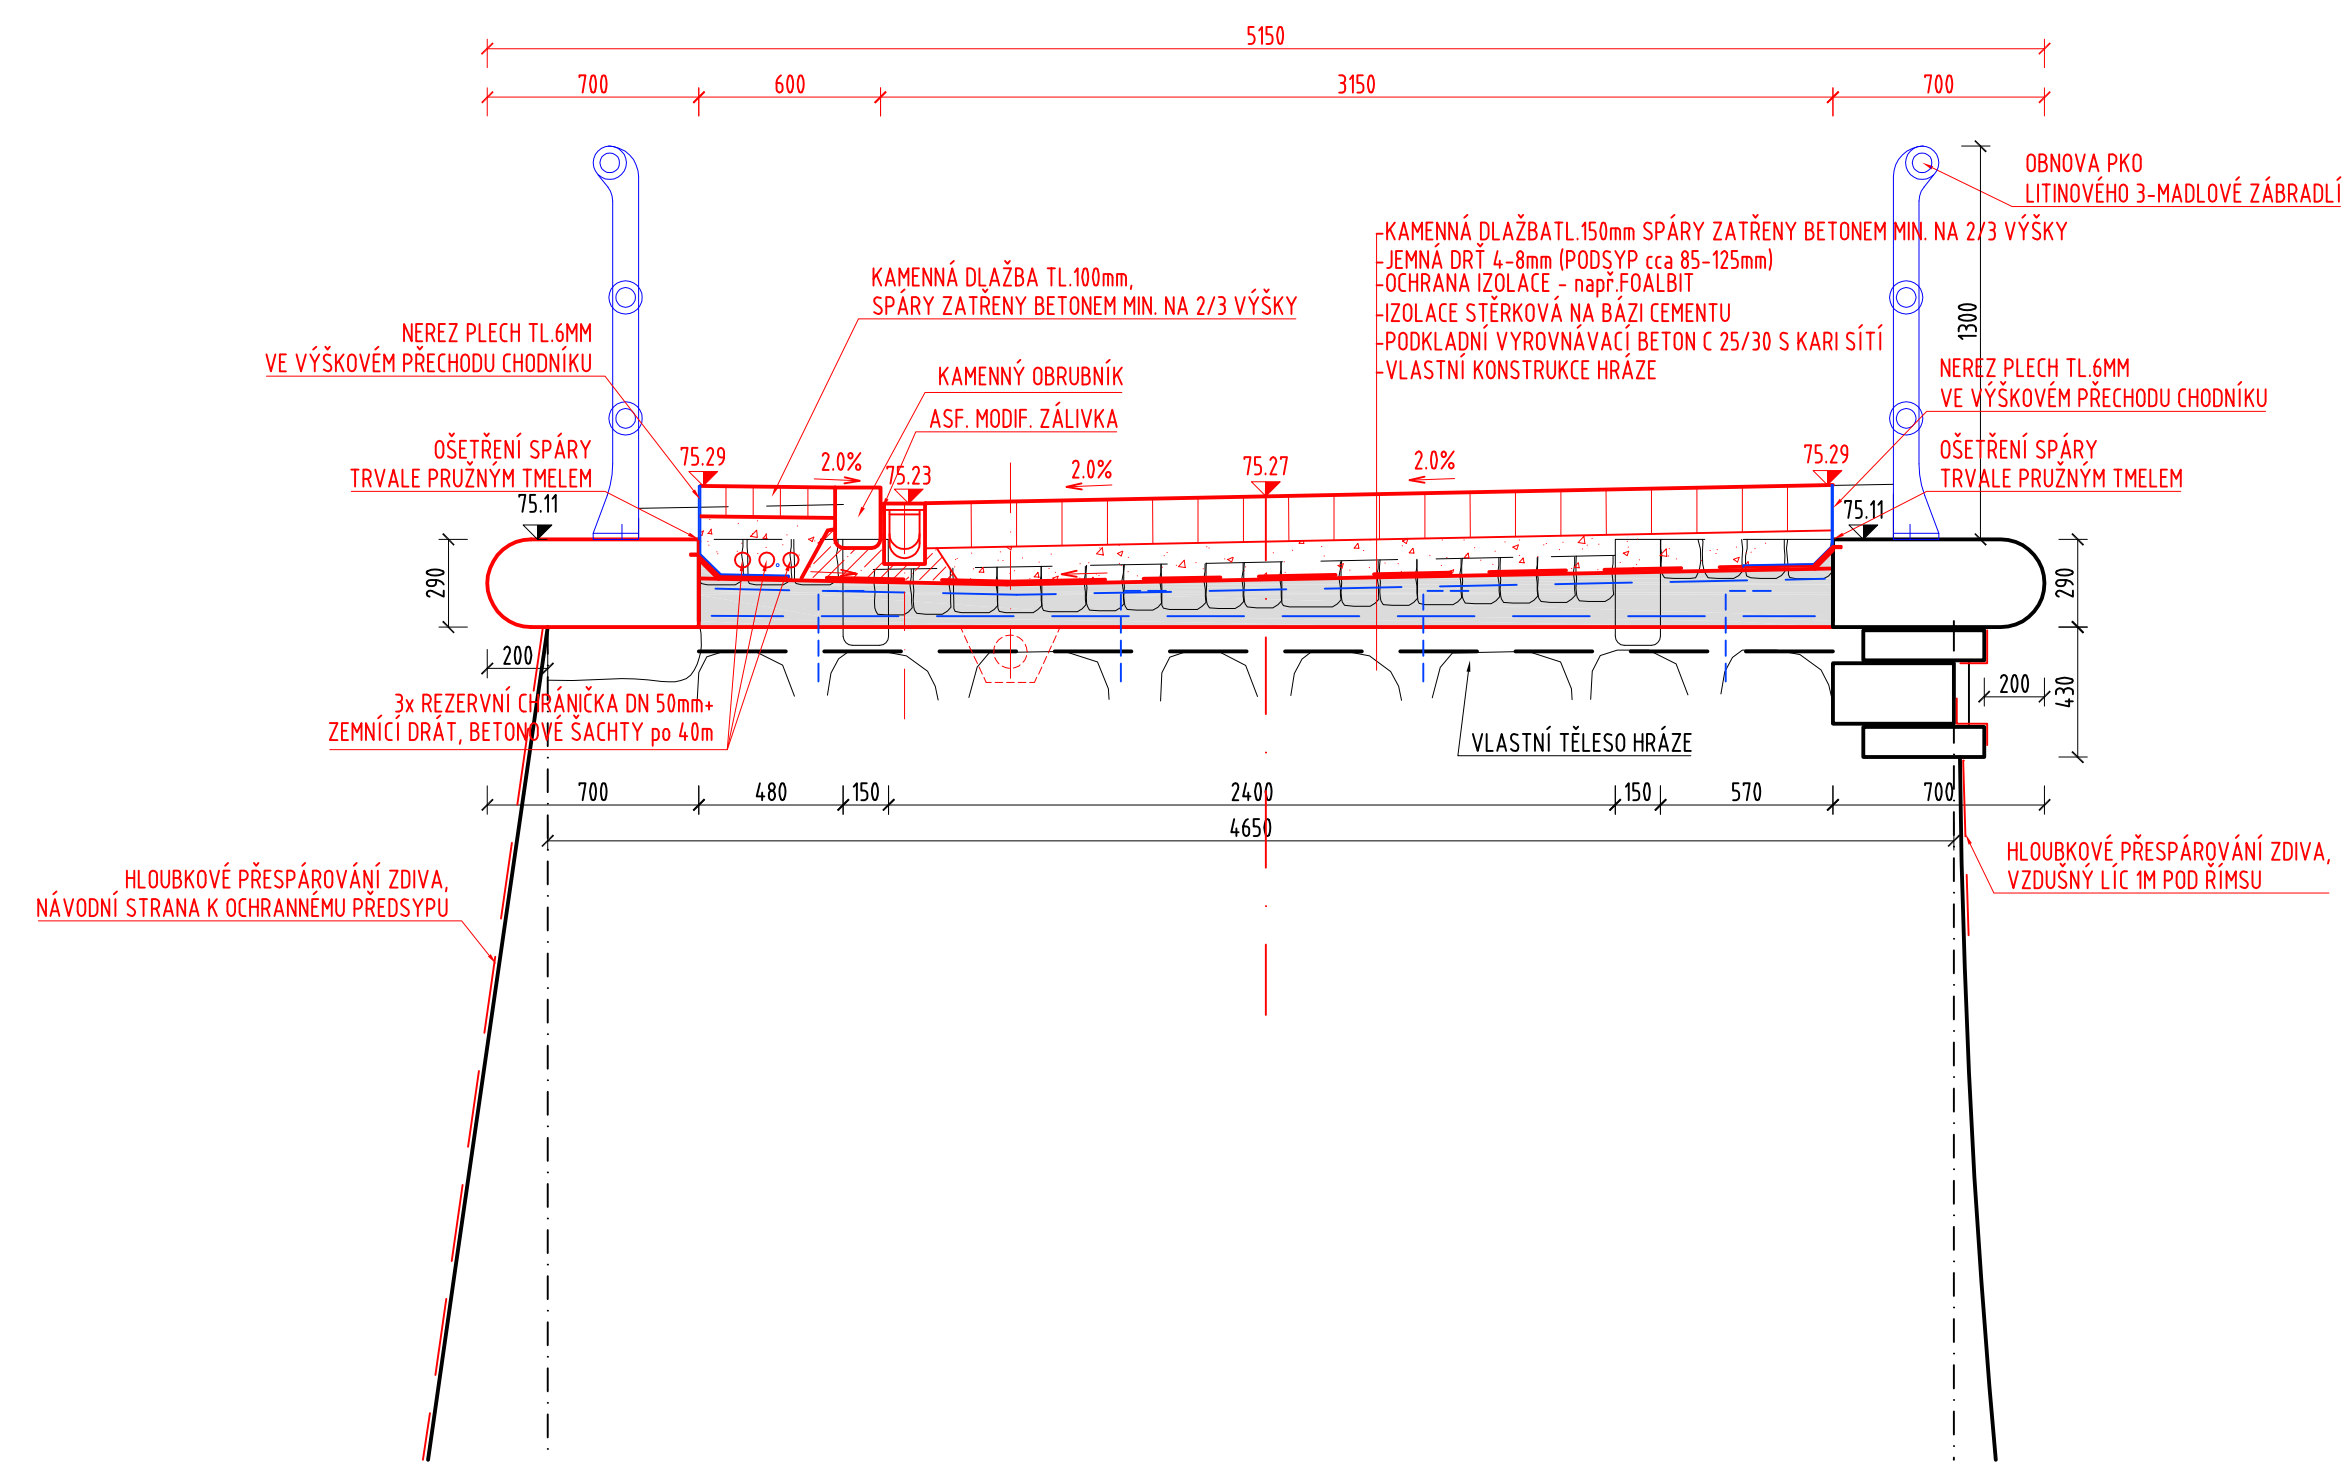

POZNÁMKA:  
-REVIZNÍ BETONOVÉ ŠACHTY NA KABELOVÉM VEDENÍ V CHODNÍKU BUDOU po 40m A U VĚŽÍ, S ODOČKAMI CHRÁNIČEK K VĚŽÍM, POKLOP LITINA  
-SPOLEČNĚ S CHRÁNIČKAMI BUDE DO CHODNÍKU ULOŽEN ZEMNÍČÍ DRÁT (FeZn Ø10mm), KTERÝ BUDE TAKÉ DOVEDEN K VĚŽÍM A K DOMKU POD HRÁZÍ  
-REVIZNÍ ŠACHTY NA PODÉLNÉM ODVODNĚNÍ po 40m, POKLOP LITINA  
-ROZMÍSTĚNÍ ŠACHT V CHODNÍKU I NA ODVODNĚNÍ VIZ PRŮČ. 4 - PŮDORYS - NOVÝ STAV  
-OBNOVA PKO ZÁBRADLÍ  
-TVAR NEREZ PLECHU VE VÝŠKOVÉM PŘECHODU CHODNÍKU BUDE UPŘESNĚN PO VYBUDOVÁNÍ VYROVŇAVACÍHO A PODKLADNÍHO BETONU  
-DETAIL UKOTVENÍ NEREZ PLECHU V PŘECHODU VÝŠEK ŘÍMS MEZI HRÁZÍ A PŘELIVEM BUDE ŘEŠEN SPOLEČNĚ SE ZHOTOVITELEM STAVBY

SOUŘADNICOVÝ SYSTÉM: JTSK  
VÝŠKOVÝ SYSTÉM: BPV

SO 201 Rekonstrukce koruny hráze

<b>VANER</b> PROJEKTOVÁ KANCELÁŘ	vypracoval	E.KADAVÁ	investor	Povodí Labe, s.p.
	zodp. projektant	E.KADAVÁ	zak. číslo	15-11-073
	techn. kontrola	ING.L.VANER	datum	03/2016
	akce :	VD Bedřichov, rekonstrukce koruny hráze		
V Horkách 101/1 460 07 Liberec 9 tel.485 152 533	příloha <b>PŘÍČNÉ ŘEZY - NOVÝ STAV</b>		stupeň	DPS
			měřítka	1:25
			č. přílohy	paré:
		<b>5</b>		