


ŘEZ PŘELIVEM 1:25

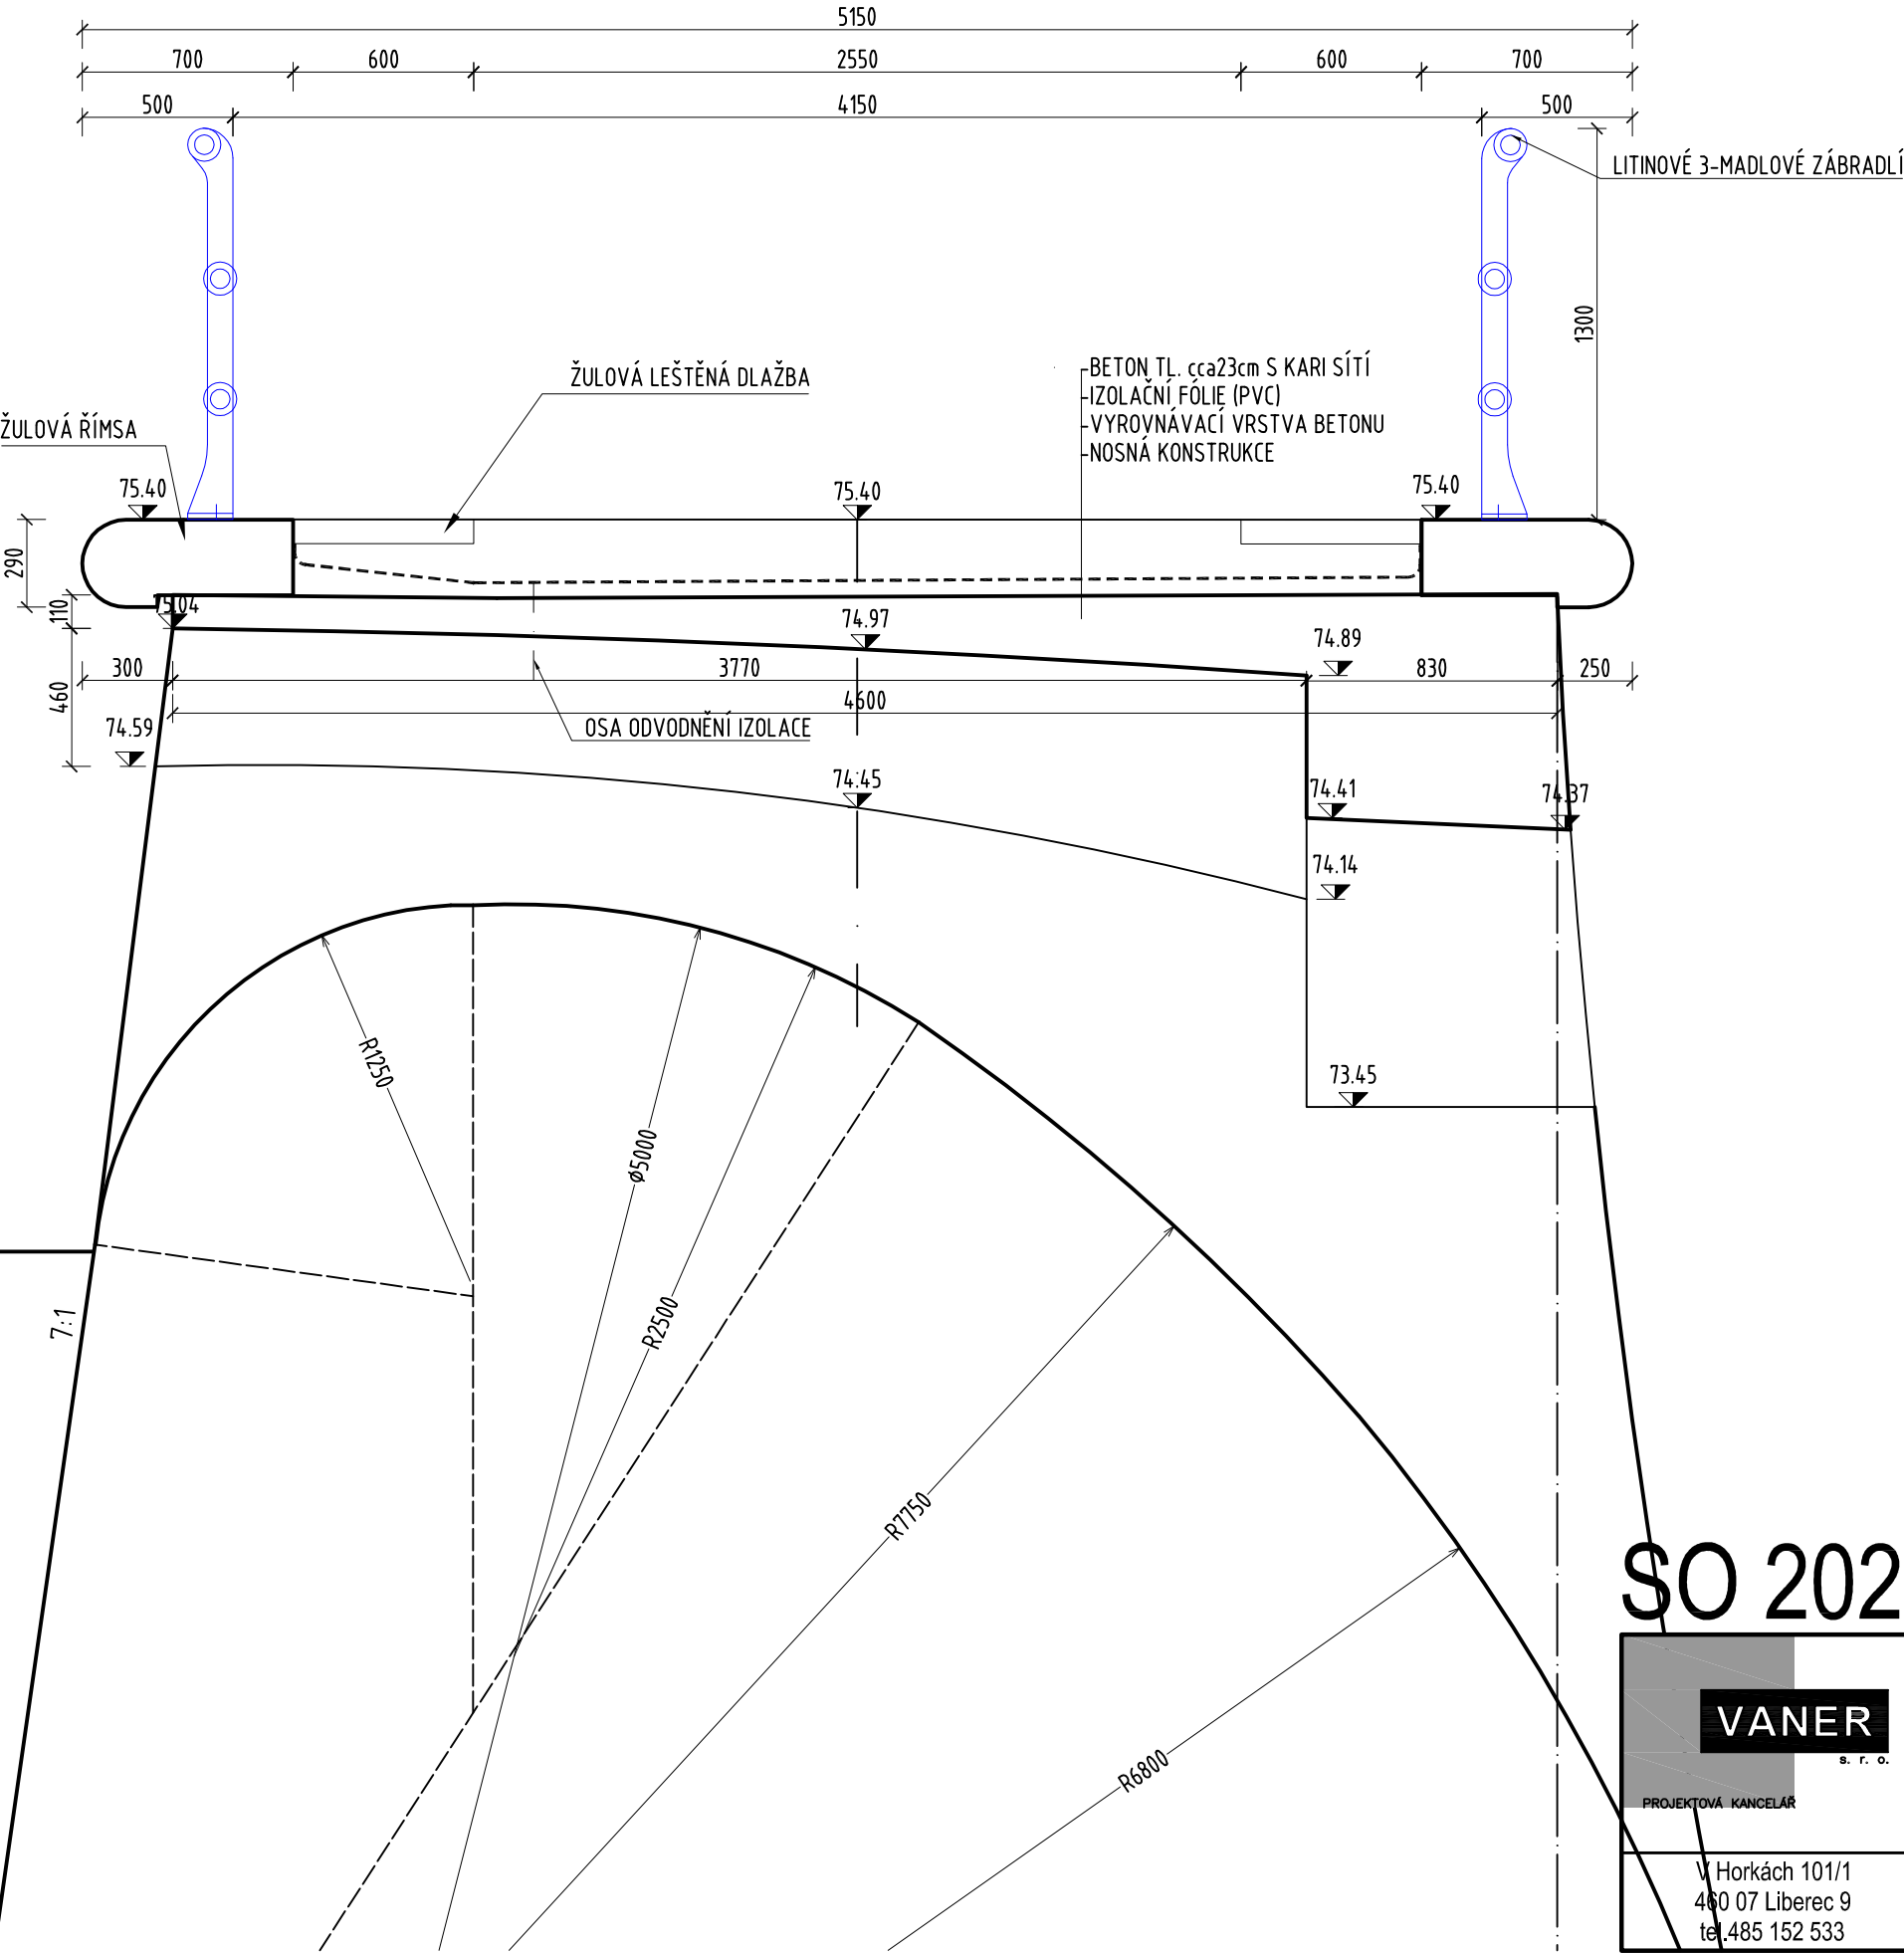

SOUŘADNICOVÝ SYSTÉM: JTSK
VÝŠKOVÝ SYSTÉM: BPV

VANER

s. r. o.

PROJEKTOVÁ KANCELÁŘ

V Horkách 101/1
480 07 Liberec 9
tel. 485 152 533

vypracoval	E.KADAVÁ		investor	Povodí Labe, s.p.
zodp. projektant	E.KADAVÁ		zak. číslo	15-11-073
techn. kontrola	ING.L.VANER		datum	03/2016
akce :			stupeň	DPS
VD Bedřichov, rekonstrukce koruny hráze			měřítko	1:500
příloha			č. přílohy	paré:
			3	

Rekonstrukce přemostění bezpečnostního přelivu

PŘÍČNÝ ŘEZ - STÁVAJÍCÍ STAV