PŮDORYS 1:100

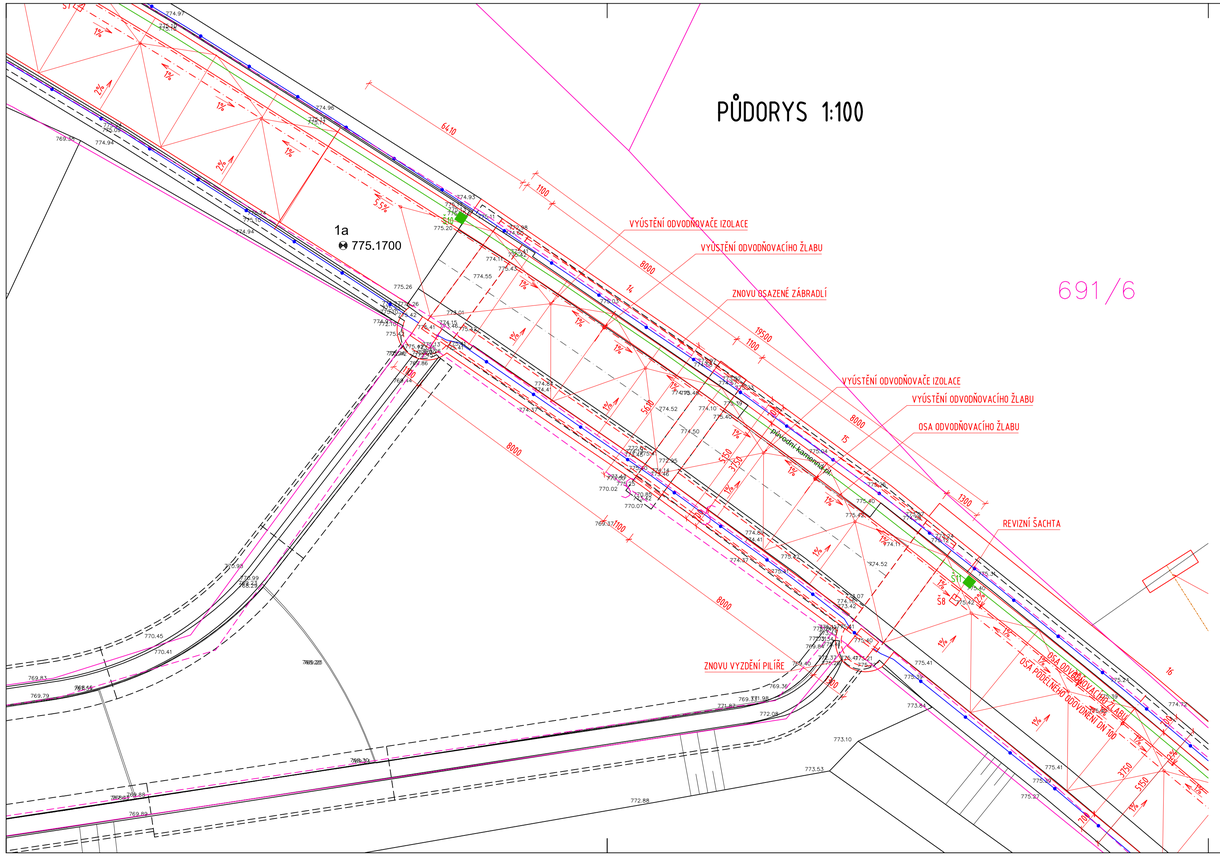

SOUŘADNICOVÝ SYSTÉM: JTSK
VÝŠKOVÝ SYSTÉM: BPV

SO 202 Rekonstrukce přemostění bezpečnostního přelivu

VANER s.r.o. PROJEKTOVÁ KANCELÁŘ	vypracoval	E.KADAVÁ		investor: Povodí Labe, s.p.
	zodp. projektant	E.KADAVÁ		zak. číslo: 15-11-073
	techn. kontrola	ING.L.VANER		datum: 03/2016
	akce : VD Bedřichov, rekonstrukce koruny hráze			stupeň: DPS
				měřítko: 1:100
V Horkách 101/1 460 07 Liberec 9 tel.485 152 533	příloha: PŮDORYS - NOVÝ STAV			č. přílohy: 6 / paré: