



DNO VRTU
PŘÍČNÝ ŘEZ
M 1:25

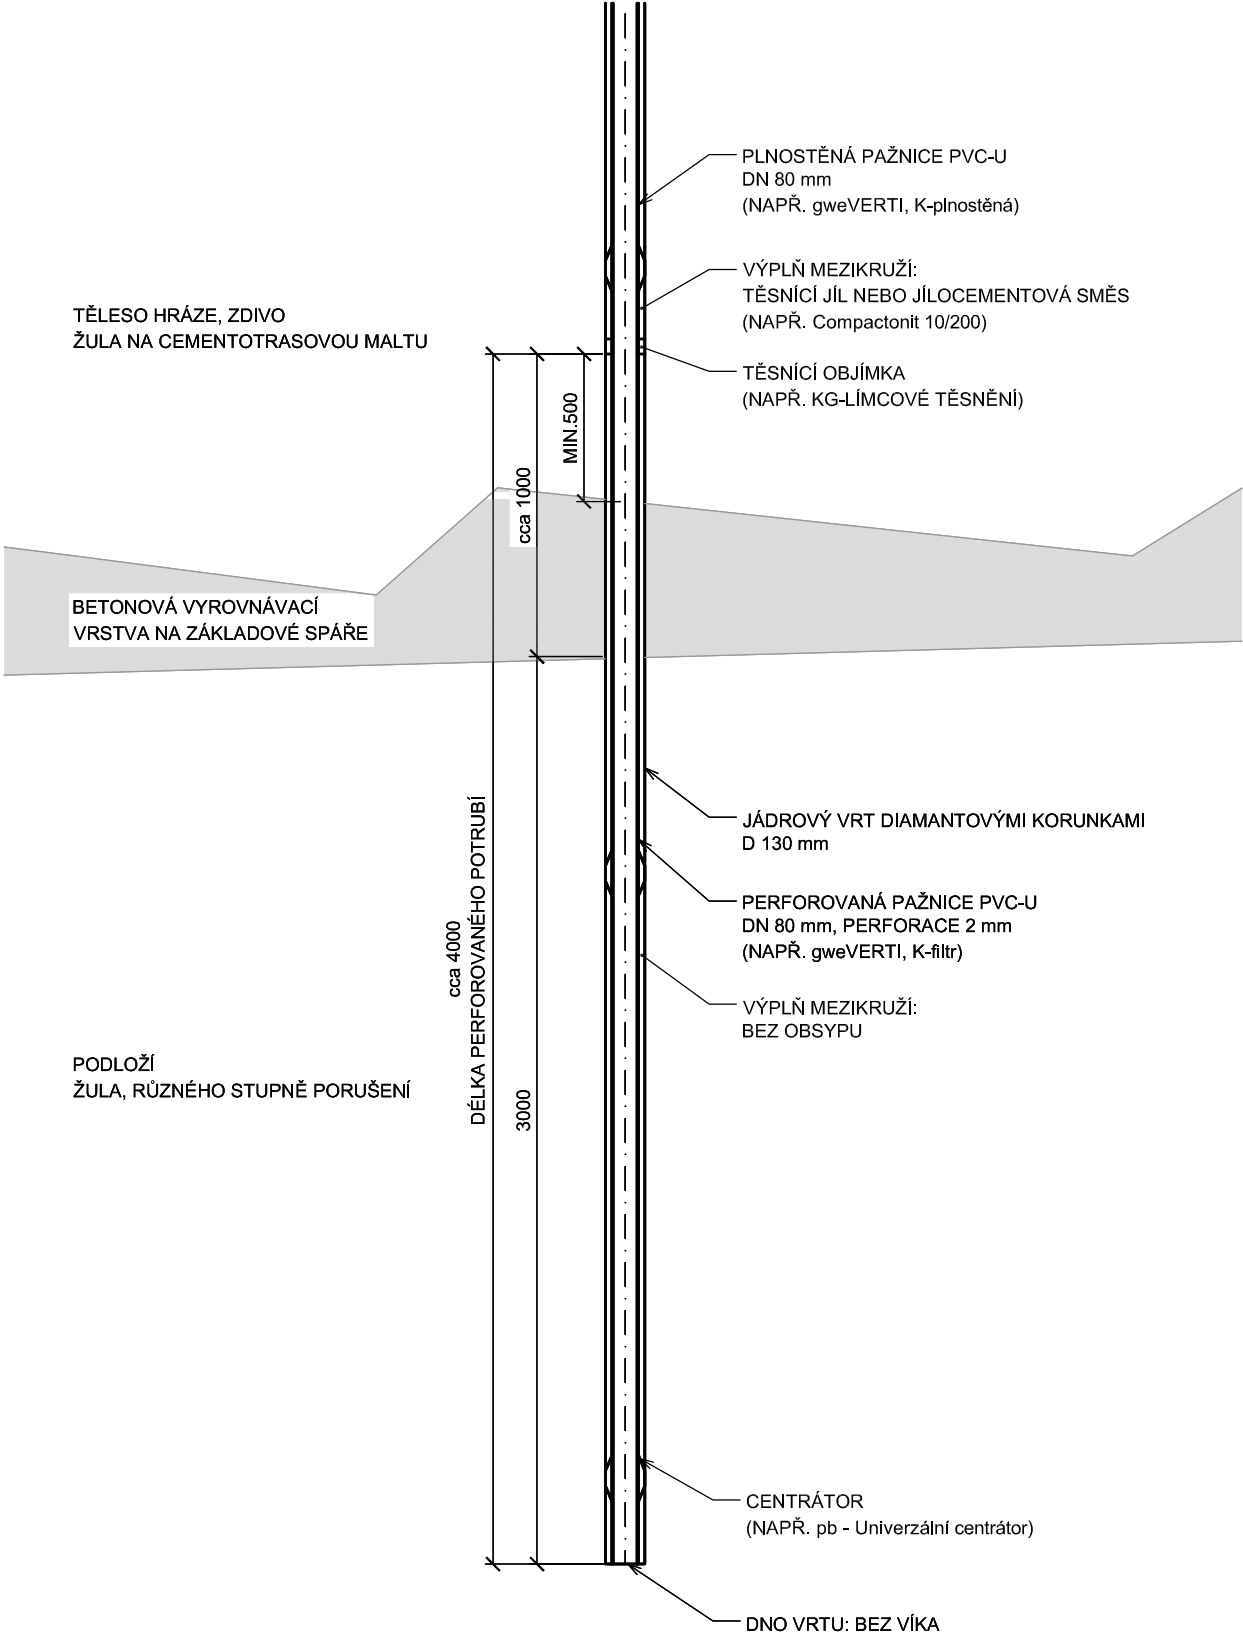

Poznámky:

VRTNÉ PRÁCE BUDOU PROVEDENY PO ROZEBRÁNÍ KORUNY HRÁZE PŘED BETONÁŽÍ DESKY

UKONČENÍ VRTNÝCH PRACÍ:
CCA 3,0 M POD ZÁKLADOVOU SPÁROU

VYPRACOVAL ING. T. KLEMŠA		KRESLIL ING. T. KLEMŠA		ZODP. PROJEKTANT ING. T. KLEMŠA		KONTROLOVAL ING. D. RICHTR		<div> VODNÍ DÍLA - TBD</div> <div>VODNÍ DÍLA - TBD a.s. Hybernská 40, 110 00 Praha 1 Tel.: 221408111* Fax: 224212803 www.vdtbd.cz</div>	
INVESTOR Povodí Labe, statní podnik, Víta Nejedlého 951, 500 03 Hradec Králové									
MÍSTO STAVBY VD BEDŘICHOV									
AKCE VD Bedřichov, rekonstrukce koruny hráze SO 204 Modernizace zařízení TBD		PROJEKT Č. P 2344/16		ARCHIVNÍ Č. 2016/022					
		DATUM 02/2016		STUPEŇ DPS					
OBSAH <									