



POHLED NA POVODNÍ STRANU PŘELIVU 1:50

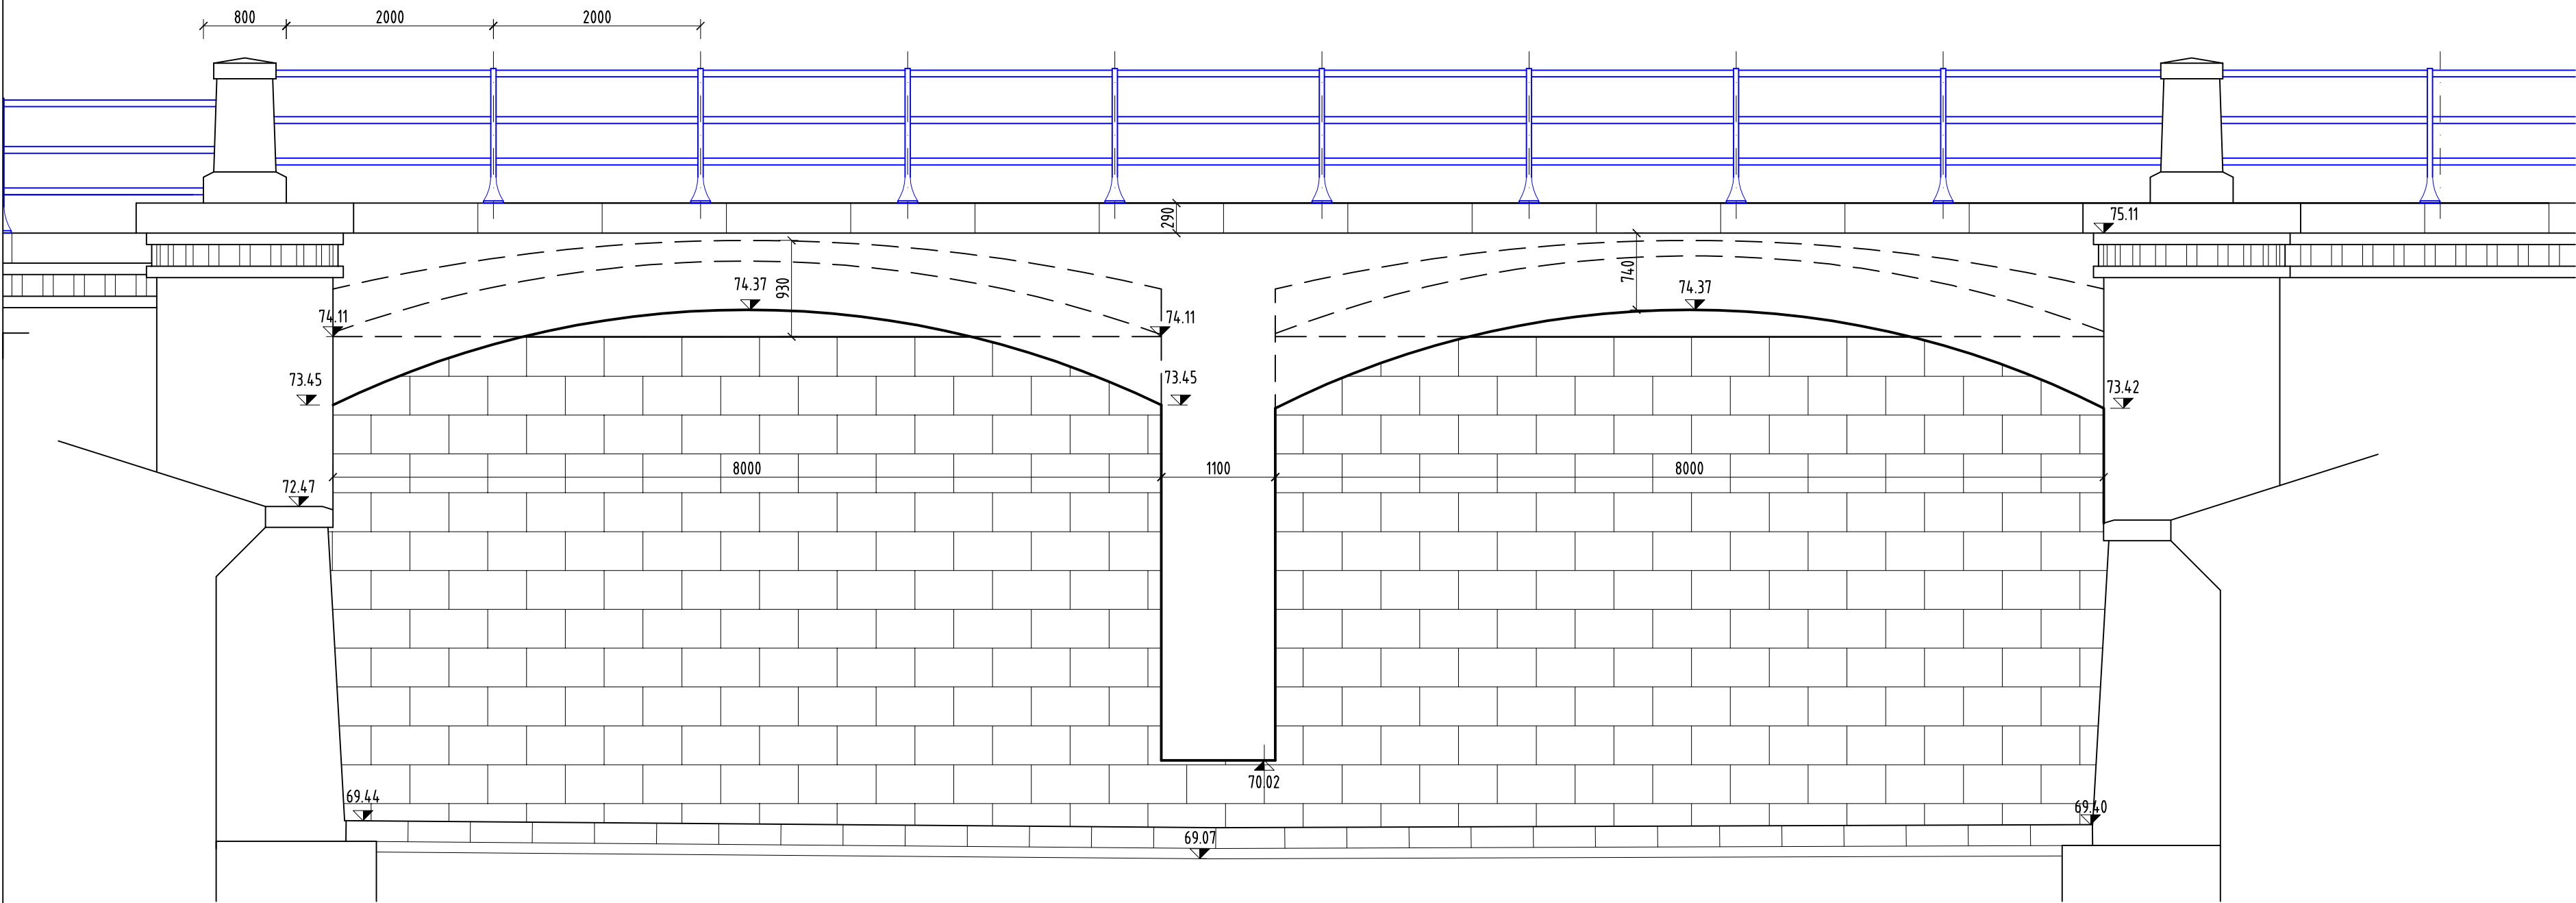

POHLED NA NÁVODNÍ STRANU PŘELIVU 1:50

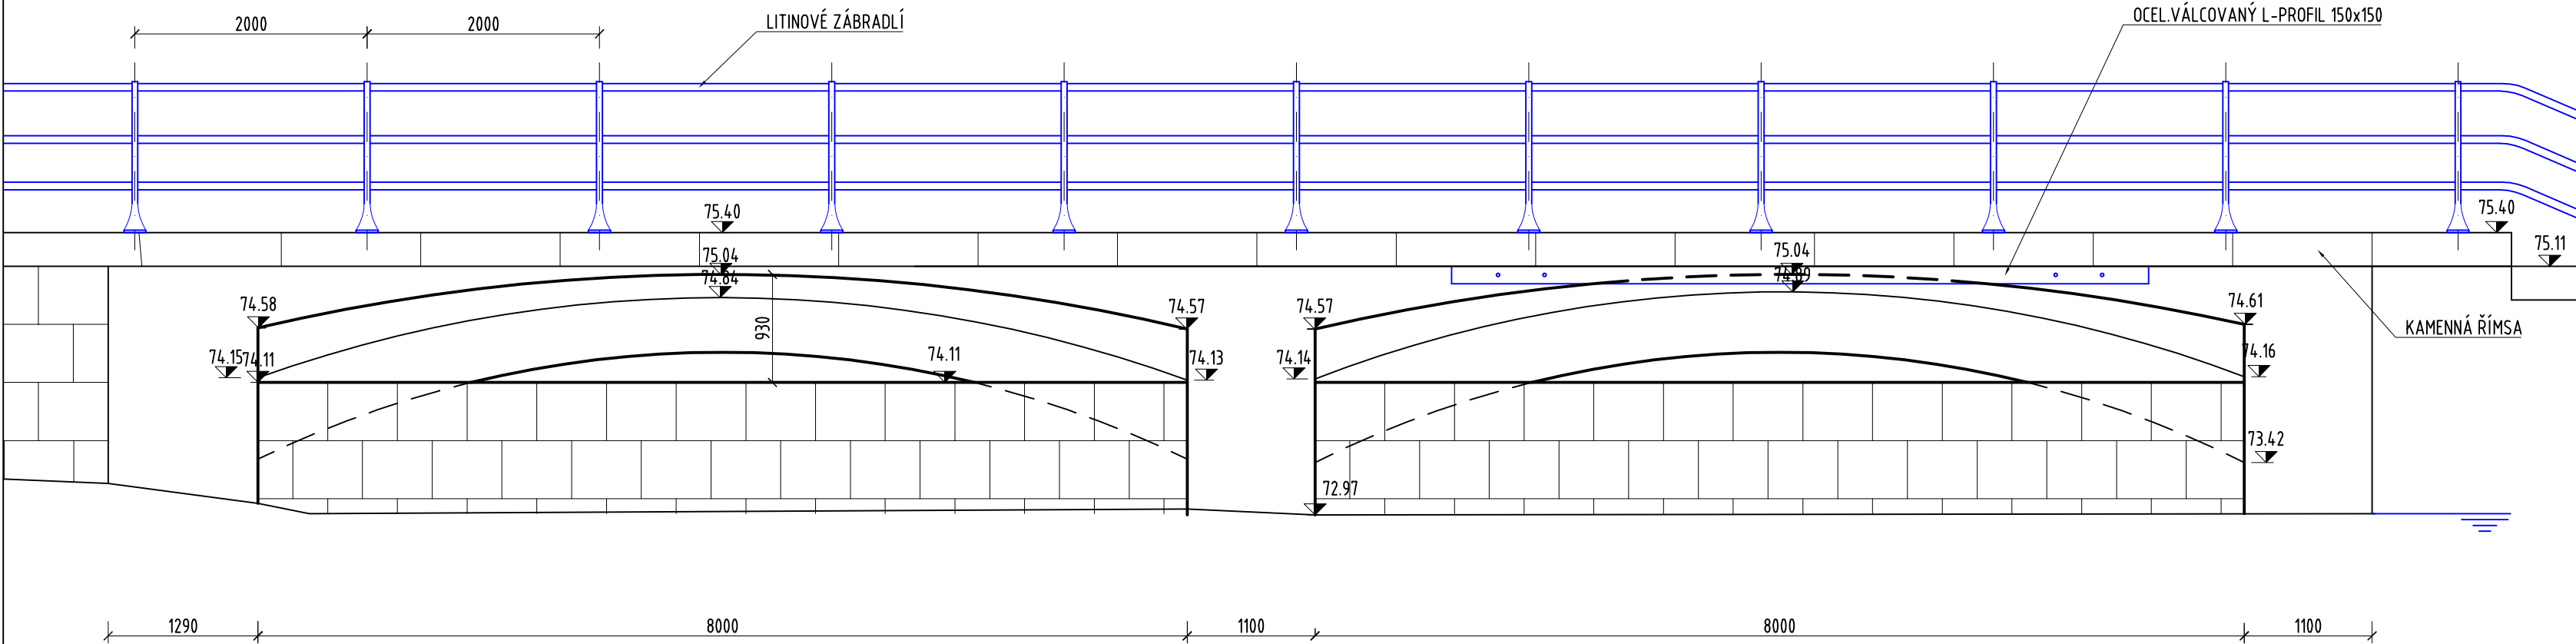

SOUŘADNICOVÝ SYSTÉM: JTSK  
VÝŠKOVÝ SYSTÉM: BPV

SO 202 Rekonstrukce přemostění bezpečnostního přelivu

<div><div>VANER</div><div>PROJEKTOVÁ KANCELÁŘ</div><div>V Horkách 101/1 460 07 Liberec 9 tel.485 152 533</div></div>	vypracoval	E.KADAVÁ	investor	Povodí Labe, s.p.	
	zodp. projektant	E.KADAVÁ	zak. číslo	15-11-073	
	techn. kontrola	ING.L.VANER	datum	03/2016	
	akce :	VD Bedřichov, rekonstrukce koruny hráze			
příloha	POHLEDY - STÁVAJÍCÍ STAV			stupeň	DPS
				měřítko	1 : 50
			č. přílohy	paré:	
			5		