

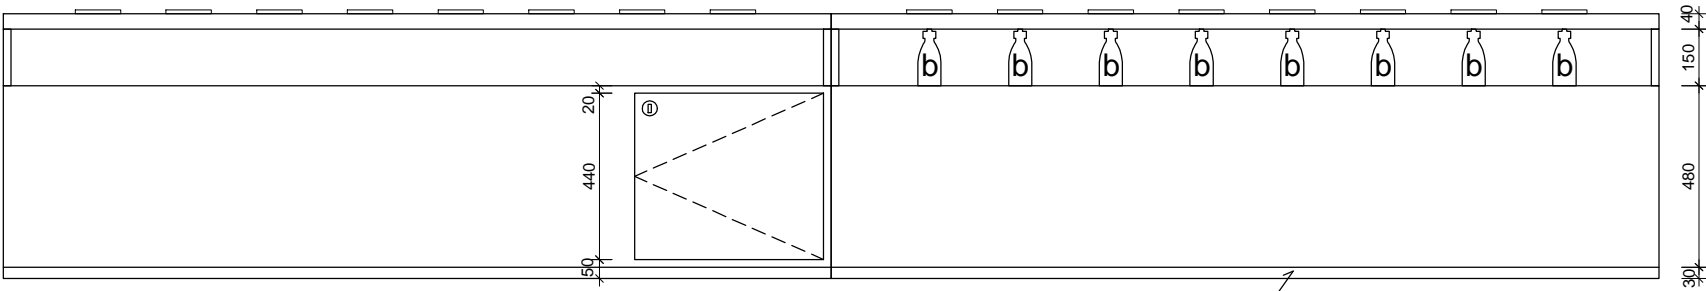


a - KLAPAČKA

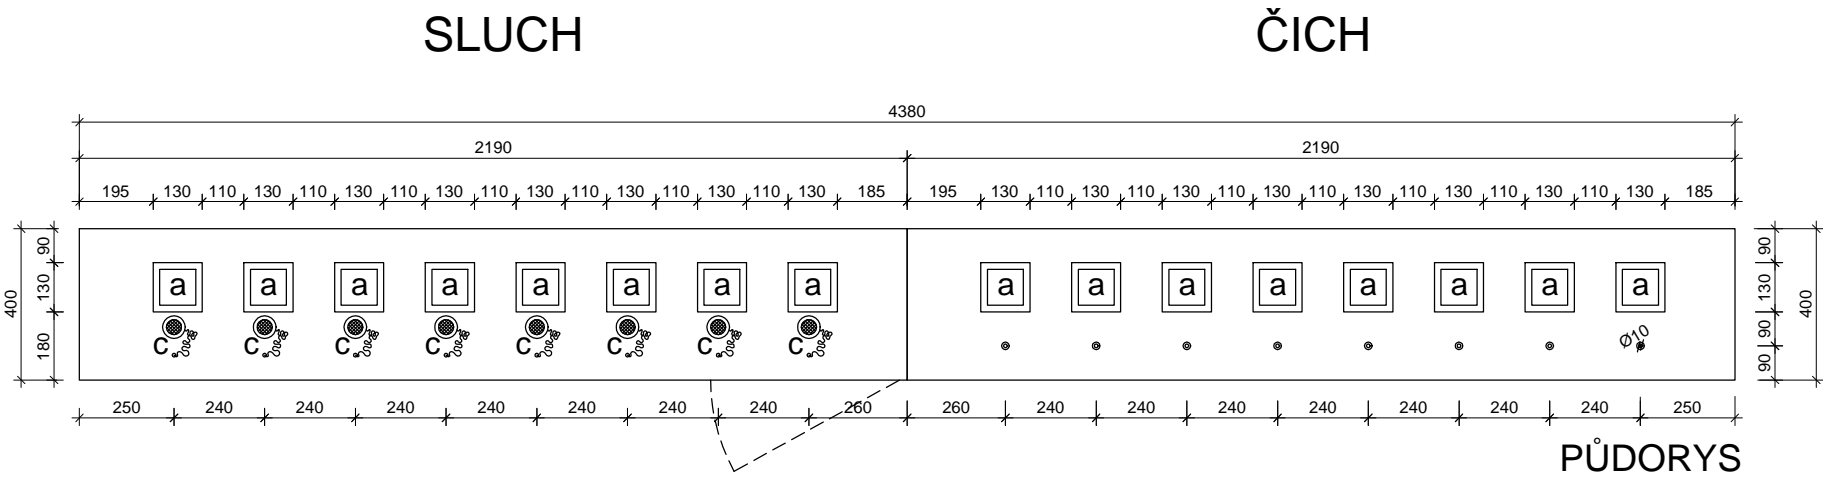


SOKL KARTÁČOVANÝ NEREZ

POHLED ČELNÍ

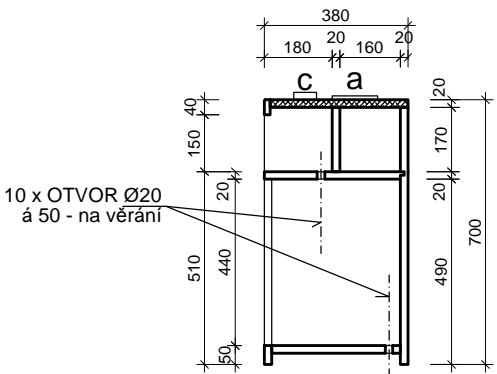

ŘEZ PŘÍČNÝ DVÍŘKY
SLUCH

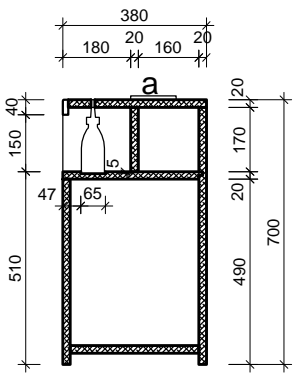

ŘEZ PŘÍČNÝ
ČICH

- a - plechová klapačka s popisem, 130x130, prostor pro popis 95 x 95, např. LabyrintIE, nebo ekvivalent
- b lahvička na vůni
- c sluchátko
- Materiál MDF Kronospan nebo ekvivalent, okraje desky náklížka
- Plochy vyšpachtlovány, přebroušeny a natřeny difúzní interiérovou barvou
- Hetline LF, nebo ekvivalentní barvou
- Povrch lakován tvrzeným lakem barvy RAL 9002

BELCREDI ARCHITEKTURA	VÝSTAVA Dětská gastronomická herna		ČÁST PROVÁDĚCÍ PROJEKT	
	VÝKRES POZNEJ ČICH - 5b, SLUCH - 5c		SPOLUPRÁCE	ing.arch. Jiří Sedláček
			VYPRACOVAL	ing.arch. Jiří Sedláček
OBJEDNATEL Národní zemědělské muzeum Praha		Kostelní 1300/44, 170 00 Praha 7 - Holešovice tel. +420 220 308 200	DATUM	12.2016
			MĚŘÍTKO	1 : 20
ZHOTOVITEL ING. ARCH. HYNEK FETTERLE		Veletržní 826/63, 17000 PRAHA 7 +420 602494739 fetterle.h@seznam.cz	VÝKRES Č.	A.5bc