


POHLED ČELNÍ

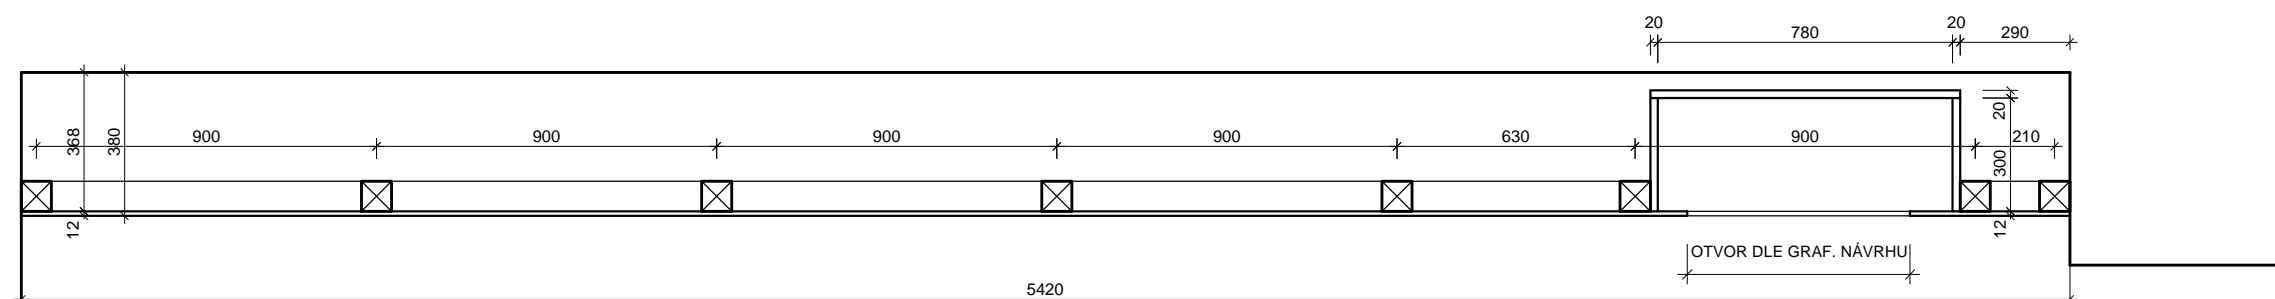

PŮDORYSNÝ ŘEZ SPODNÍ NIKOU

Dřevěná konstrukce z trámků 80x80, obložena MDF Kronospan 12 mm nebo ekvivalent
Spoje desek vyšpachtlovány, přebroušeny a natřeny penetrační barvou pod polep.
Vnitřek nik lakován tvrzeným lakem hnědé barvy

<div><div>BELCREDI</div><div>ARCHITEKTURA</div></div>	VÝSTAVA Dětská gastronomická herna	ČÁST PROVÁDĚCÍ PROJEKT	
		SPOLUPRÁCE	ing.arch. Jiří Sedláček
VÝKRES ZAHRADNÍ KOUTEK - 6c		VYPRACOVAL	ing.arch. Jiří Sedláček
OBJEDNATEL Národní zemědělské muzeum Praha	Kostelní 1300/44, 170 00 Praha 7 - Holešovice tel. +420 220 308 200	DATUM	12.2016
		MĚŘÍTKO	1 : 20
ZHOTOVITEL ING. ARCH. HYNEK FETTERLE	Veletržní 826/63, 17000 PRAHA 7 +420 602494739 fetterle.h@seznam.cz	VÝKRES Č.	A.6c