




STĚNA JIŽNÍ

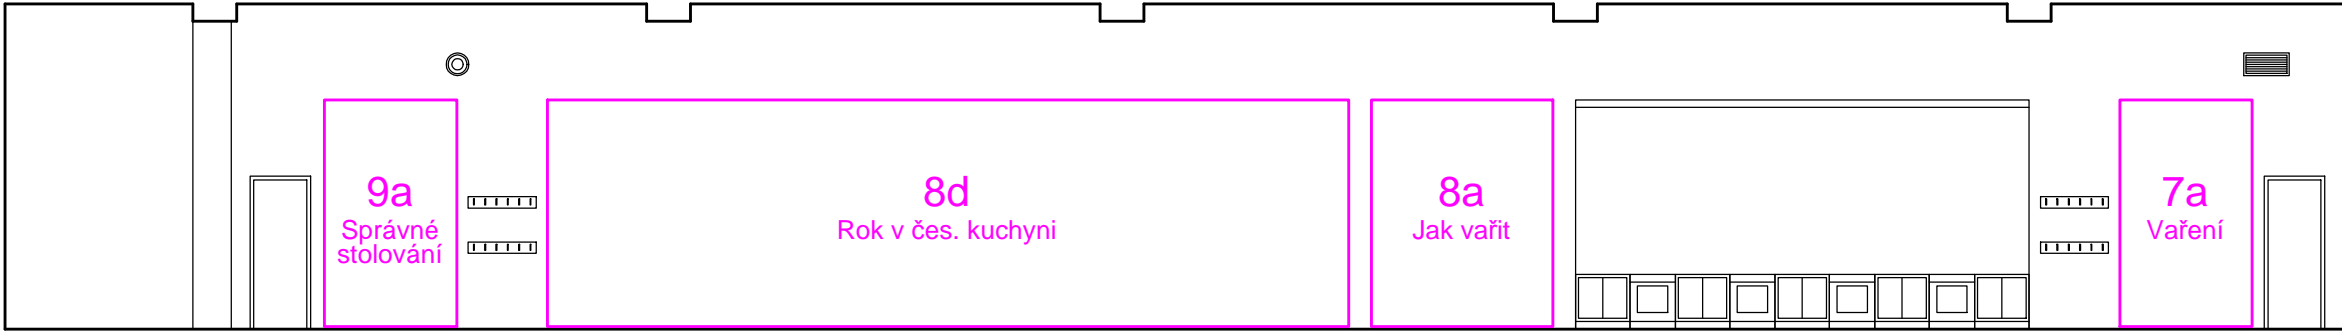

STĚNA SEVERNÍ

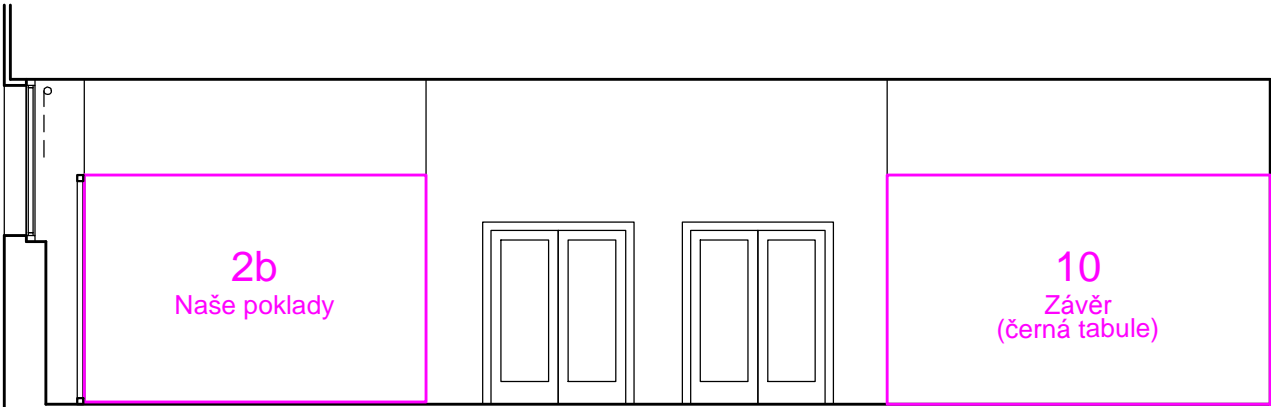

STĚNA VÝCHODNÍ

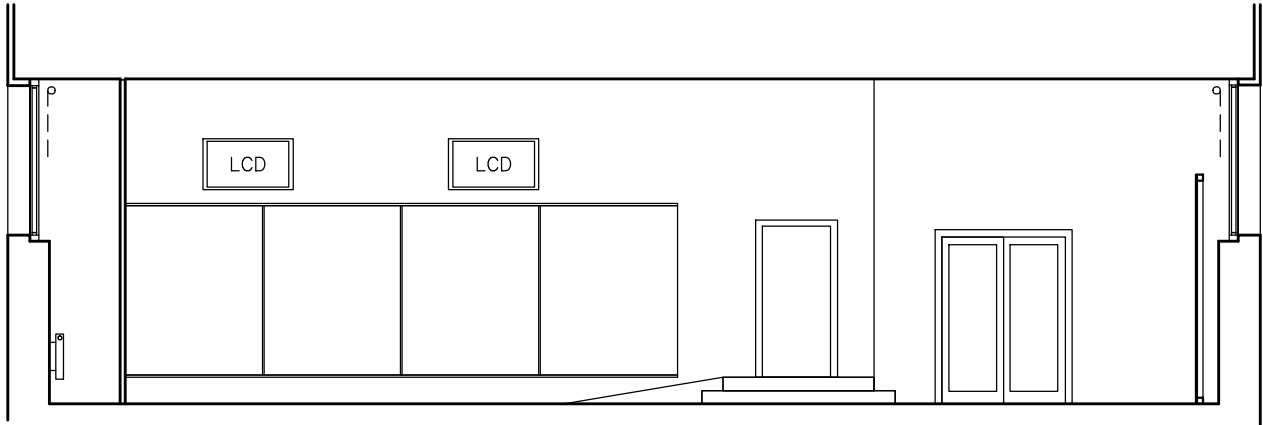

STĚNA ZÁPADNÍ

DEFINITIVNÍ ROZMĚRY GRAFICKÝCH PLOCH NUTNO ZAMĚŘIT PO REALIZACI STĚN

<div><div>BELCREDI</div><div>ARCHITEKTURA</div></div>	VÝSTAVA Dětská gastronomická herna	ČÁST PROVÁDĚCÍ PROJEKT	
		SPOLUPRÁCE	ing.arch. Jiří Sedláček
VÝKRES GRAFIKA - POHLEDY NA STĚNY SÁLU		VYPRACOVAL	ing.arch. Jiří Sedláček
OBJEDNATEL Národní zemědělské muzeum Praha	Kostelní 1300/44, 170 00 Praha 7 - Holešovice tel. +420 220 308 200	DATUM	12.2016
		MĚŘÍTKO	1 : 100
ZHOTOVITEL ING. ARCH. HYNEK FETTERLE	Veletřní 826/63, 17000 PRAHA 7 +420 602494739    fetterle.h@seznam.cz	VÝKRES Č.	G.2