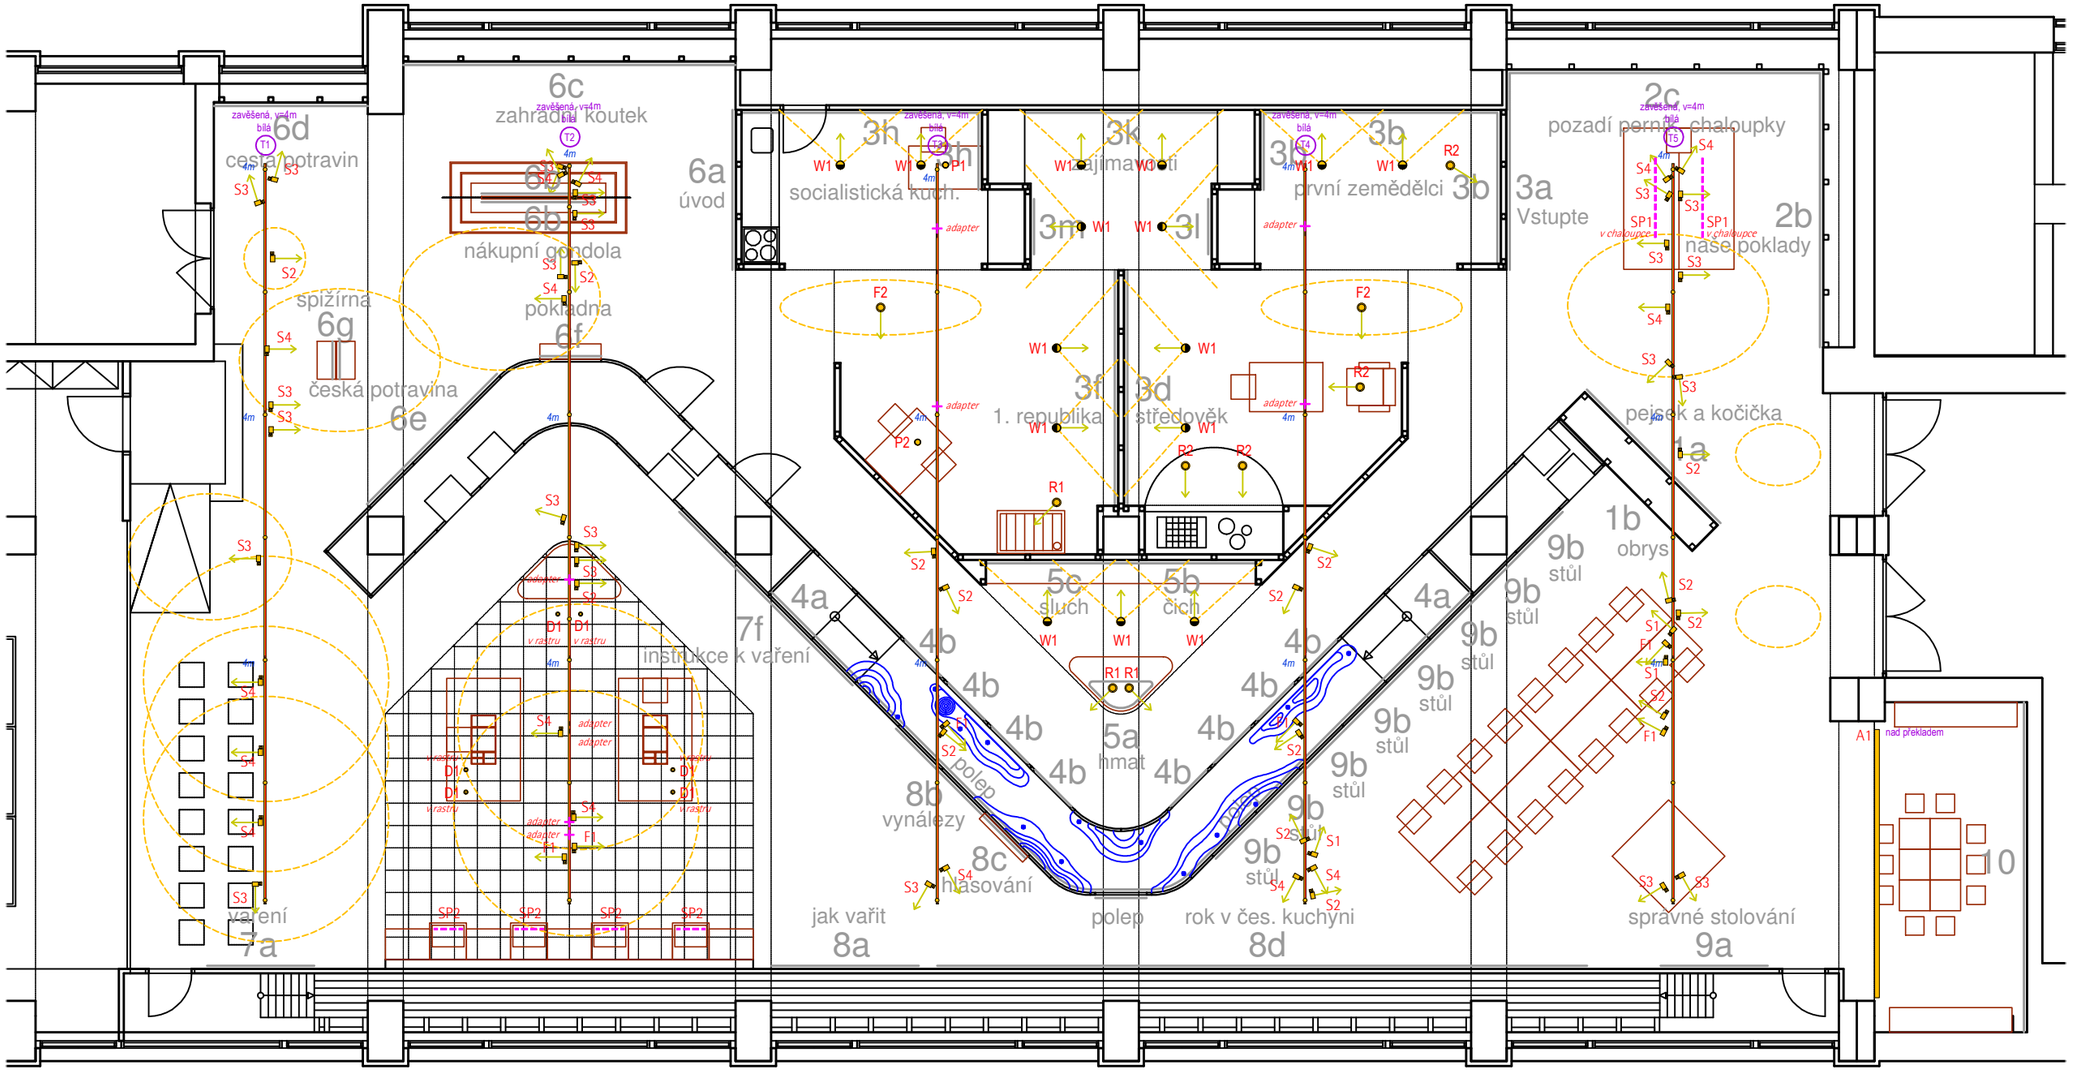

REZERVA LIŠTOVÝCH SVÍTIDEL

S3 S3 S3

S2

S1

Pozn. 1)
Tento návrh expozičního osvětlení je adaptací a doplněním původního světelného projektu expozice Gastro, který byl zpracovaný pro projekční kancelář MPlus.

Pozn. 2)
Při světelných zkouškách/finálních nastaveních je možné lištové světlomety přidávat z rezervy, přeskupovat nebo měnit u nich světelnou distribuci pomocí dodaných optických komponentů.

LEGENDA SVÍTIDEL

S1	Lištový světlomet typu spotlight, bílá stmívatelné	LED 4W 400lm 3000K teple bílá	velmi úzká	
S2	Lištový světlomet typu spotlight, bílá stmívatelné	LED 12W 1200lm 3000K teple bílá	úzká	
S3	Lištový světlomet typu spotlight, bílá stmívatelné	LED 12W 1200lm 3000K teple bílá	široká	
S4	Lištový světlomet typu spotlight, bílá stmívatelné	LED 12W 1200lm 3000K teple bílá	velmi široká	
F1	Lištový světlomet typu floodlight, bílá stmívatelné	LED 12W 1200lm 3000K teple bílá	oválná	
F2	Zapuštěné LED svítidlo typu floodlight černá stmívatelné externě	LED 10W 930lm 3000K teple bílá	oválná	
R1	Zapuštěné LED svítidlo typu spotlight černá stmívatelné externě	LED 10W 930lm 3000K teple bílá	úzká	
R2	Zapuštěné LED svítidlo typu spotlight černá stmívatelné externě	LED 10W 930lm 3000K teple bílá	široká	
W1	Zapuštěné LED svítidlo typu wallwasher černá stmívatelné externě	LED 10W 930lm 3000K teple bílá	asymetrická	
A1	Lineární profil s difusorem bílá/šedá	LED nebo T5 4000K neutrálně bílá	difúzní	
D1	Zapuštěné LED svítidlo typu downlight černá	LED 8W 600lm 3000K teple bílá	velmi široká	
P1	Zavěšené svítidlo historizující design (20. léta 20.st)	max. 10W 3000K teple bílá LED retrofit	velmi široká	
P2	Zavěšené svítidlo historizující design (80. léta 20.st)	max. 10W 3000K teple bílá LED retrofit	velmi široká	
Sp1	LED pás s difusorem Provoz na akumulátor	max. 6W/bm žluto-červené zbarvení světla		
Sp2	LED pás diagonální profil	max. 10W/bm 3000K teple bílá		

LEGENDA PŘÍSLUŠENTSVÍ

Zavěšená lišta bílá

\+ 3-fázový adapter s integrovaným kabelem 3x0,75mm délky 1500mm

Rormístění svítidel - specifikace				ERCO Lighting GmbH, Jana Masaryka 3/456, 120 00 Praha 2, Czech republic
Sales Scout number:	7700300107			
lighting designer: R.Hudec	tel: +420 222 512 352		Ordernumber:	
draughts-person: R.Hudec	tel: +420 222 512 352		file:	scale: 1:100/A3
date: 6.12.2016	name:	date:	project: NZM Expozice Dětská gastronomická herna	the client must check drawings for compliance with site conditions
checked by:				
revision:				