
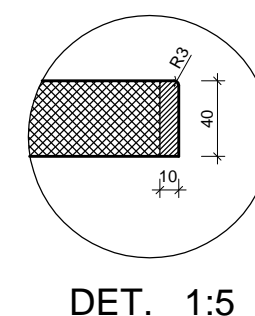


a - KLAPAČKA

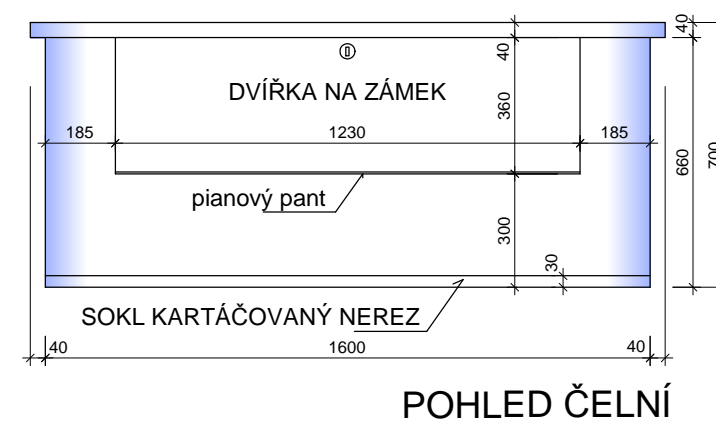

a - plechová klapačka s popisem, 130x130, prostor pro popis 95 x 95, např. LabyrintLE, nebo ekvivalent  
Materiál MDF Kronospan nebo ekvivalent, okraje desky náklížka  
Plochy vyšpachtlovány, přebroušeny a natřeny difúzní interiérovou barvou  
Hetline LF, nebo ekvivalentní barvou  
Povrch lakován tvrzeným lakem barvy RAL 9002  
Pod kruhovými otvory jsou upevněny černé, látkové, bavlněné rukávy, délky 300 pod desku  
Ve skřínce je 6 misek 200x200x50

<b>BELCREDI</b> ARCHITEKTURA	VÝSTAVA <b>Dětská gastronomická herna</b>		ČÁST PROVÁDĚCÍ PROJEKT	
	VÝKRES <b>POZNEJ - HMAT - 5a</b>		SPOLUPRÁCE ing.arch. Jiří Sedláček	VYPRACOVAL ing.arch. Jiří Sedláček
OBJEDNATEL Národní zemědělské muzeum Praha		Kostelní 1300/44, 170 00 Praha 7 - Holešovice tel. +420 220 308 200		DATUM 12.2016
ZHOTOVITEL ING. ARCH. HYNEK FETTERLE		Veletržní 826/63, 17000 PRAHA 7 +420 602494739 fetterle.h@seznam.cz		MĚŘÍTKO 1 : 20
				VÝKRES Č. <b>A.5a</b>