



POHLED ČELNÍ

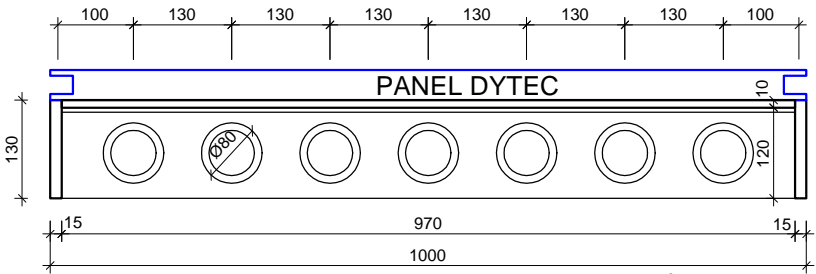

PŮDORYS

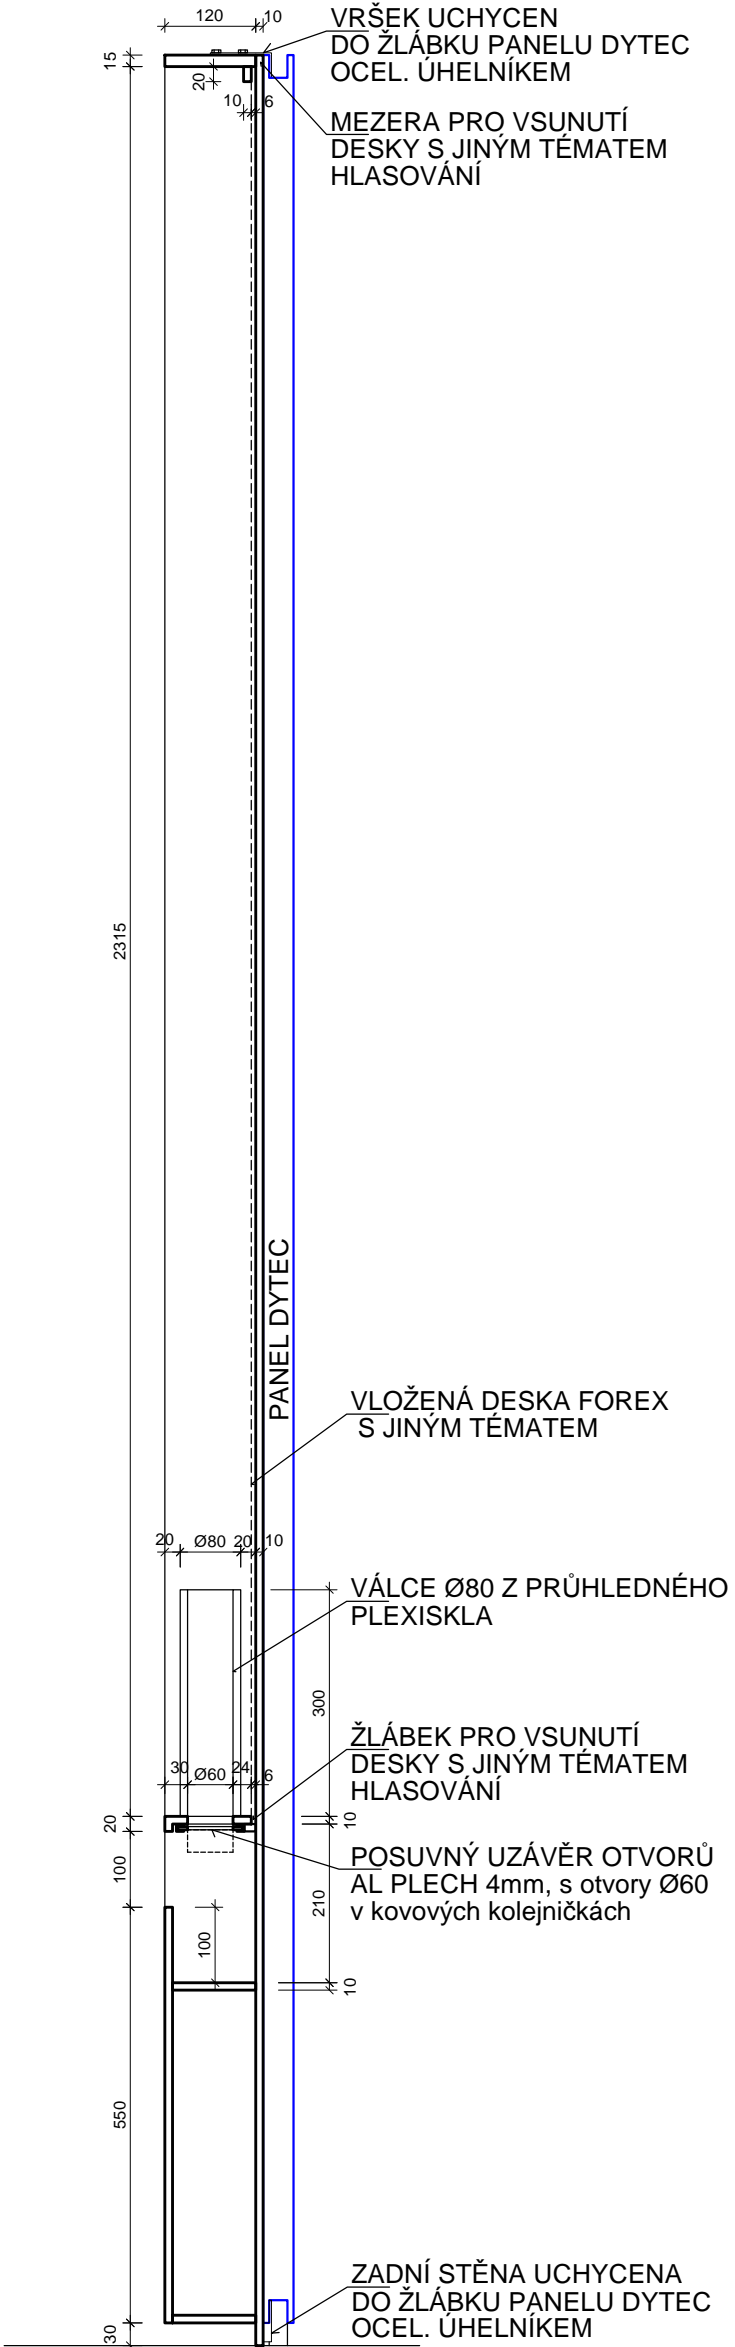

ŘEZ SVISLÝ

ŽETONY - dřevěné kotouče 50x10 s oblými rohy R=4, červeně lakované - 150 ks
DESKA FOREX S JINÝM TÉMATEM HLASOVÁNÍ MÁ ROZMĚR 960 x 2315
MATERIÁL CORIAN V BARVĚ RAL 9002, nebo ekvivalentní materiál

BELCREDI ARCHITEKTURA	VÝSTAVA Dětská gastronomická herna	ČÁST PROVÁDĚCÍ PROJEKT	
		SPOLUPRÁCE	ing.arch. Jiří Sedláček
VÝKRES HLASOVÁNÍ - 8c		VYPRACOVAL	ing.arch. Jiří Sedláček
OBJEDNATEL Národní zemědělské muzeum Praha	Kostelní 1300/44, 170 00 Praha 7 - Holešovice tel. +420 220 308 200	DATUM	12.2016
		MĚŘÍTKO	1 : 10
ZHOTOVITEL ING. ARCH. HYNEK FETTERLE	Veletržní 826/63, 17000 PRAHA 7 +420 602494739 fetterle.h@seznam.cz	VÝKRES Č.	A.8c.1