



POHLED ČELNÍ

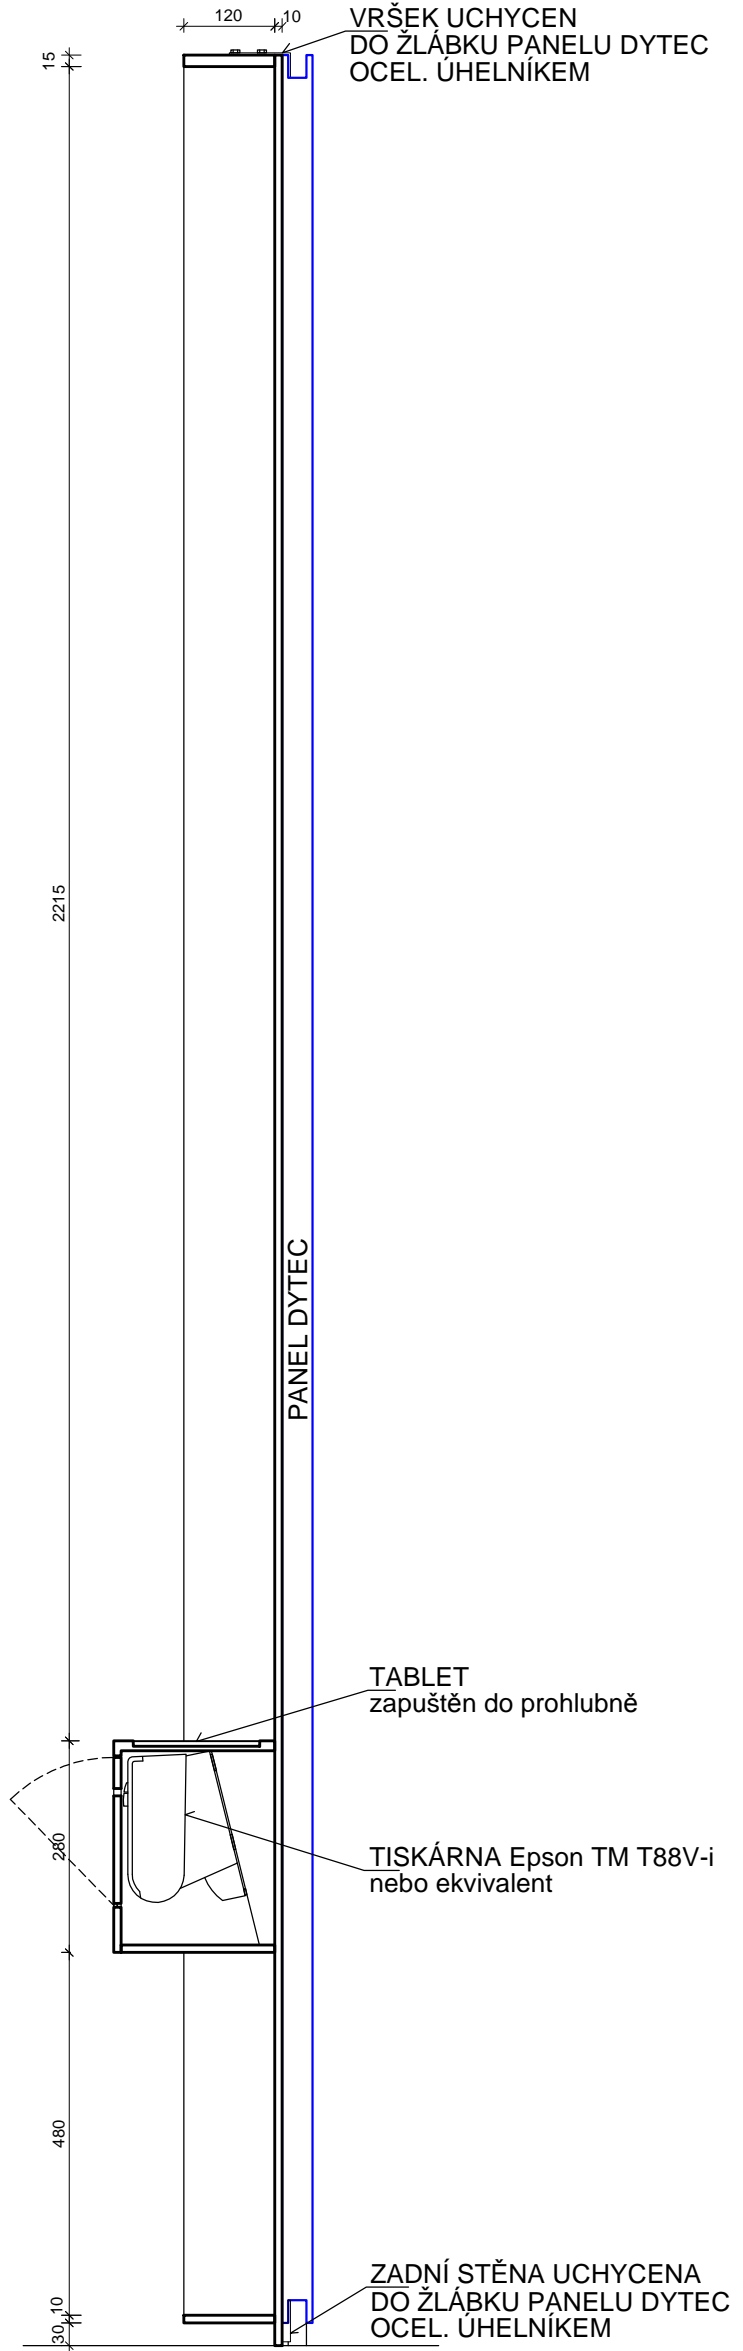

ŘEZ SVISLÝ

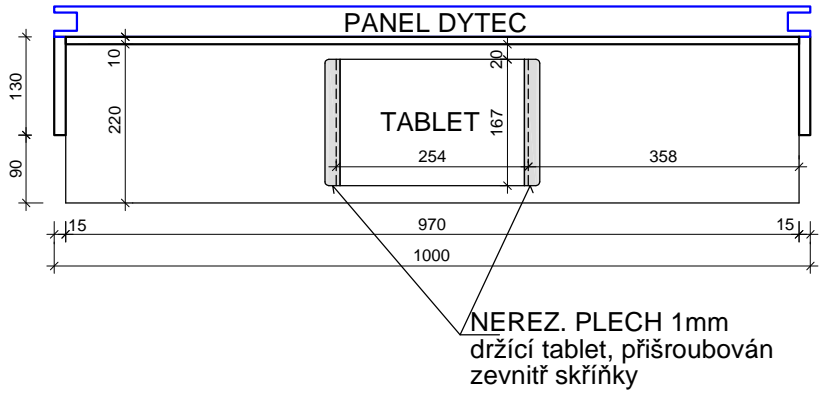

TABLET - Sony Xperia Z4 + tvrzené sklo PanzerGlass pro Sony Xperia Z4 nebo ekvivalent
MATERIÁL CŮRIAN V BARVĚ RAL 9002, nebo ekvivalentní materiál

BELCREDI ARCHITEKTURA	VÝSTAVA Dětská gastronomická herna	ČÁST PROVÁDĚCÍ PROJEKT	
		SPOLUPRÁCE	ing.arch. Jiří Sedláček
VÝKRES POKLADNA - 6f		VYPRACOVAL	ing.arch. Jiří Sedláček
OBJEDNATEL Národní zemědělské muzeum Praha	Kostelní 1300/44, 170 00 Praha 7 - Holešovice tel. +420 220 308 200	DATUM	12.2016
		MĚŘÍTKO	1 : 20
ZHOTOVITEL ING. ARCH. HYNEK FETTERLE	Veletržní 826/63, 17000 PRAHA 7 +420 602494739 fetherle.h@seznam.cz	VÝKRES Č.	A.6f