


ODTĚŽENÍ ČERNÝCH SKLÁDEK – JEDNA SE O POKOSENOU TRÁVU A PLINY ZE DŘEVA,
ODVOZ A ZAJIŠTĚNÍ SKLADKY TĚCHTO MATERIÁLŮ JE VĚCÍ DODAVATELE STAVEBNÍCH PRACÍ.
ODHAD OBJEMU – 4,80m³/mb

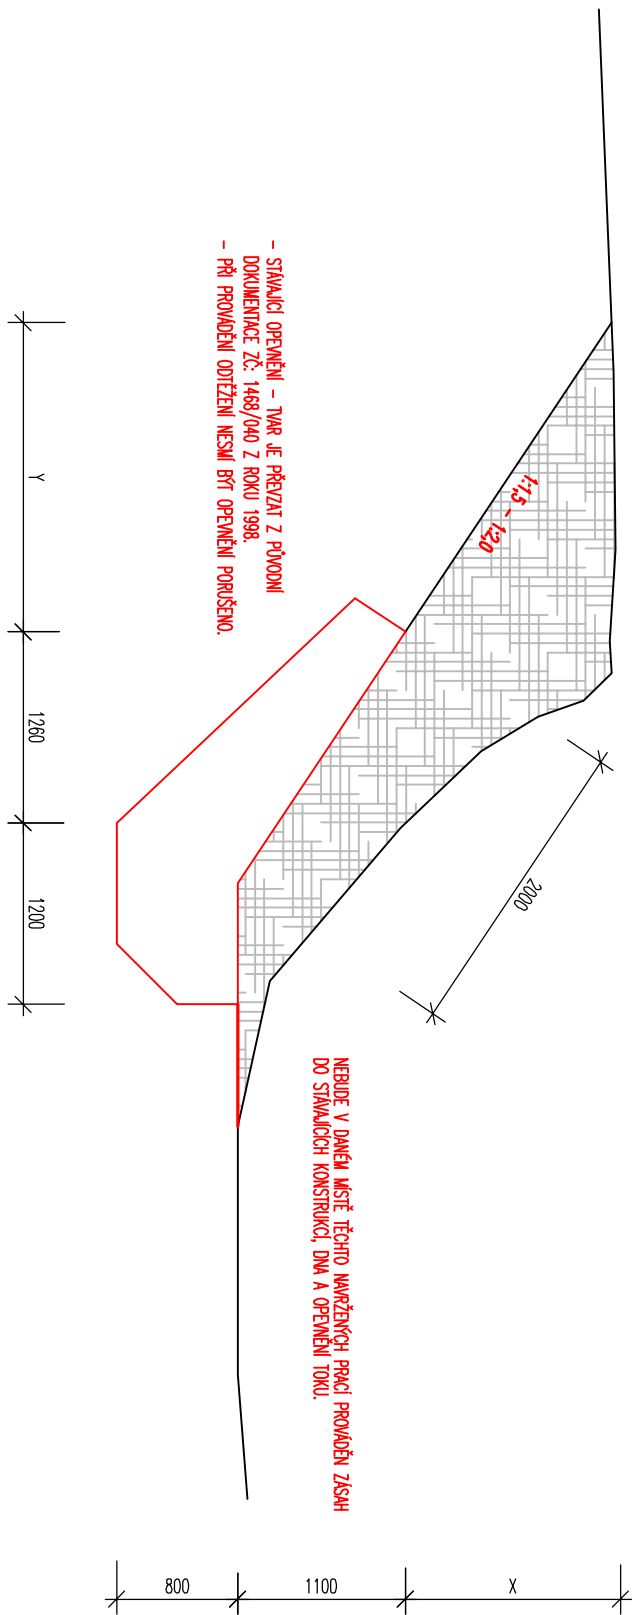

UPŘESNĚNÍ ROZSAHU OBJEMU KONSTRUKCÍ NAVRŽENÝCH PRACÍ BUDE PROVÁDĚN NA STAVĚ PŘI POCHÝZCE S INVESTOREM, PROJEKTAITEM A DODAVATELEM STAVEBNÍCH PRACÍ.

ÚPRAVA BŘEHOVÝCH LINÍ
ODTĚŽENÍ MATERIÁLU ČERNÝCH SKLÁDEK
MĚŘÍTKO = 1:50