


OPĚRNÁ ZEĎ – STÁVAJÍCÍ STAV

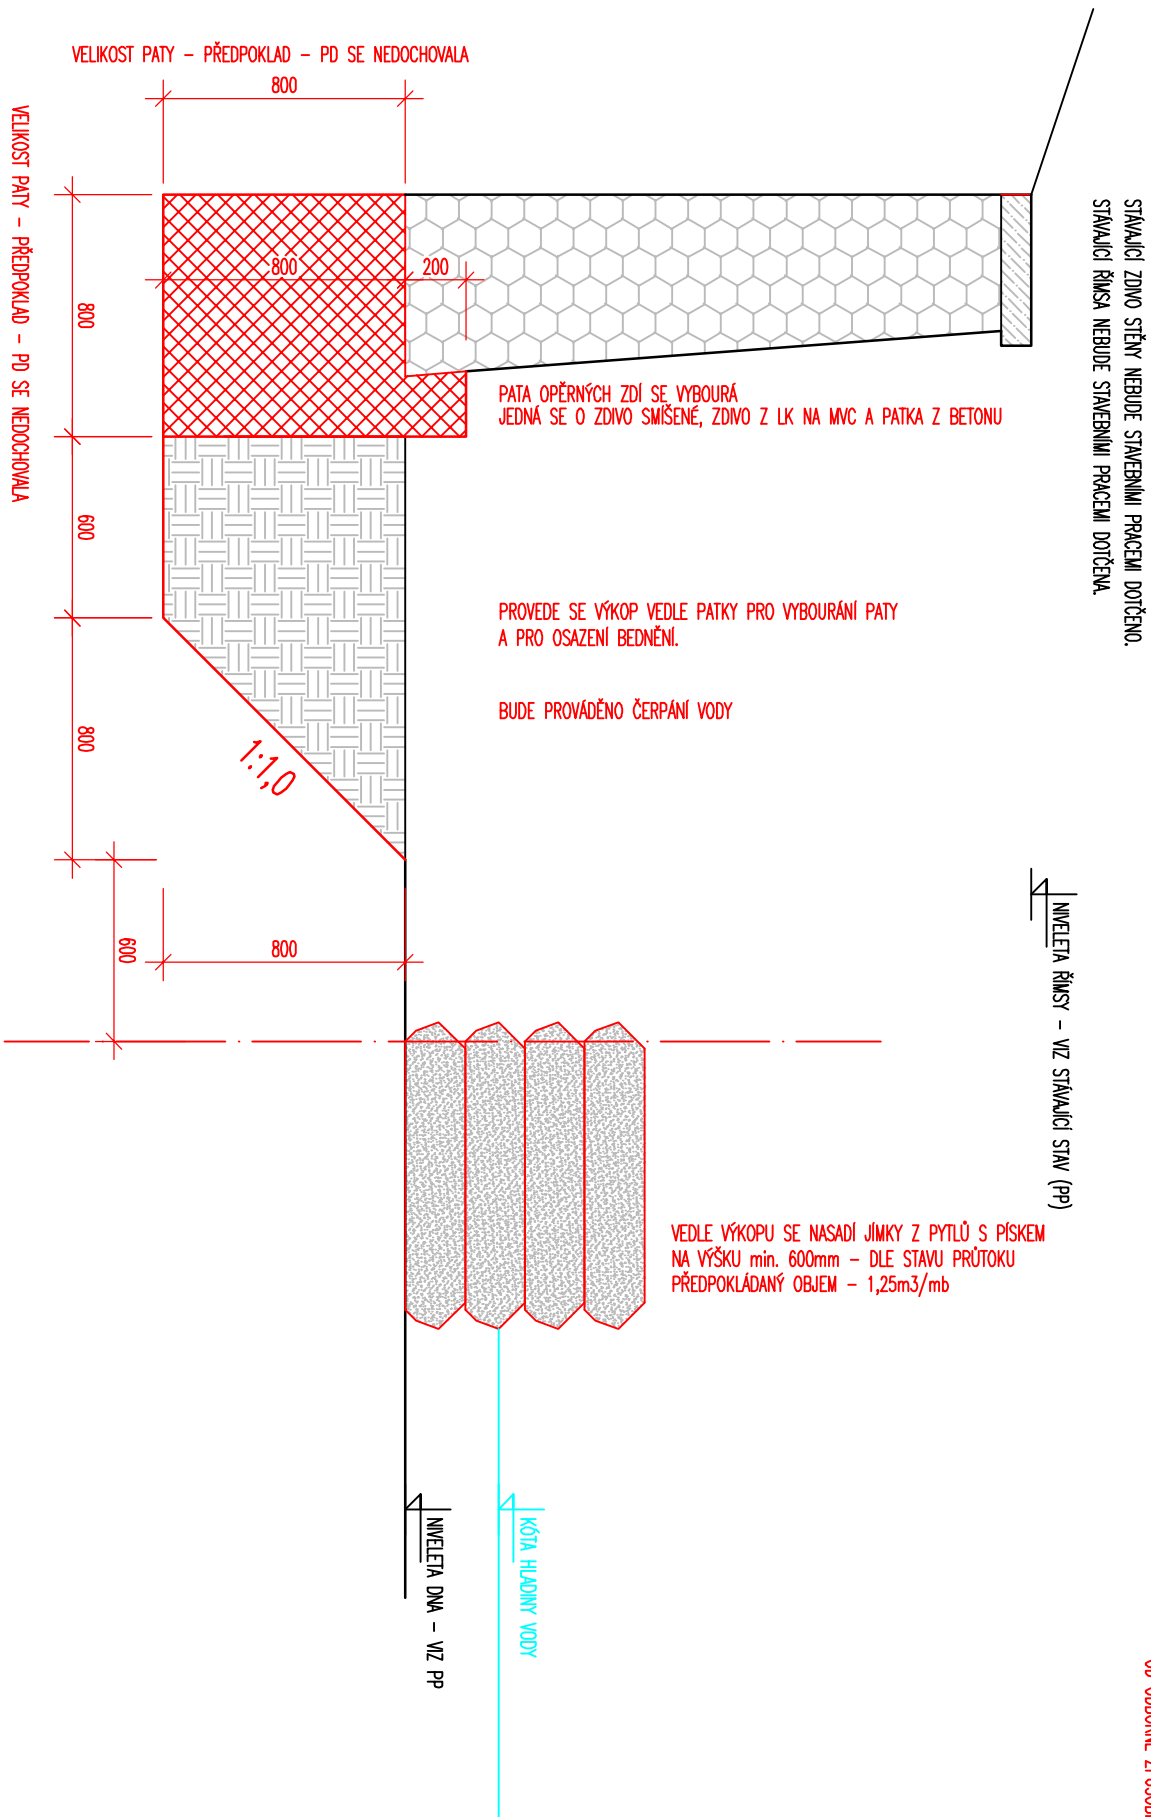

VEŠKERÉ PRÁCE MOHOU BÝT PROVÁDĚNY POUZE ZA NÍZKÉHO STAVU HLADINY VODY V KORTĚ Z DŮVODU BEZPEČNĚ MANIPULACE SE STAVEBNÍM MATERIÁLEM A PŘEDČÍŠM Z DŮVODU OCHRANY ZDRAVÍ PRACOVNÍKŮ.

PŘI PROVÁDĚNÍ NAVRŽENÝCH STAVEBNÍCH PRACÍ BUDOU STÁVAJÍCÍ OPĚRNÉ ZDÍ PODEPŘENY ROZPĚRYMI Z ŘEZNA – HRANOLY, FOŠNY TAK, ABY NEDOŠLO PO DEMONTÁŽI PAT KE ZBORCENÍ TĚCHTO STĚN NEBO POŠKOZENÍ OKOLNÍCH STAVEB.

V PROVOZNÍM SOUBORU PS 01 JE PRO TYTO ÚČELY ZAJIŠTĚNA POLOŽKA – ZABEZPEČOVACÍ KONSTRUKCE. OBJEM TĚTO POLOŽKY NEJÍ SPECIFIKOVÁN, JEUKOŽ JE ODVÍŠÍ OD ZJIŠTĚNÍ NÍŽE POPSANÉHO STAVU KONSTRUKCÍ A PŘEDČÍŠM OD ODOBORNĚ ZPŮSOBILOSTI DODAVATELE STAVEBNÍCH PRACÍ.

UPŘESNĚNÍ ROZSAHU OBJEMU KONSTRUKCÍ NAVRŽENÝCH PRACÍ BUDE PROVEDEN NA STAVBĚ PŘI POCHŮZCE S INVESTOREM, PROJEKTANTEM A DODAVATELEM STAVEBNÍCH PRACÍ.