ŘÍMSY
PŮDORYS
M 1:100

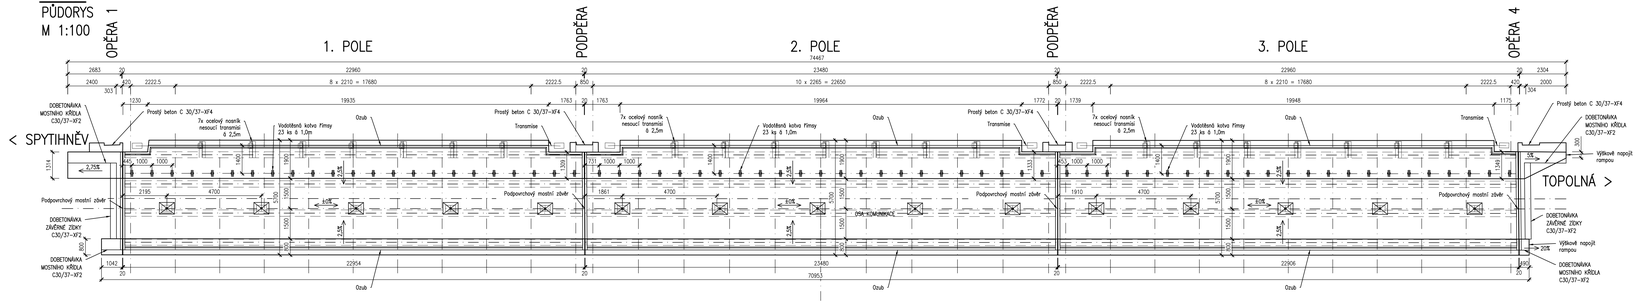

PŘÍČNÝ ŘEZ
M 1:20

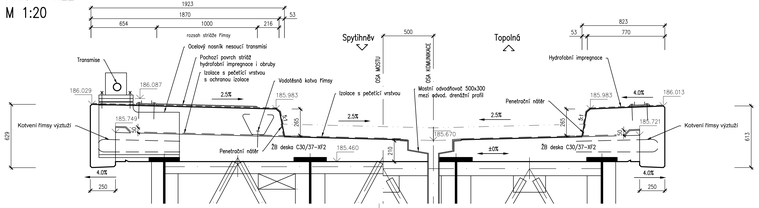

DETAIL U MOSTNÍHO KŘÍDLA
M 1:20

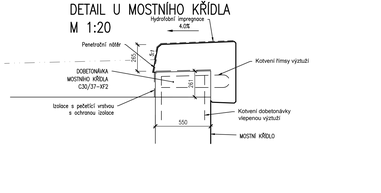

DETAIL U PILÍŘE JEZU
M 1:20

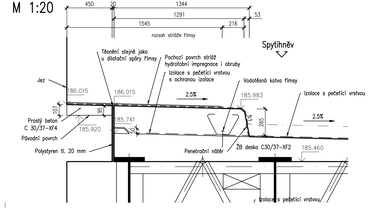

SCHÉMA VÝZTUŽE ŘÍMSY
M 1:20

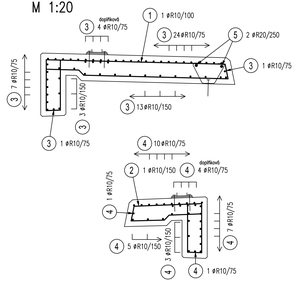

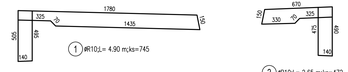

74370*1,1=81807

3 #R10,L=81.81m;ks=24+44+1+13+3+1+7=53

70860*1,1=77946

4 #R10,L=77.95m;ks=10+44+7+1+3+5+1=31

74370*1,1=81807

5 #R20,L=81.81m;ks=2

POZNÁMKA:

1) OBJEM OCELOVÉ BETONU 83 m3
2) OBJEM HMOTNOSTI VÝZTUŽE 8 tun
3) VŠECHNY OSTRÉ HRANY ZKOSIT 15/15.
4) DETAILY VIZ. PŘÍČNÝ ŘEZ/ DÍLČÍ DETAILY

BETONY DLE ČSN EN 206:
C30/37 – XF4 ŘÍMSY
OCEL B 500 B KRYTÍ MIN. 40mm, JMEN. 50mm

SO 201 DSP, PDPS

SOUŘADNÝ SYSTÉM : JTSK
VÝŠKOVÝ SYSTÉM : Bpv

Hlavní inženýr projektu:	Ing. Radoslav HOLÝ	Rušar mosty
Zodpovědný projektant:	Ing. Jaromír RUŠAR	Masarykovy 19, 638 00 Brno Tel., fax: 545 222 027 E-mail: info@rusar.cz
Vypracoval:	Ing. Tomáš KNOBLOCH	
Kontroloval:	Ing. Jaromír RUŠAR	

Kraj:	Zlínský	Datum:	12 / 2015
Zadavatel:	Povodí Moravy, s.p.	Formát:	6 A4
Název akce:	**Jez Spytihněv - oprava mostovky**	Měřítko:	1:100, 1:20
		Účel:	DSP, PDPS
		Čís.zakáz.:	144 - 2015
		Archivní čís.:	37 - 2015
Název objektu:	SO 201 - MOST	Čís.soupravy:	Čís. výkresu: 12
Název výkresu:	ŘÍMSY		