

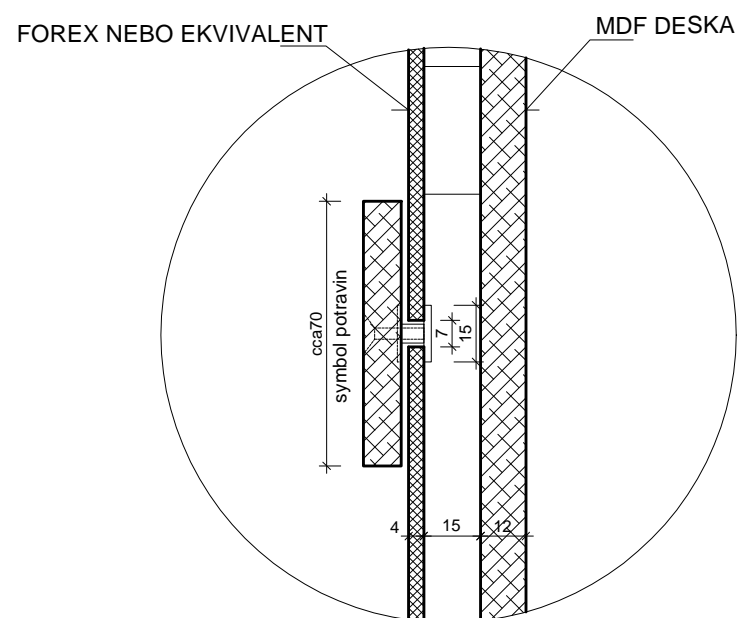



DETAIL ZÁVĚSU DVÍŘEK 1:1

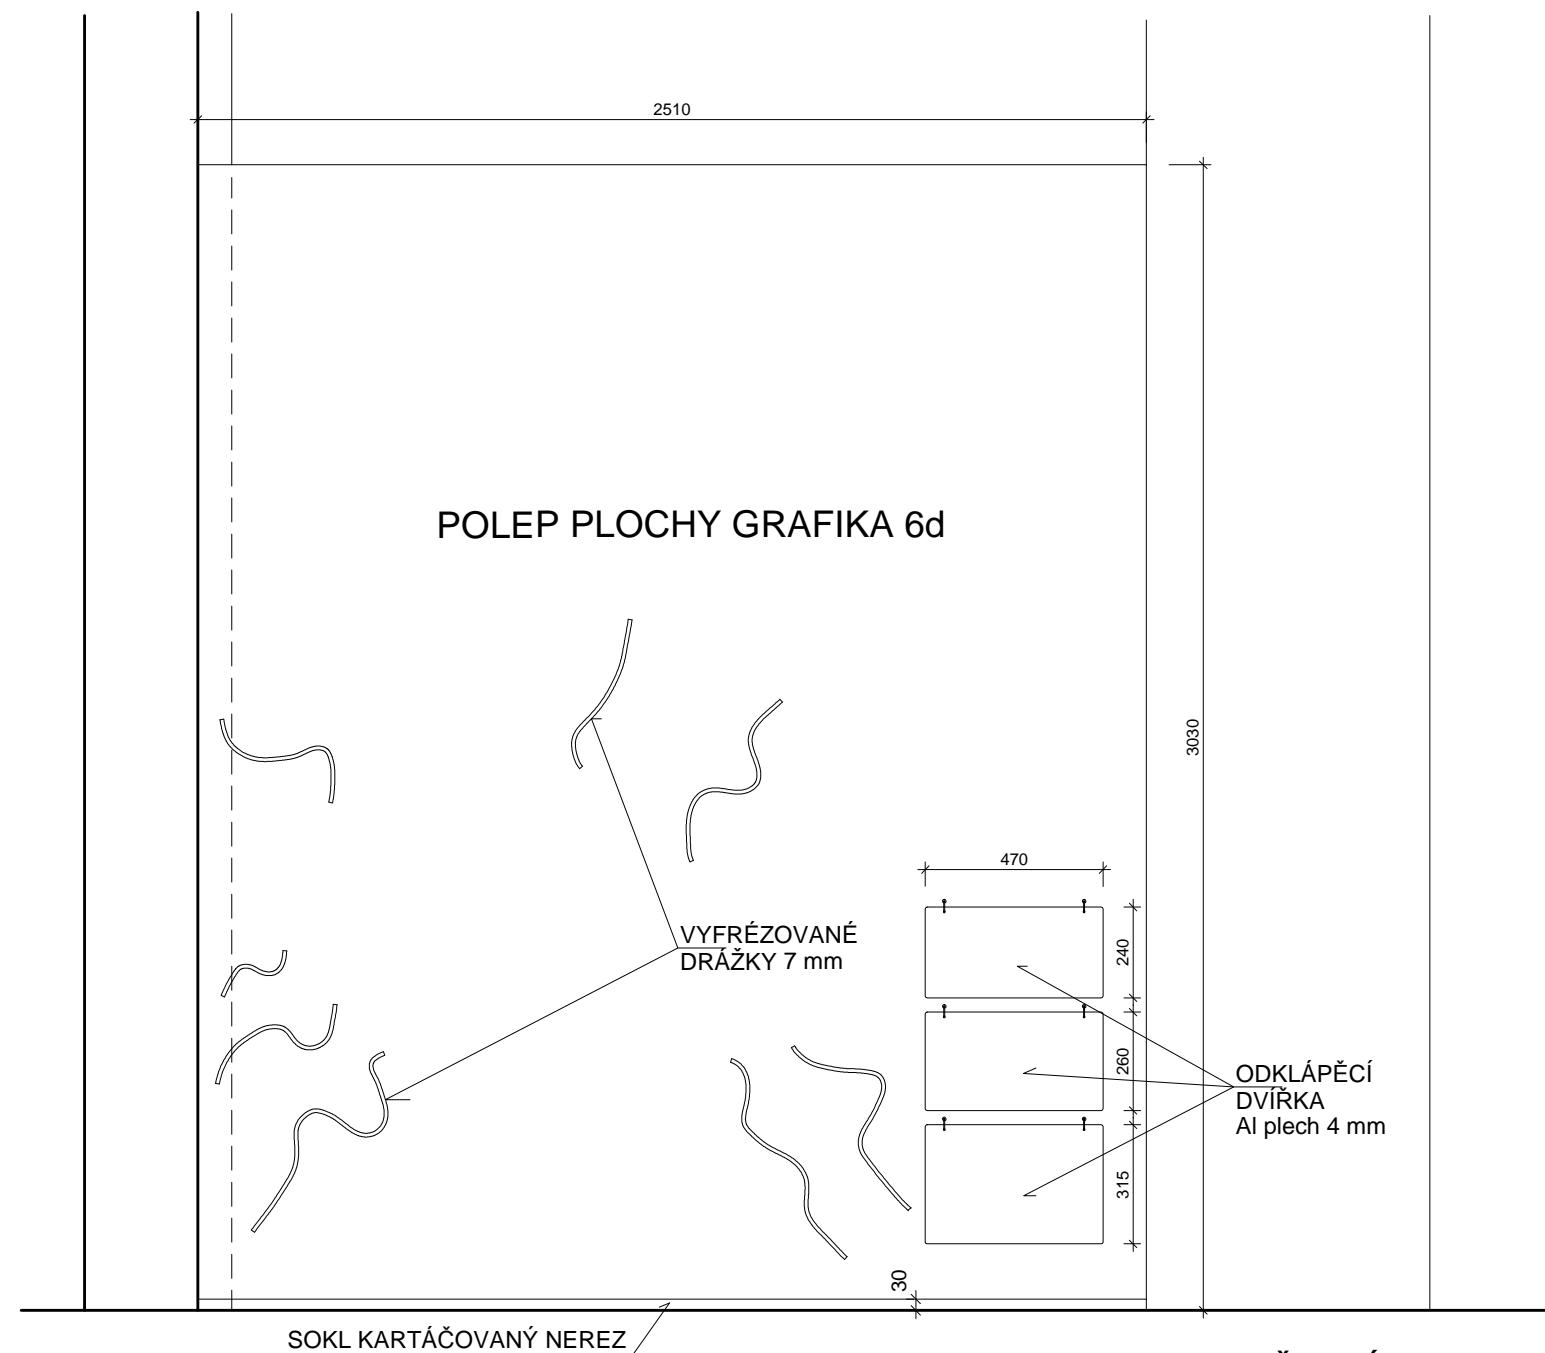

DETAIL UPEVNĚNÍ
SYMBOLU POTRAVIN
1:2

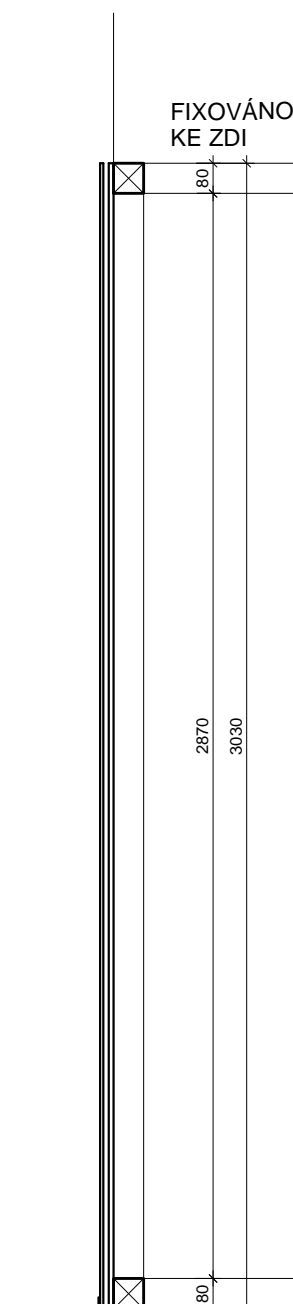

POHLED ČELNÍ
UMÍSTĚNÍ DVÍŘEK DLE ŠABLONY Z GRAFIKY

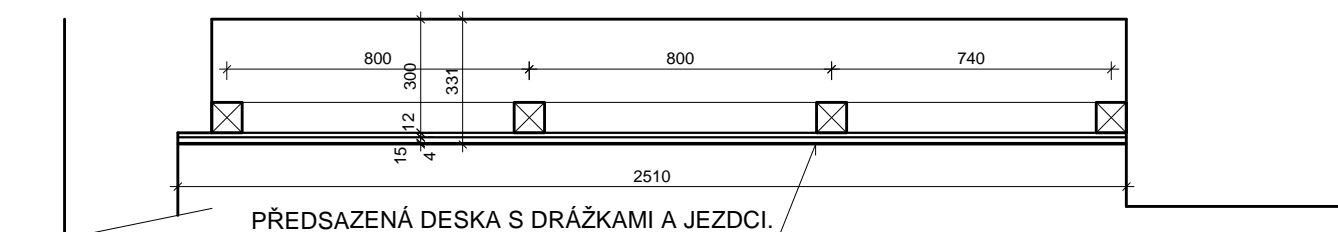

PŮDORYSNÝ ŘEZ

Vrchní deska 4 mm Forex (nebo ekvivalent) na distančních podložkách 15 mm mimo vyfrézované drážky.
Drážky vyfrézované dle šablony grafického návrhu.
Dřevěná konstrukce z trámků 80x80, obložena MDF Kronospan 12 mm nebo ekvivalent
Spoje desek vyšpachtlovány, přebroušeny a natřeny penetrační barvou pod polep.

<div><div>BELCREDI</div><div>ARCHITEKTURA</div></div>	VÝSTAVA Dětská gastronomická herna		ČÁST PROVÁDĚCÍ PROJEKT	
	VÝKRES PANEL CESTA POTRAVIN - 6d		SPOLUPRÁCE	ing.arch. Jiří Sedláček
			VYPRACOVAL	ing.arch. Jiří Sedláček
OBJEDNATEL Národní zemědělské muzeum Praha		Kostelní 1300/44, 170 00 Praha 7 - Holešovice tel. +420 220 308 200	DATUM	5.1.2017
ZHOTOVITEL ING. ARCH. HYNEK FETTERLE		Veletržní 826/63, 17000 PRAHA 7 +420 602494739 fetterle.h@seznam.cz	MĚŘÍTKO	1 : 20
			VÝKRES Č.	A.6d