


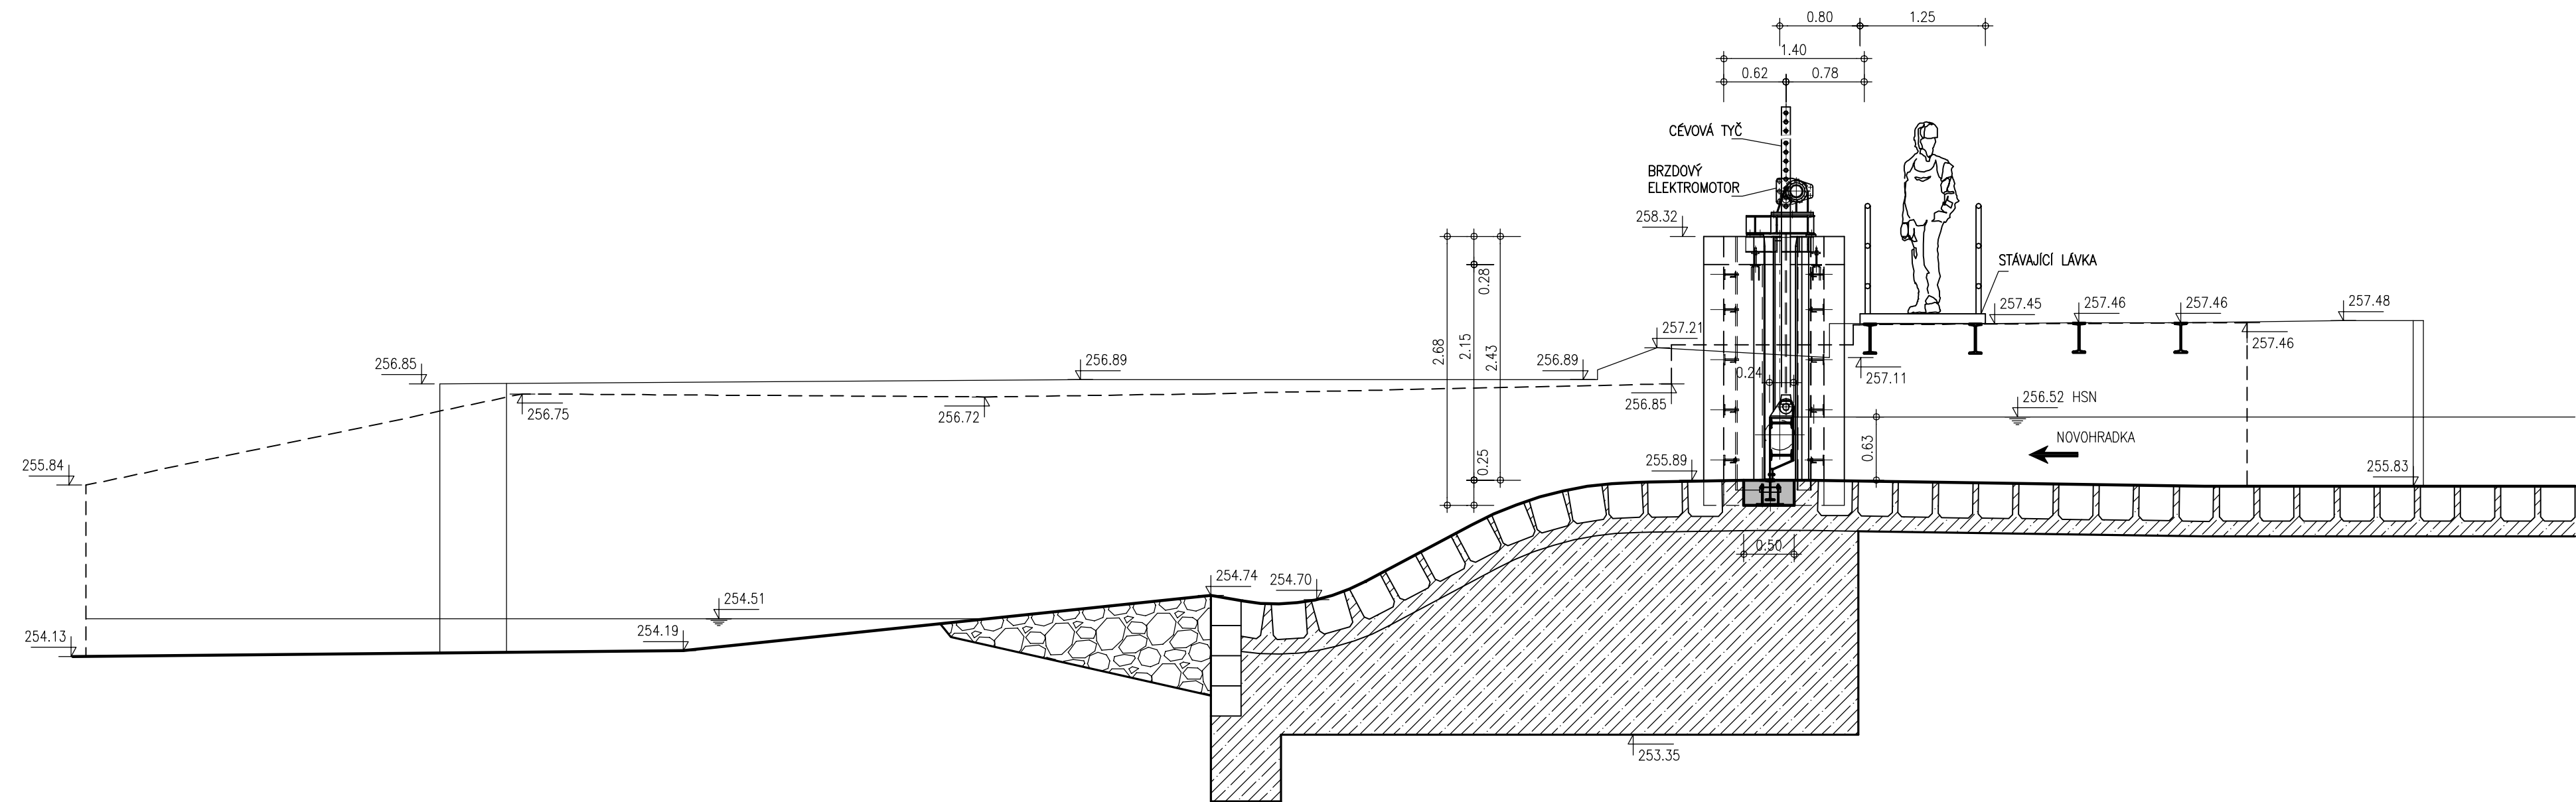

ŘEZ D - D 1 : 50



VÝŠKOVÝ SYSTÉM - B. p.v.
KÓTOVÁNO V CENTIMETRECH

ZPRACOVÁNO PRO :

POVODÍ LABE



AQUATIS a.s.
Botanická 834/56, 602 00 Brno
Tel: +420 541 554 111
Fax: +420 541 211 205
E-mail: info@aquatis.cz
http://www.aquatis.cz

Zodpovědný projektant ING. MICHAL NOVOTNÝ	Hlavní inženýr projektu ING. MICHAL NOVOTNÝ	Vedoucí střediska ING. OLDŘICH NEUMAYER, CSc.
Vypracoval ING. MICHAL NOVOTNÝ	Kontroloval ING. OLDŘICH NEUMAYER, CSc.	Zakázkové číslo 15123632
Datum SRPEN, 2016	Stupeň dokumentace PRO ÚZEMNÍ ŘÍZENÍ	Název souboru D_4.dwg

Akce

VODNÍ DÍLO CHROUSTOVICE
REKONSTRUKCE HRADÍCÍ KONSTRUKCE
D. VÝKRESOVÁ DOKUMENTACE

Příloha

STAVIDLOVÝ JEZ NA ODLEHČENÍ - ŘEZ D-D

Měřítko
1 : 50

Číslo přílohy
D.4.

Objednatel
POVODÍ LABE, STÁTNÍ PODNIK