


ŘEZ KABELOVOU TRASOU - VOLNÝ TERÉN
MĚŘÍTKO 1 : 10

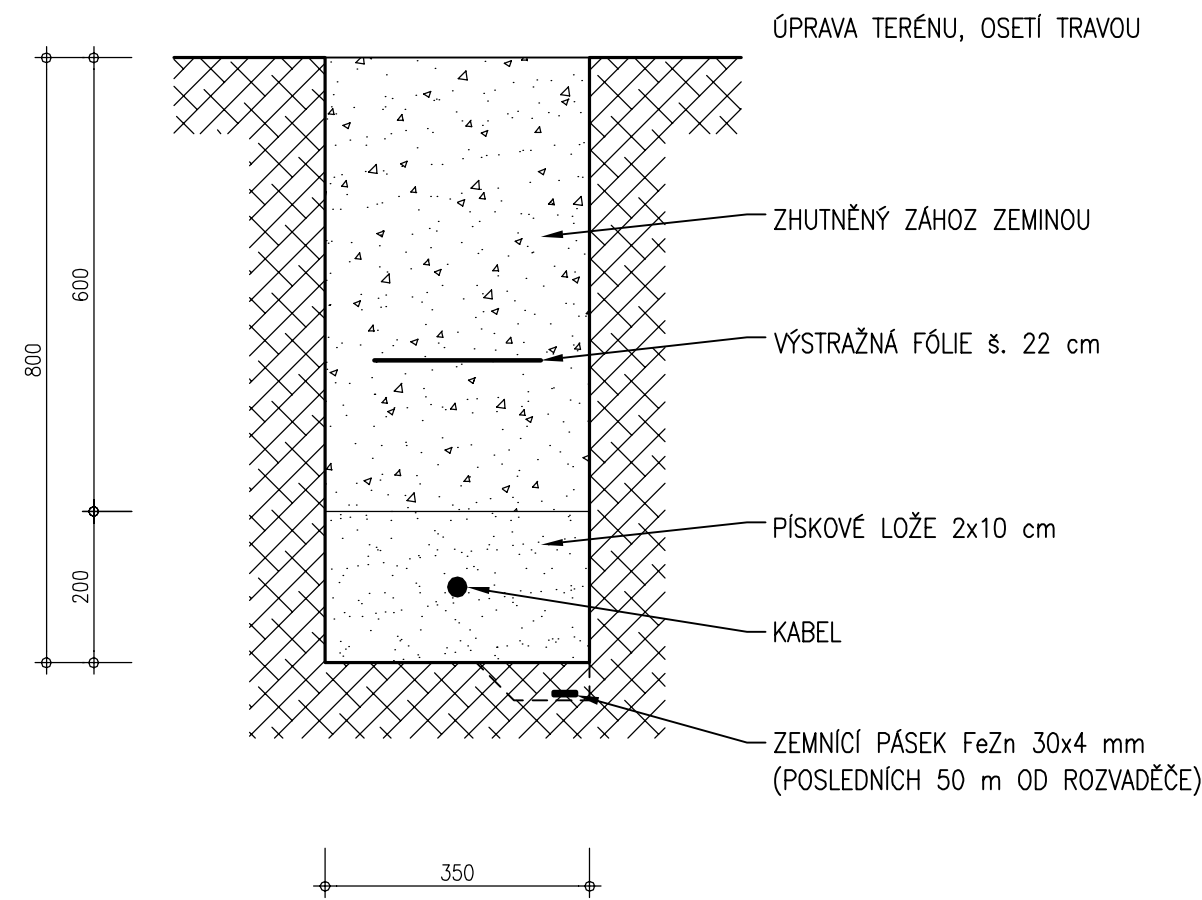

KÓTOVÁNO V [mm]

ZPRACOVÁNO PRO :

POVODÍ LABE

AQUATIS a.s. Botanická 834/56, 602 00 Brno			Tel: +420 541 554 111 Fax: +420 541 211 205	E-mail: info@aquatis.cz http://www.aquatis.cz
Zodpovědný projektant ING. MICHAL NOVOTNÝ	Hlavní inženýr projektu ING. MICHAL NOVOTNÝ	Vedoucí střediska ING. OLDŘICH NEUMAYER, CSc.		
Vypracoval MARIAN VÍTEK	Kontroloval ING. OLDŘICH NEUMAYER, CSc.	Zakázkové číslo 15123632		
Datum SRPEN, 2016	Stupeň dokumentace PRO ÚZEMNÍ ŘÍZENÍ	Název souboru D_5.dwg		
Akce				
VODNÍ DÍLO CHROUSTOVICE REKONSTRUKCE HRADÍČÍ KONSTRUKCE D. VÝKRESOVÁ DOKUMENTACE				
Příloha VZOROVÝ PŘÍČNÝ ŘEZ ULOŽENÍM KABELU PŘÍPOJKY NN				
Měřítko 1 : 10		Číslo přílohy D.5.		
Objednatel POVODÍ LABE, STÁTNÍ PODNIK				