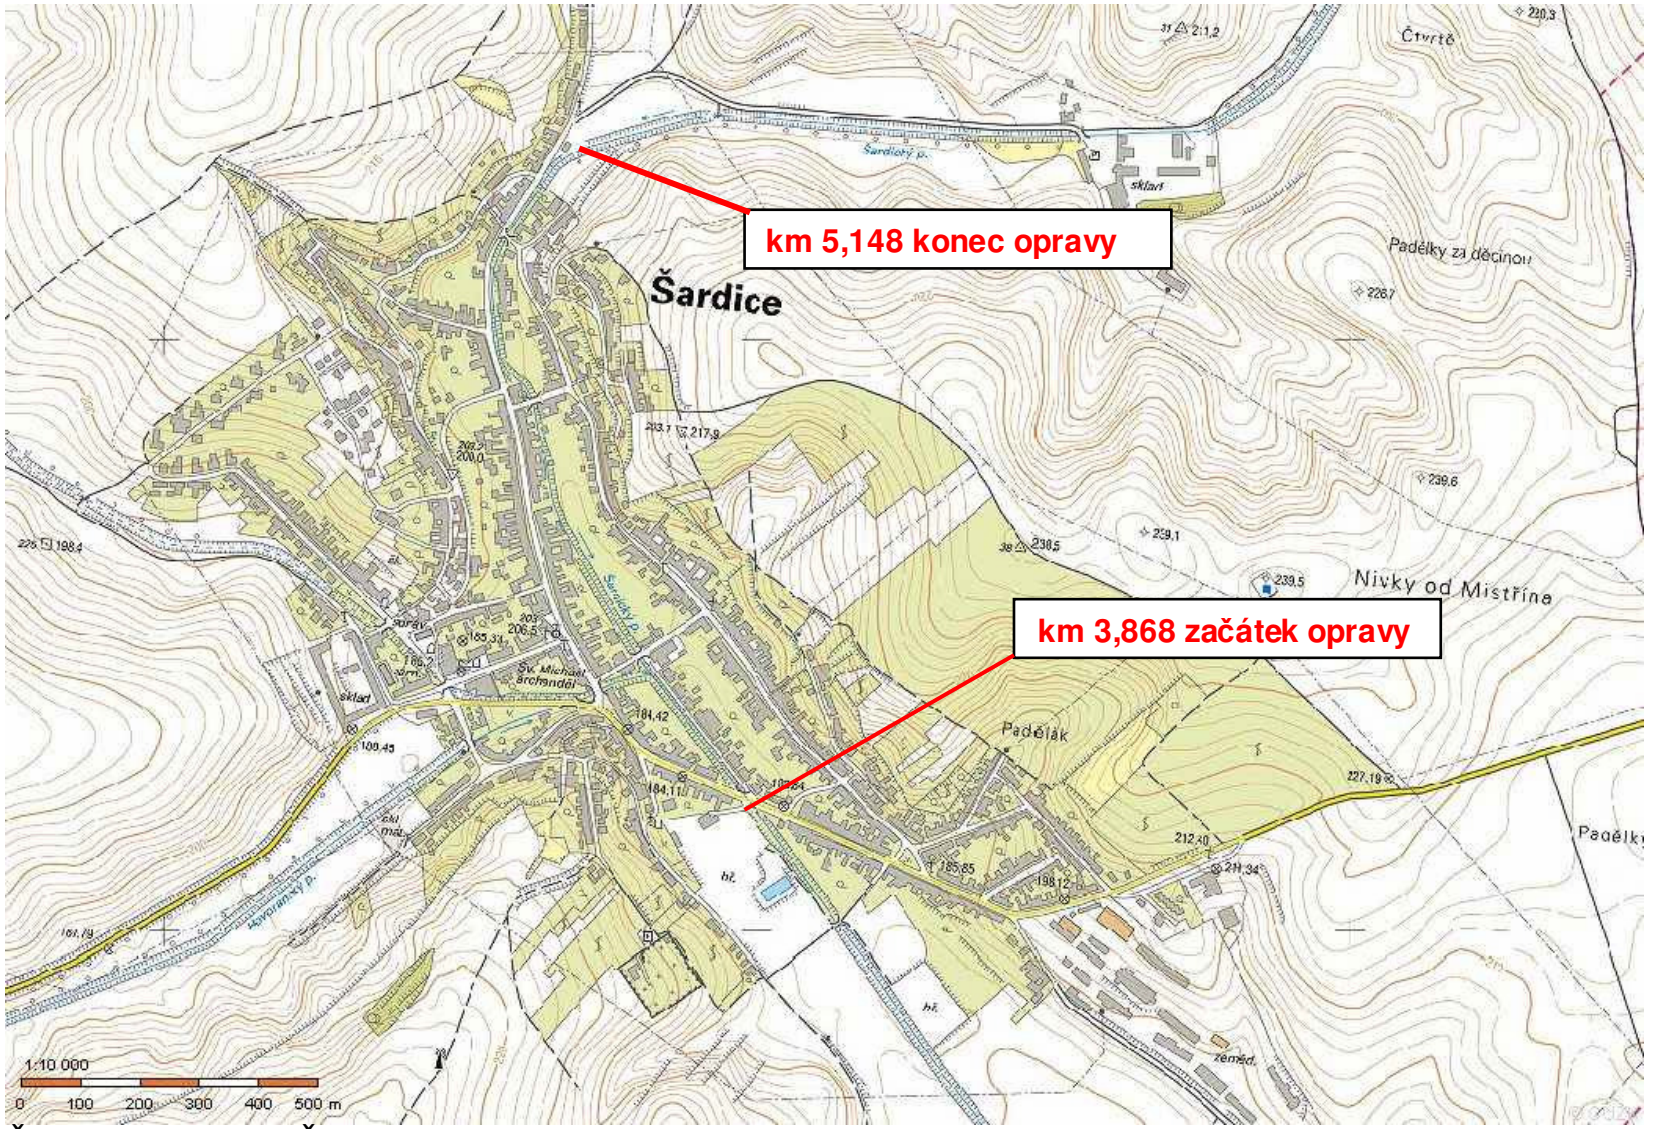

Šardický potok, Šardice - oprava koryta **Příloha C.1**