


ZMĚNA VÝKRESU:

Č. ZMĚNY	PŘEDMĚT ZMĚNY	ZMĚNU PROVEDL	PODPIS	DATUM ZMĚNY
1				
2				
3				

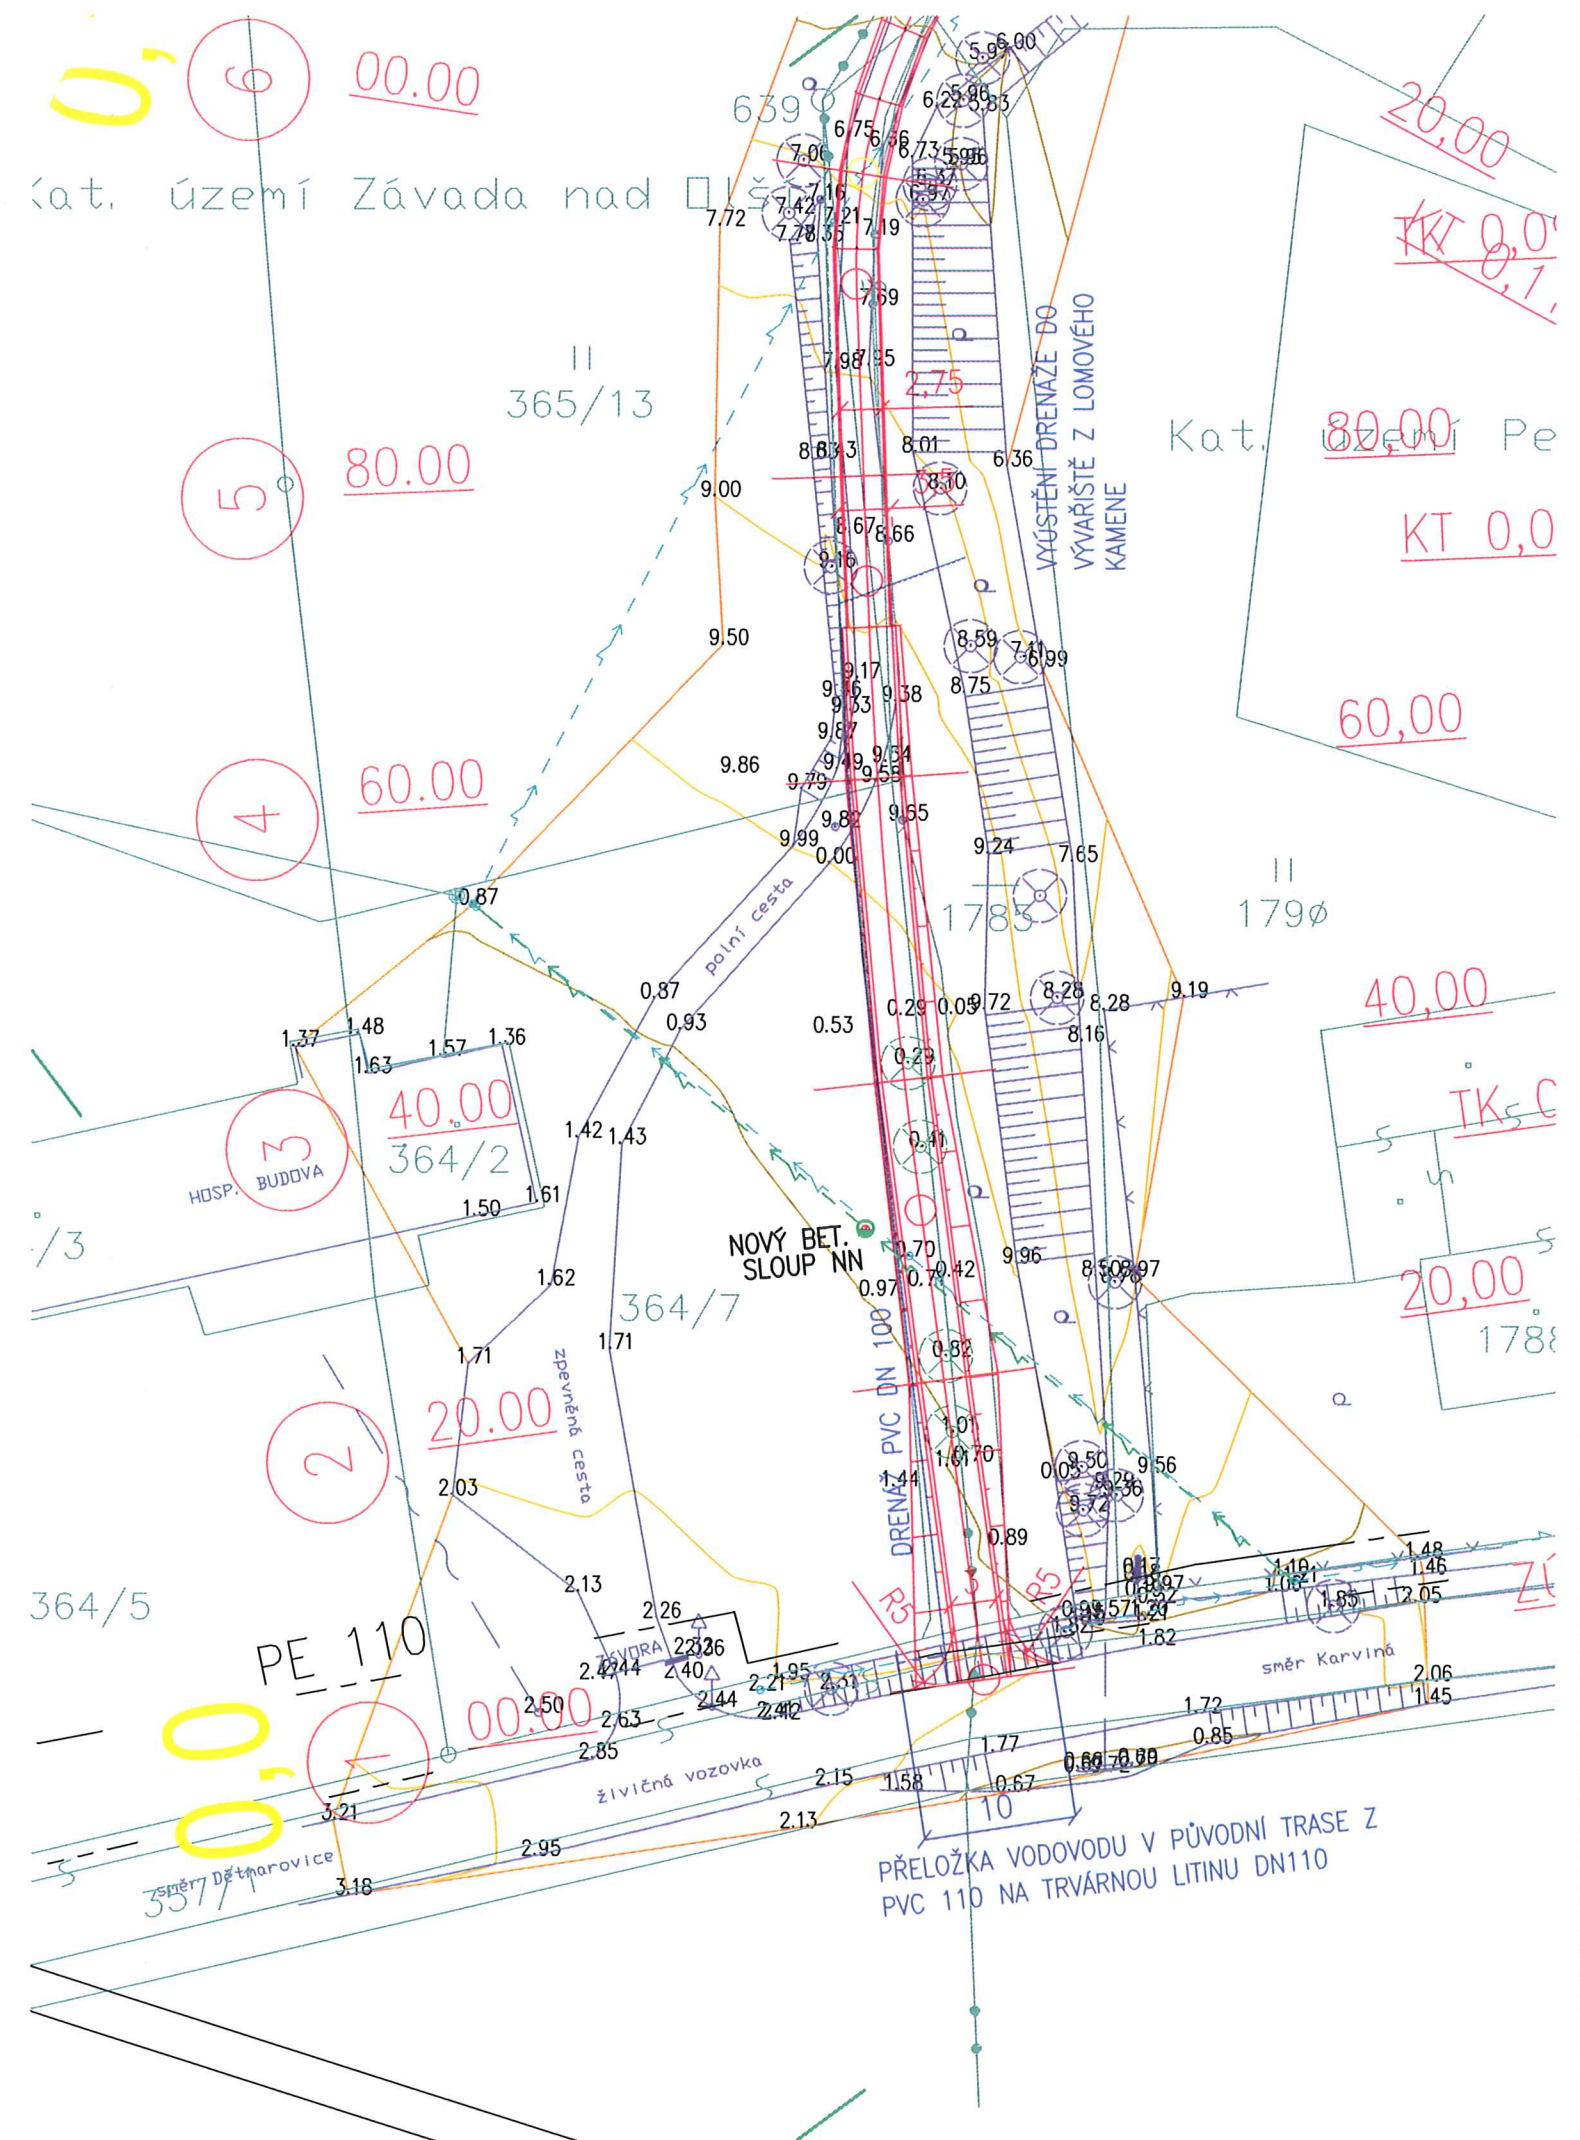


VED. PROJEKTANT - HIP:			Projekční a inženýrská kancelář Ing. Marta Dadoková Nám. TGM 404, 739 61 Třinec mob. 603 813 870	
ZODPOVĚDNÝ PROJEKTANT	ING. MARTA DADOKOVÁ			
VYPRACOVAL	ING. MARTA DADOKOVÁ			
KONTROLOVAL	ING. MARTA DADOKOVÁ			
Kraj, MěÚ, ObÚ	MORAVSKOSLEZSKÝ, PETROVICE U KARVINÉ			
OBJEDNATEL, INVESTOR	ČR - MZ, POZEMKOVÝ ÚŘAD KARVINÁ			
NÁZEV AKCE: POLNÍ CESTA V LOKALITĚ "NA HŮRKÁCH" V K.Ú. ZÁVADA NAD OLŠÍ A PETROVICE U KARVINÉ NÁZEV OBJEKTU: PŘELOŽKA SLOUPU NN NÁZEV VÝKRESU: SITUACE			DATUM	06/2008
			FORMÁT	2A4
			MĚŘÍTKO	1:500
			STUPEŇ	DSP
			ZAK. ČÍSLO	P-769(J-001/05)2008-KI
			Č. SOUPRAVY	Č. VÝKRESU 02



ULOŽENÍ POTRUBÍ VODOVOD

VODOVOD DN 100

(pažení ocelové hnané v celé délce výkopu)

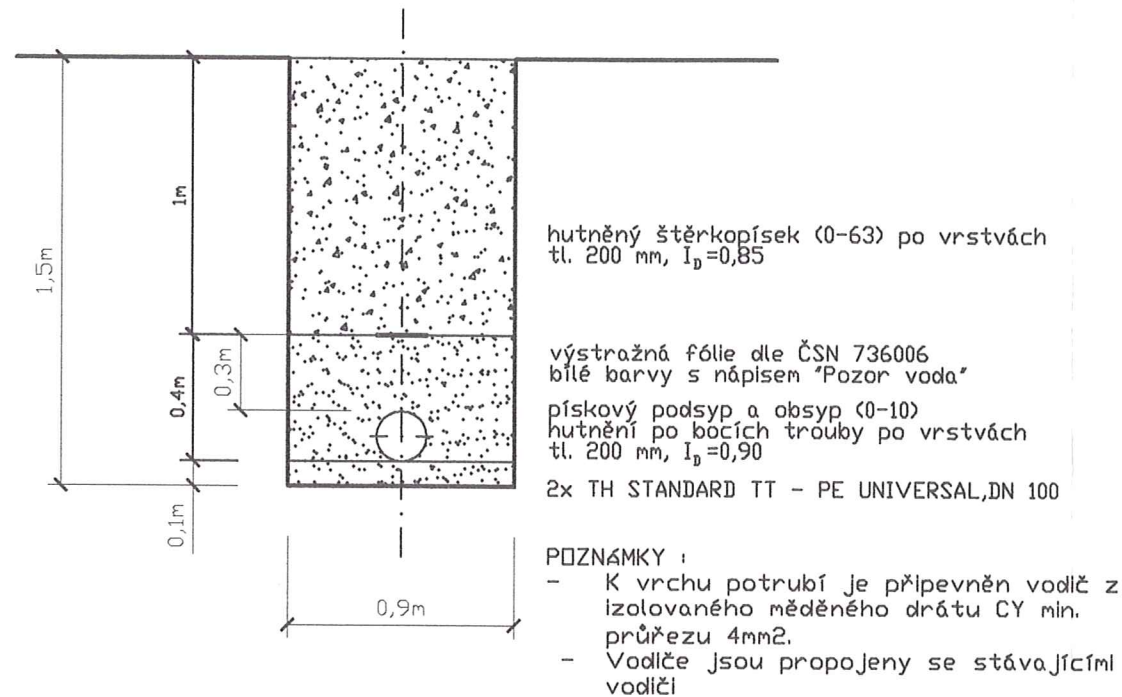

Poznámky :

Zásyp výkopkem bude nahrazen štěrkopískem hutněným (ve vrstvách po 200 mm, míra zhutnění na rel. hutnost $I_p=0,85$ (v hloubce 300 mm pod plání komunikace musí dosáhnout dle ČSN 721006 hodnoty $I_p=0,85$)).
Zásyp je možno rovněž provést hutněnou struskou s atestem - nesmí být agresivní na KT a PE, míra zhutnění dle štěrkopísek.


VZOROVÉ PŘÍČNÉ ŘEZY MANIPULAČNÍ PLOCHOU

VODOVOD

KOMUNIKACE, TR. PLOCHA

(pojezd nad rýhou, odvoz zeminy)

(připojky komunikace - ruční výkop)

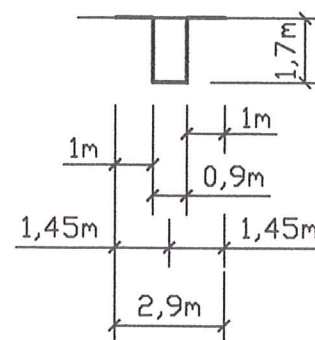

5

Ing. Aleš Ryšán Vdovská 22 Ostrava-Muglinov 712 00 telefon 737316518	stavba : Polní cesta v lokalitě Na Hůrkách - přeložka vodovodu	měřítko: 1:200,1:30	
		datum : 07/2008	
Investor : ČR - Ministerstvo zemědělství Pozemkový úřad Karviná	objekt: SO 01	formát: A4	5
	název výkresu: ŘEZY - VODOVOD	zak. číslo 2008	
		stupeň DSP	