






Platí pouze se sdělením číslo 0100599141.

Zakreslené polohy zařízení v ploše jsou pouze informativní.

### Situční výkres - list 1

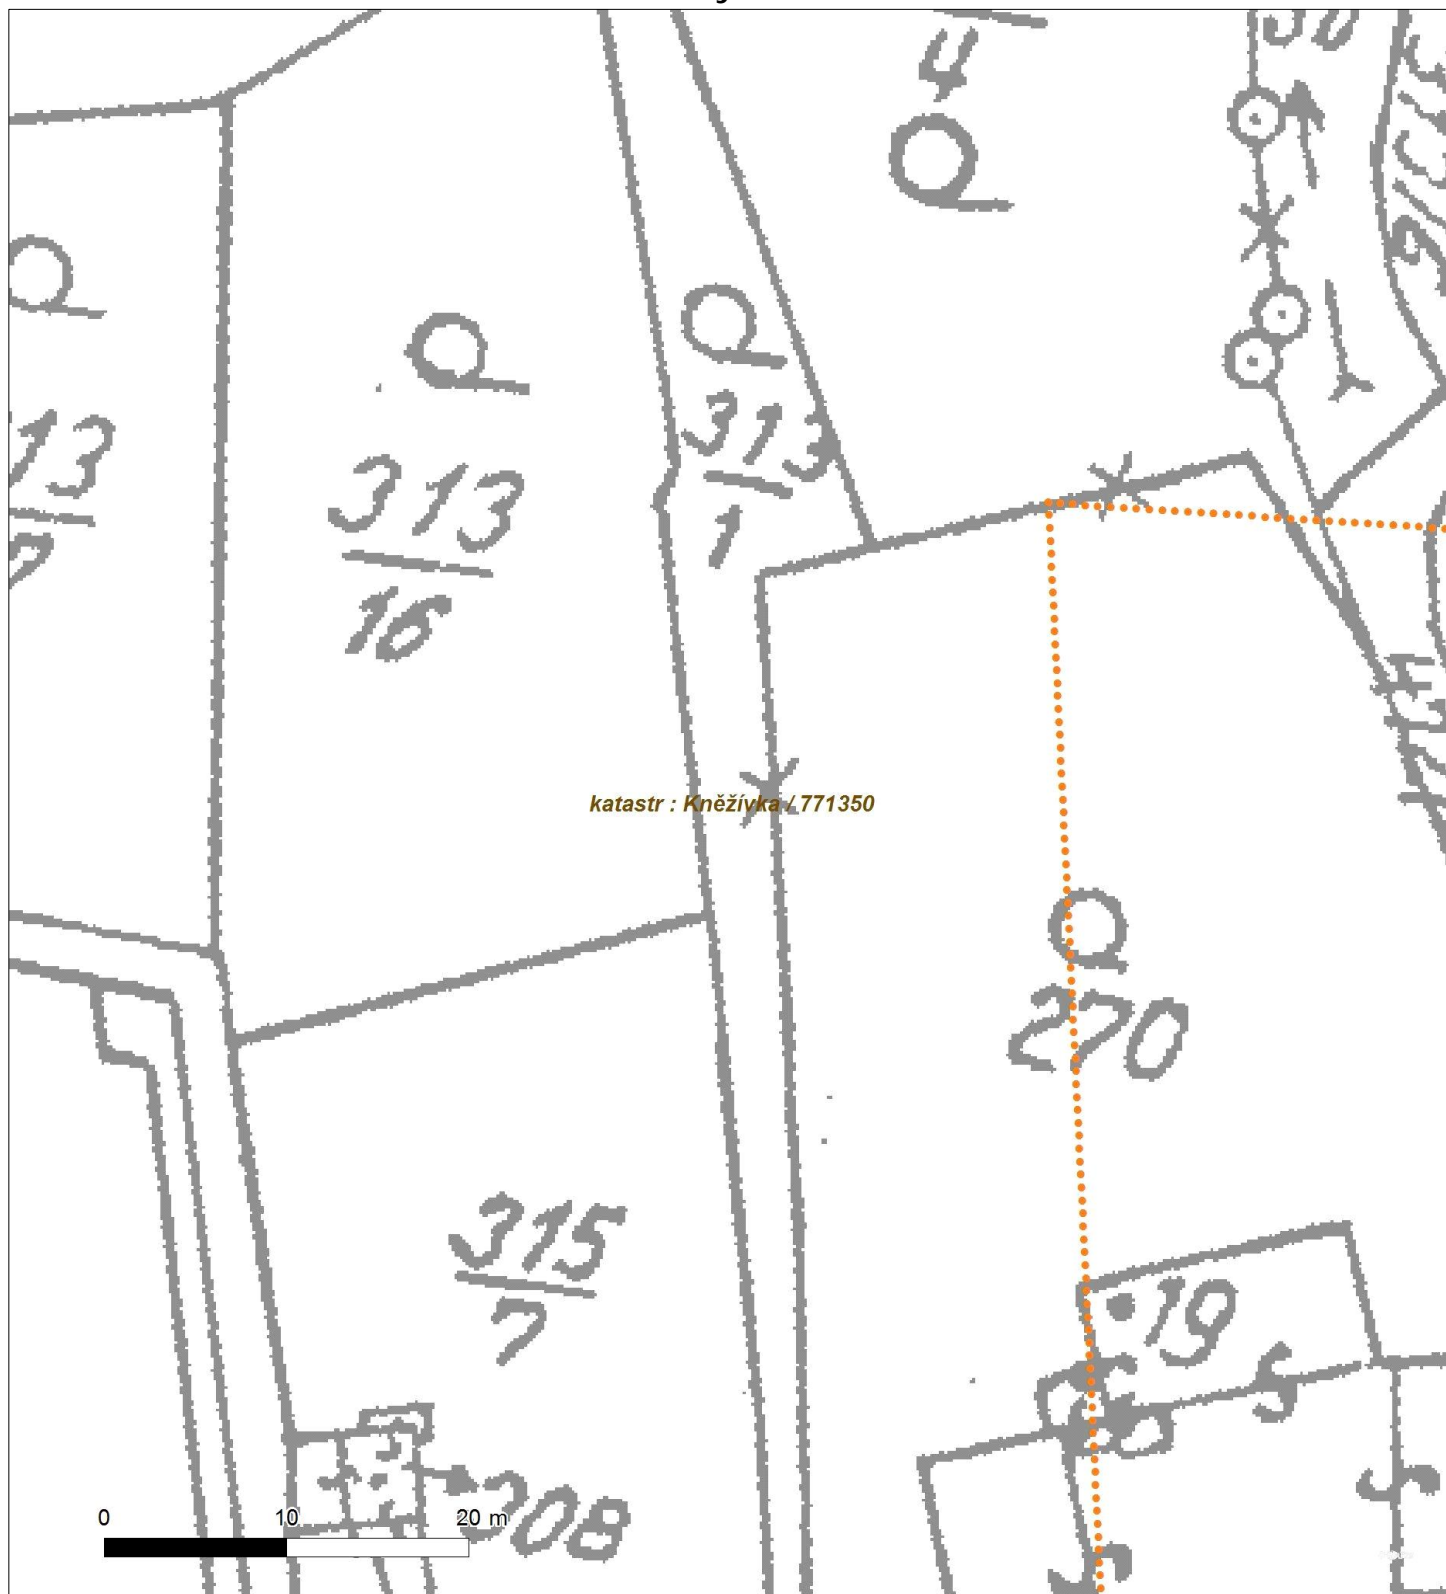



Platí pouze se sdělením číslo 0100599141.

Zakreslené polohy zařízení v příloze jsou pouze informativní.

## Situční výkres - list 2






Platí pouze se sdělením číslo 0100599141.

Zakreslené polohy zařízení v ploše jsou pouze informativní.

### Situace výkres - list 3

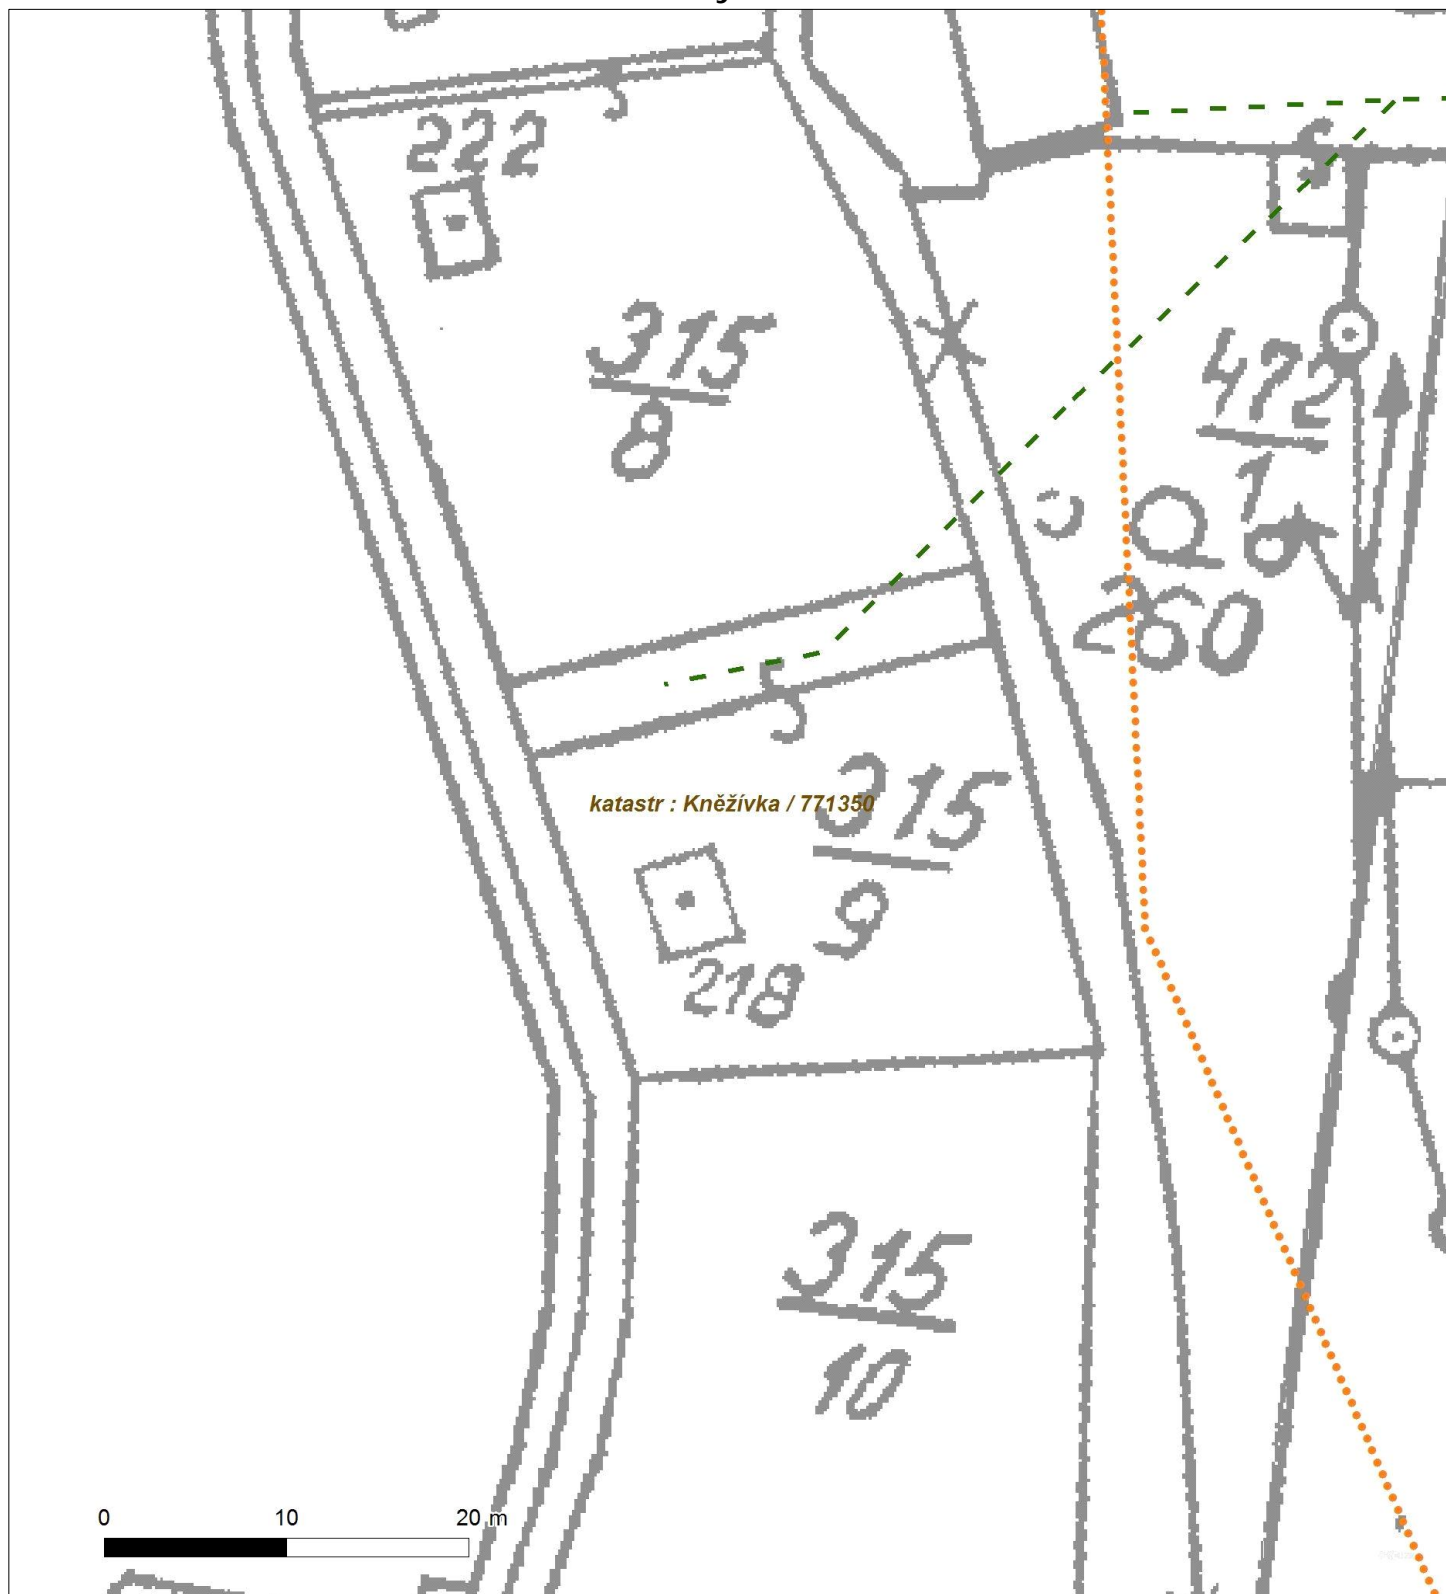






Platí pouze se sdělením číslo 0100599141.

Zakreslené polohy zařízení v ploše jsou pouze informativní.

#### Situční výkres - list 4



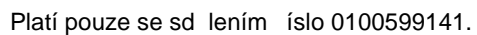

## Situa ní výkres - list 5






Platí pouze se sdělením číslo 0100599141.

Zakreslené polohy zařízení v ploše jsou pouze informativní.

### Situční výkres - list 6

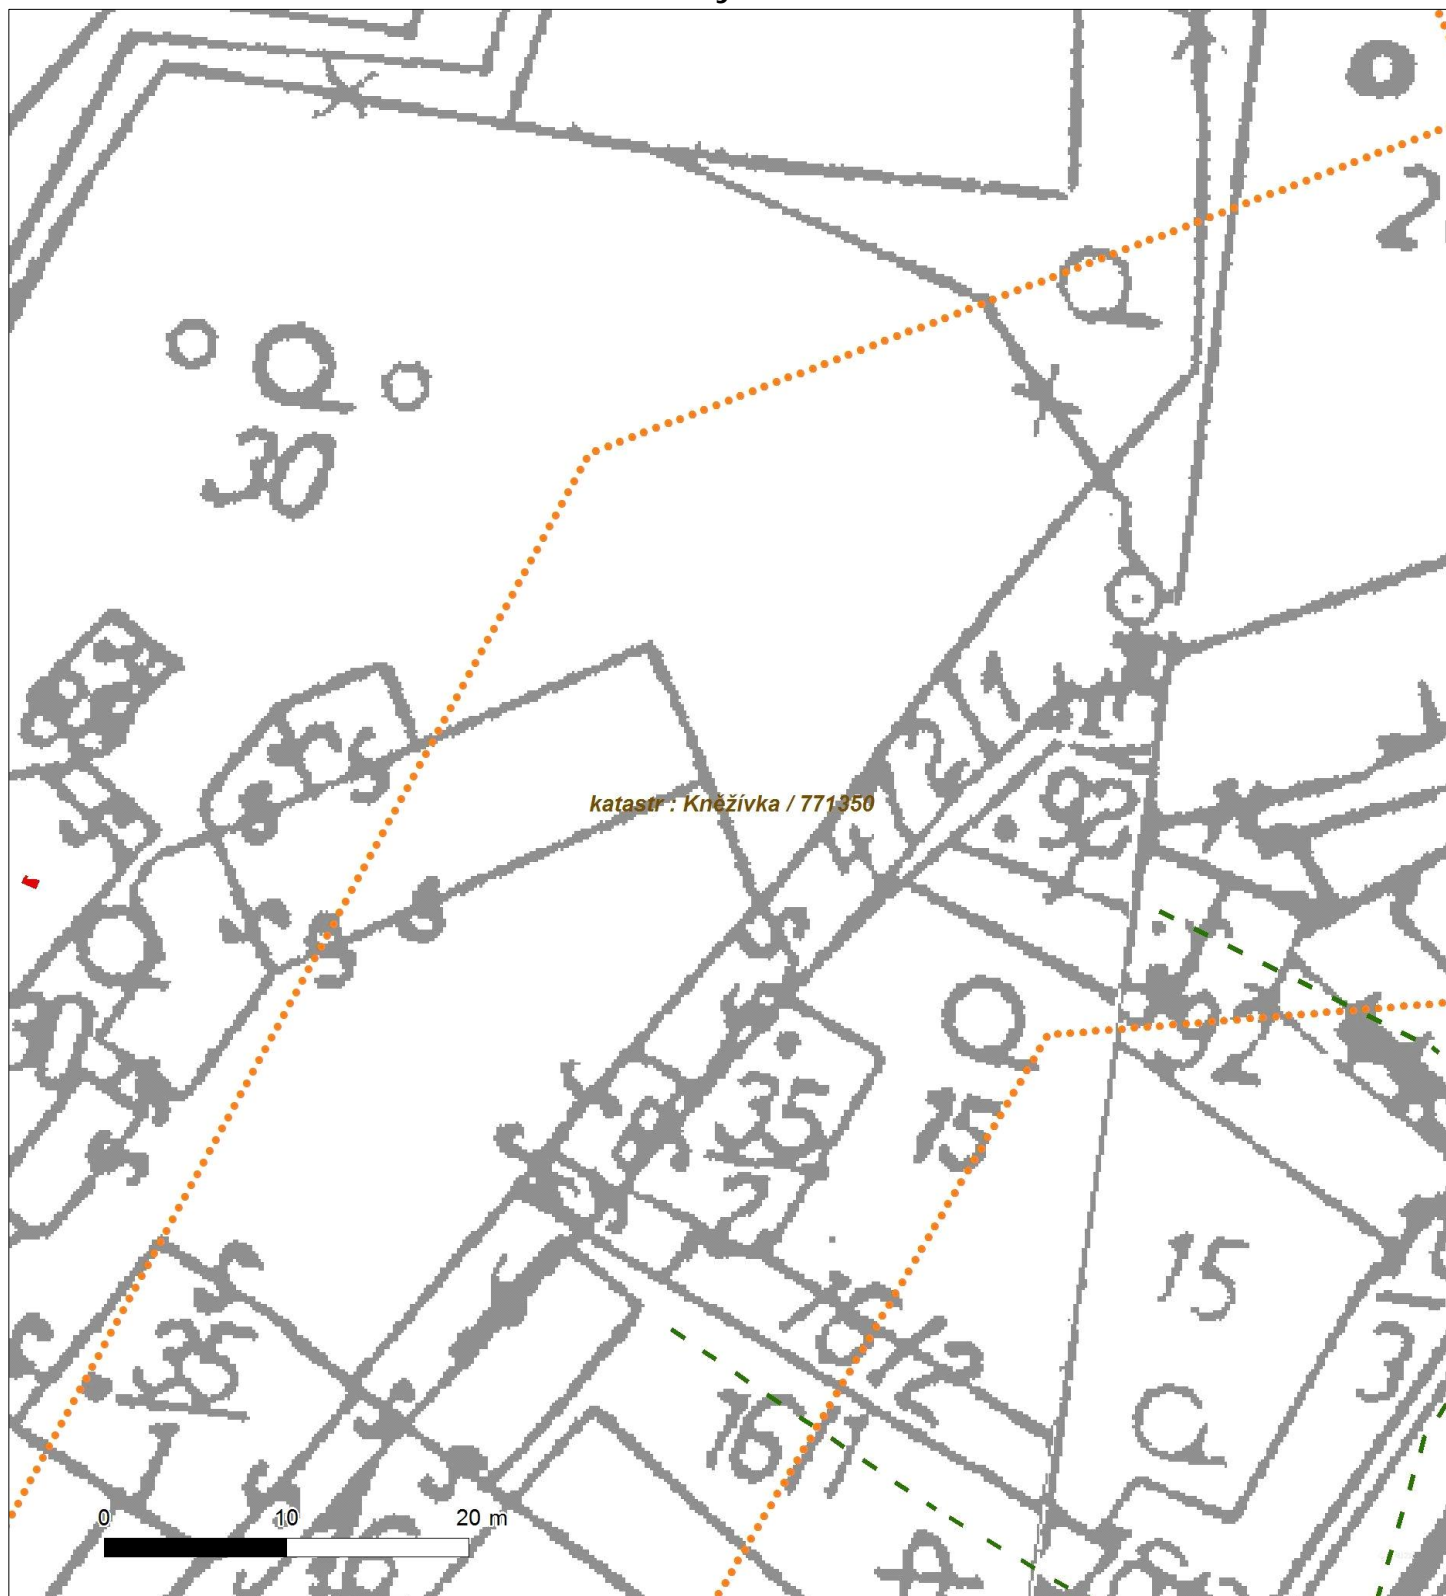






Platí pouze se sdělením číslo 0100599141.

Zakreslené polohy zařízení v příloze jsou pouze informativní.

### Situční výkres - list 7

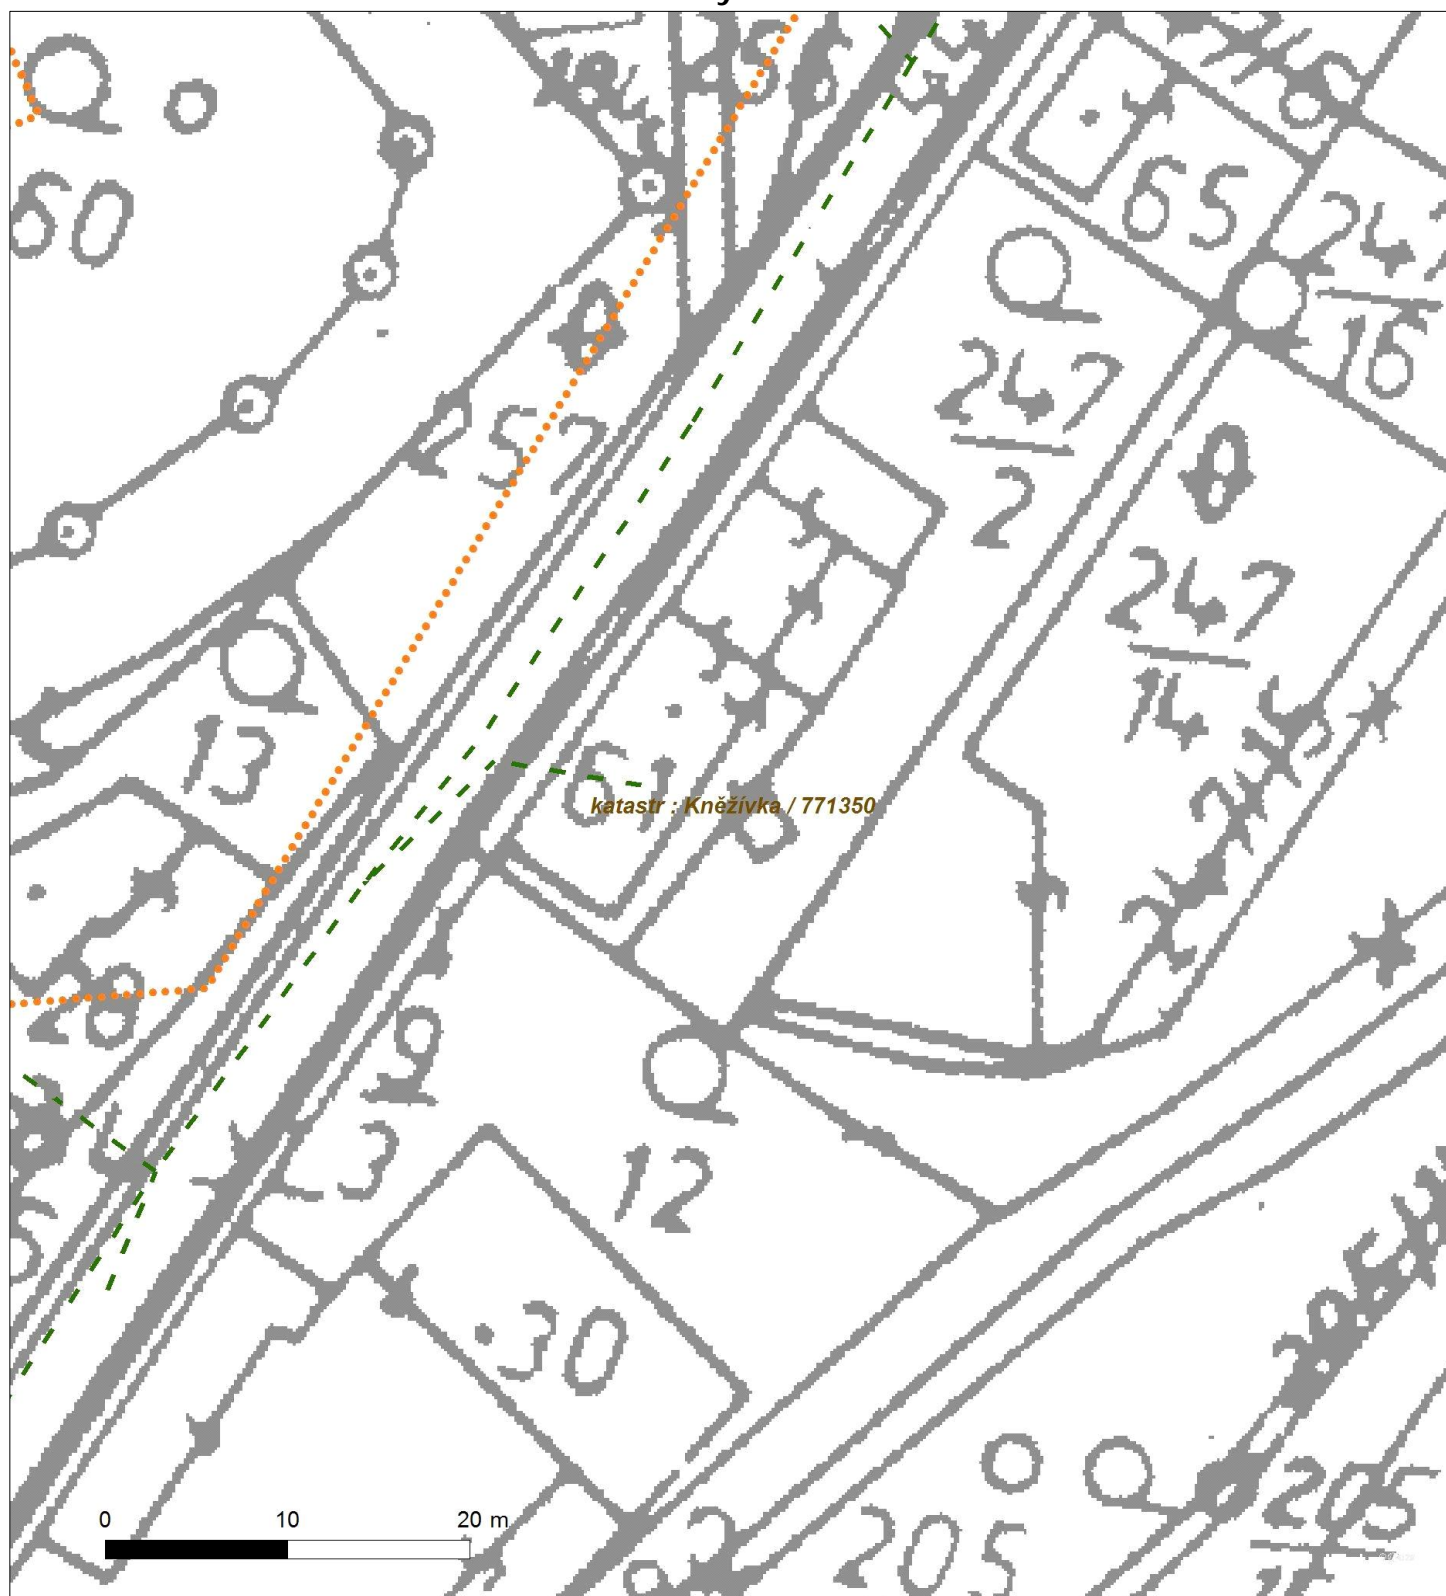





Platí pouze se sdělením číslo 0100599141.

Zakreslené polohy zařízení v příloze jsou pouze informativní.

### Situční výkres - list 8






Platí pouze se sdělením číslo 0100599141.

Zakreslené polohy zařízení v příloze jsou pouze informativní.

### Situční výkres - list 9

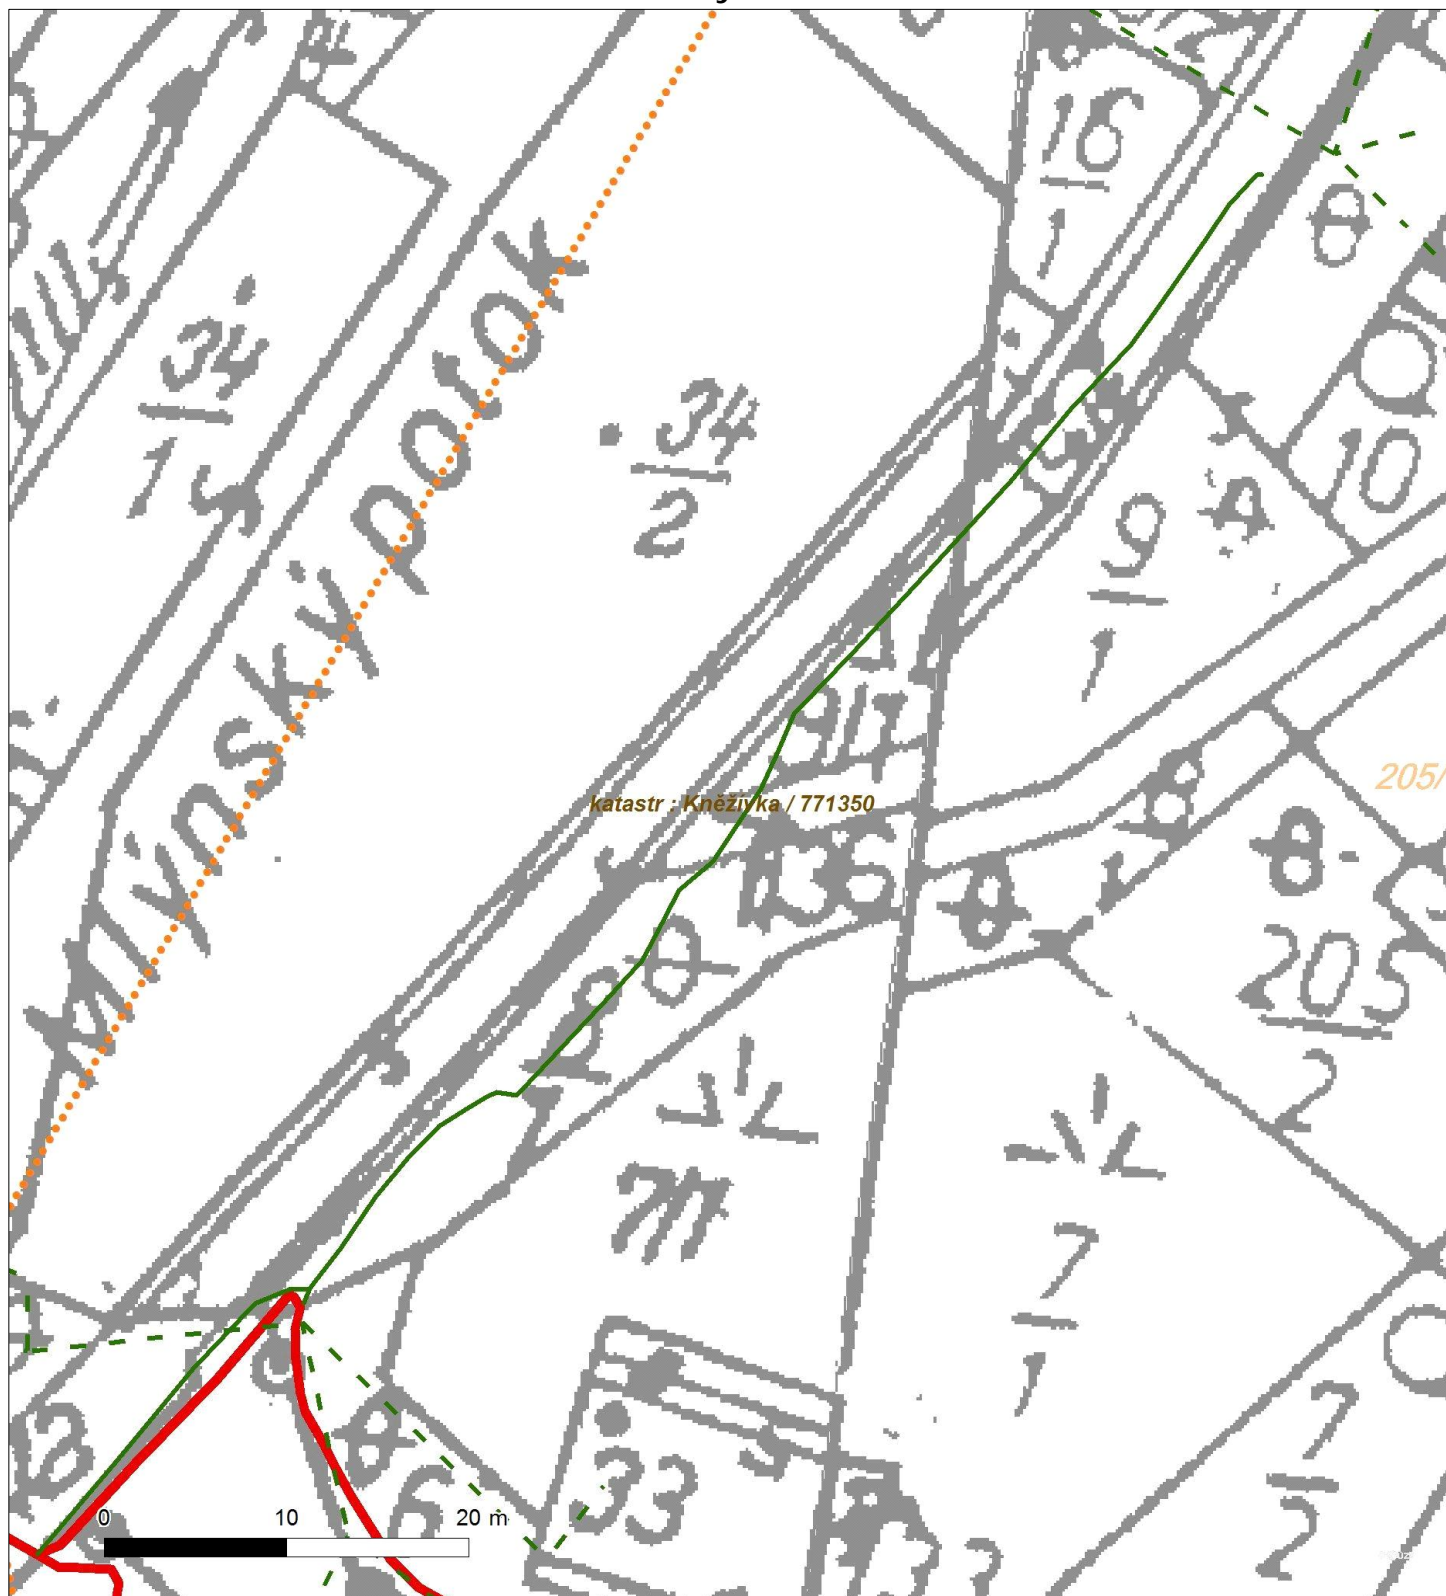




Platí pouze se sdělením číslo 0100599141.

Zakreslené polohy zařízení v ploše jsou pouze informativní.

### Situční výkres - list 10

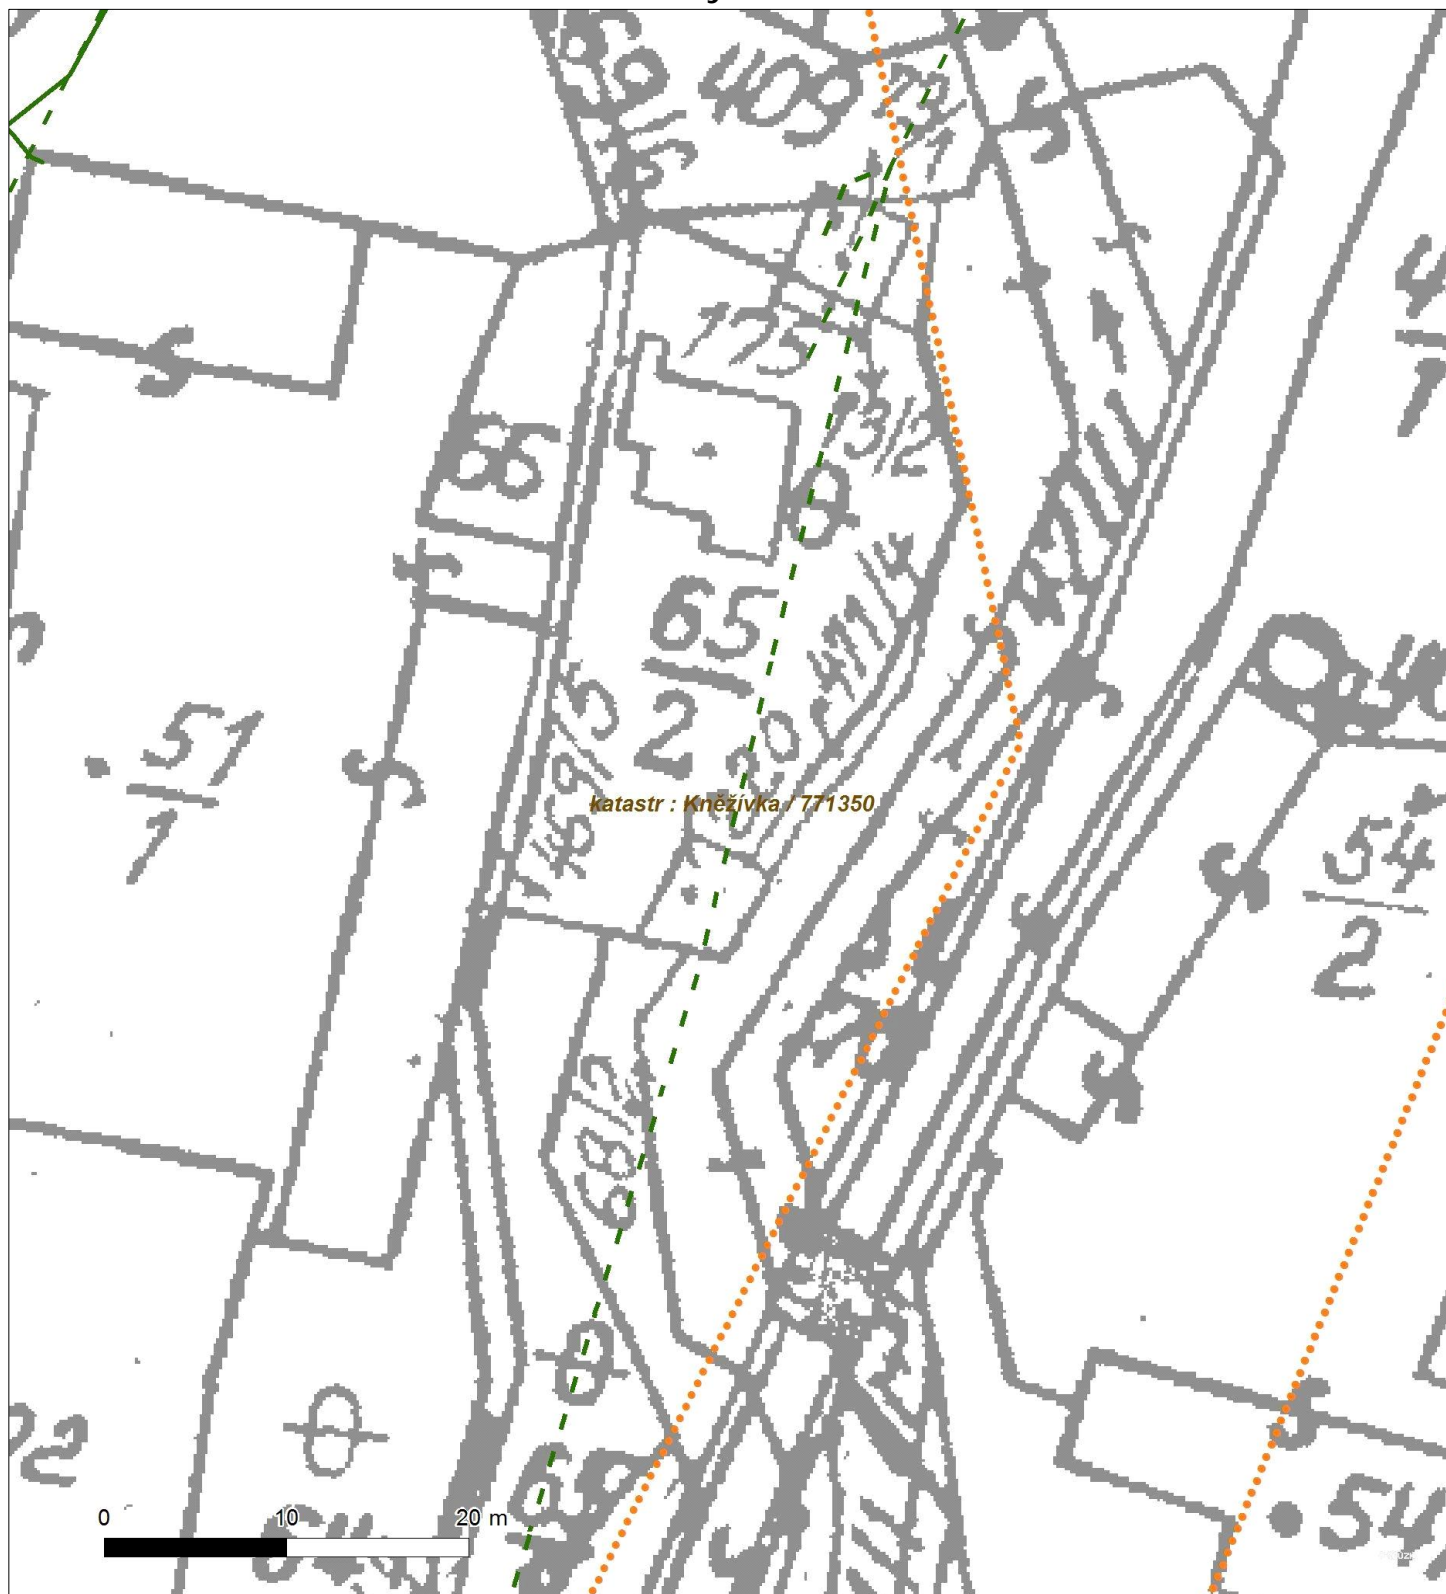






Platí pouze se sdělením číslo 0100599141.

Zakreslené polohy zařízení v příloze jsou pouze informativní.

### Situční výkres - list 11

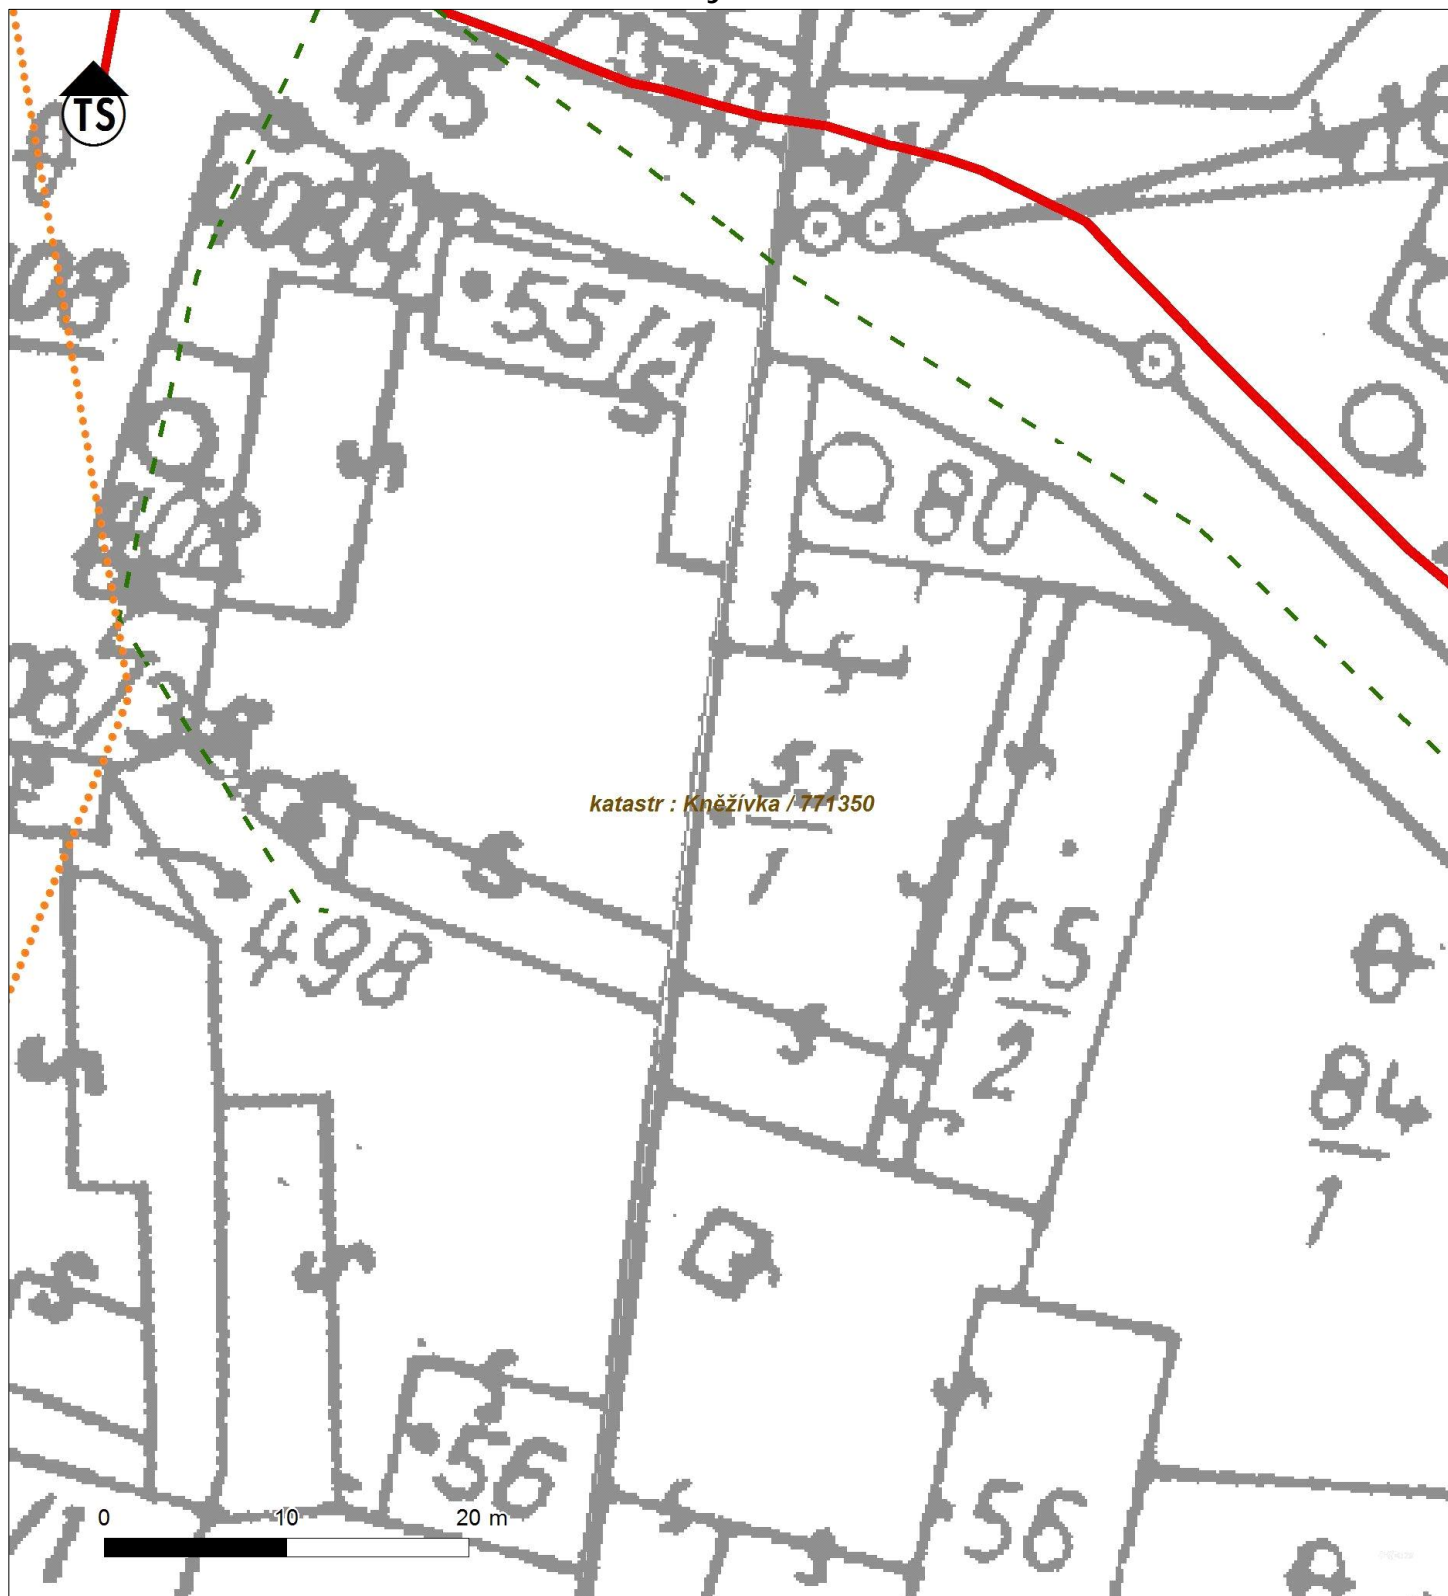






Platí pouze se sdělením číslo 0100599141.

Zakreslené polohy zařízení v ploše jsou pouze informativní.

### Situční výkres - list 12

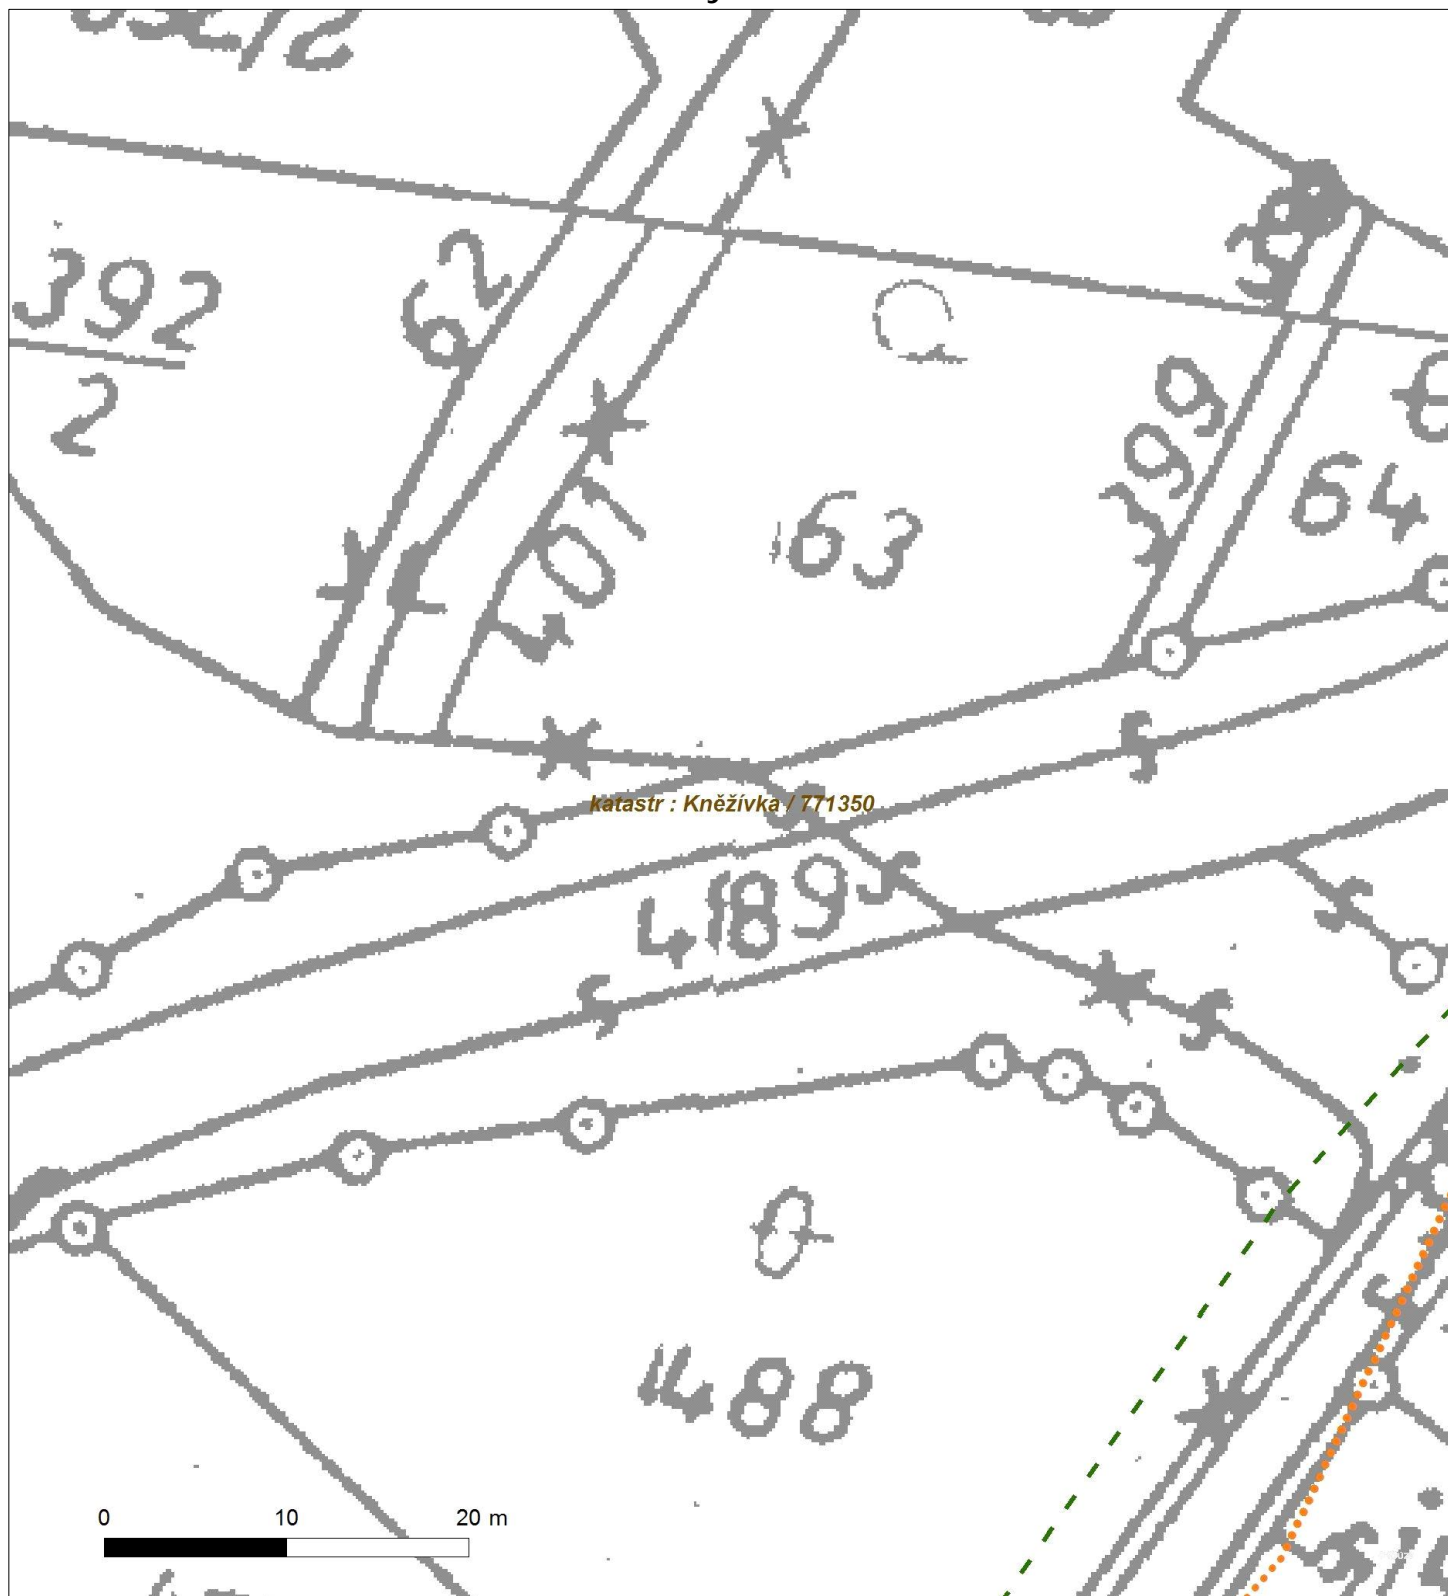




Platí pouze se sdělením číslo 0100599141.

Zakreslené polohy zařízení v ploše jsou pouze informativní.

### Situční výkres - list 13

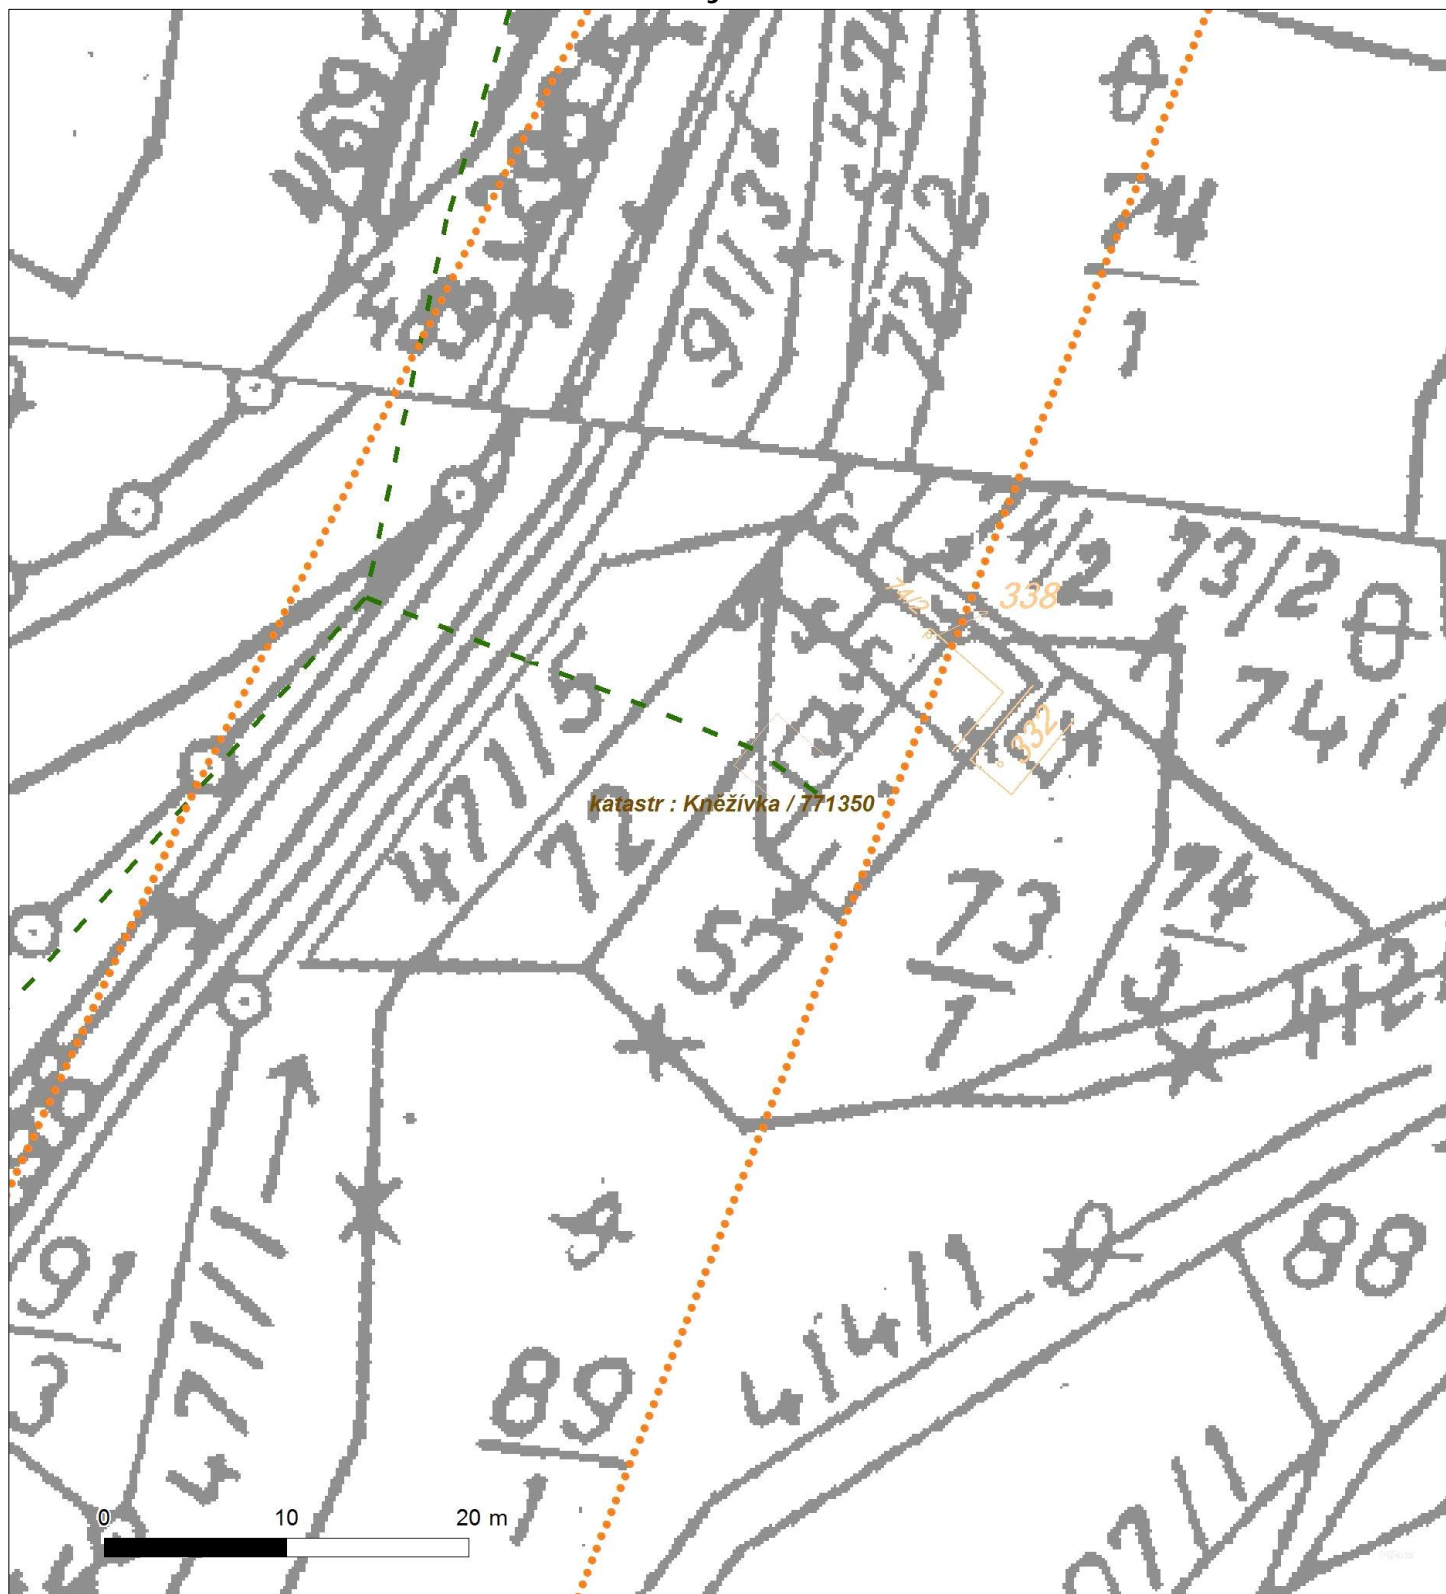




Platí pouze se sdělením číslo 0100599141.

Zakreslené polohy zařízení v příloze jsou pouze informativní.

### Situční výkres - list 14

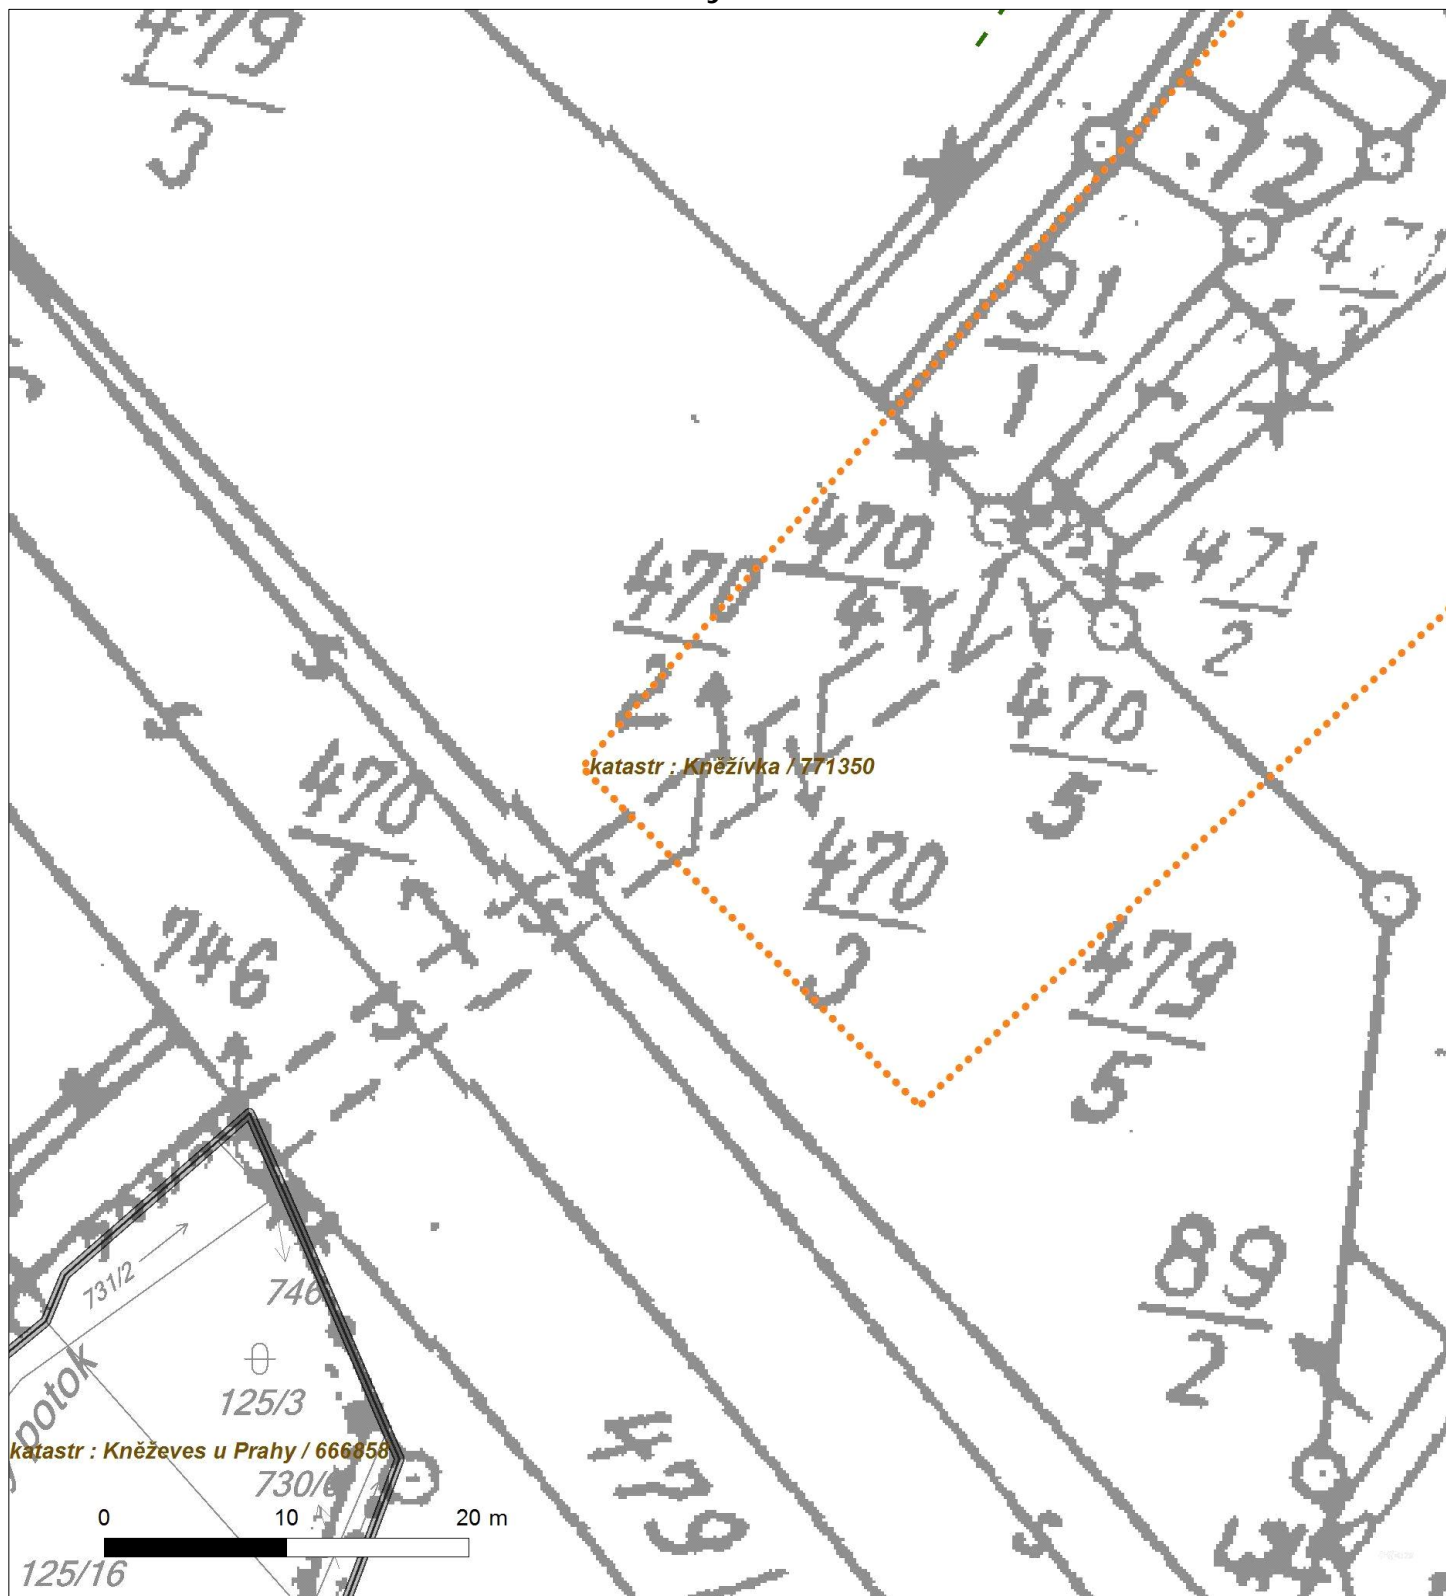



Platí pouze se sdělením číslo 0100599141.

Zakreslené polohy zařízení v příloze jsou pouze informativní.

### Situční výkres - list 15

