




VZOROVÝ PŘÍČNÝ ŘEZ  
v ř.km 9,276 – 9,355  
(nebude realizováno)

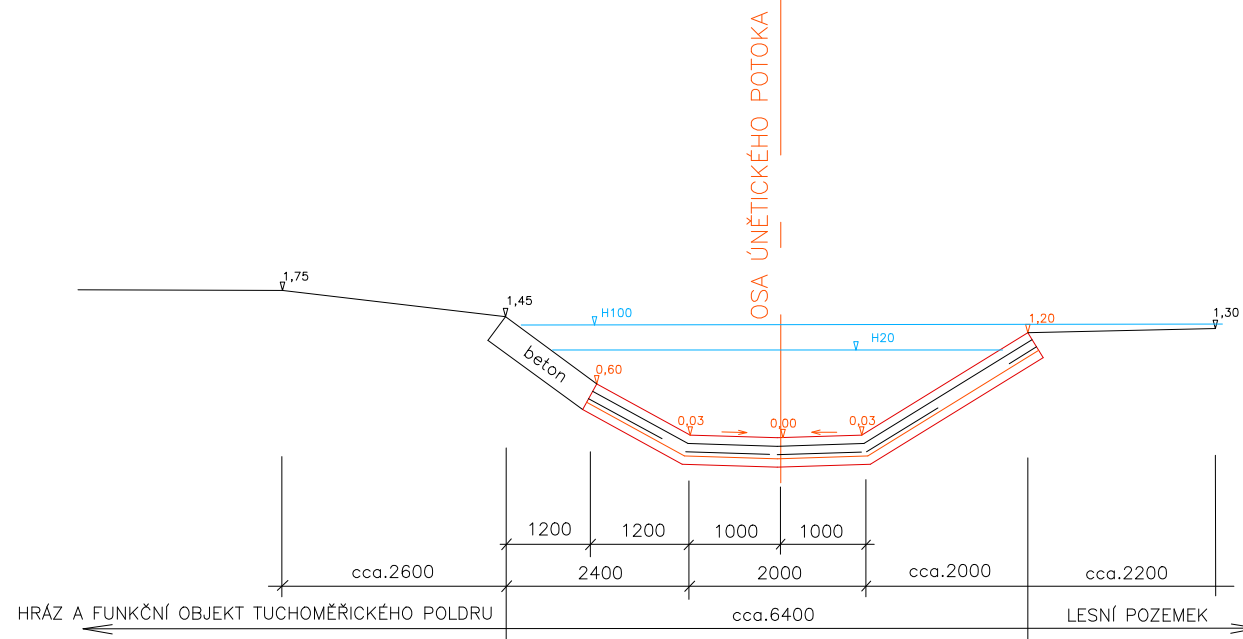

VZOROVÝ PŘÍČNÝ ŘEZ  
v ř.km 9,729 – 9,811

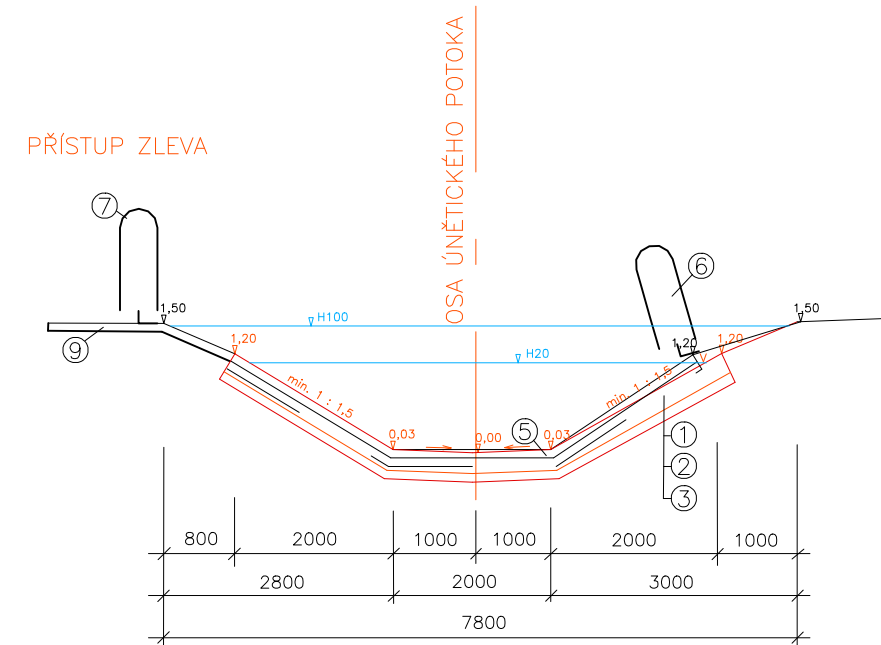

VZOROVÝ PŘÍČNÝ ŘEZ  
v ř.km 9,355 – 9,700

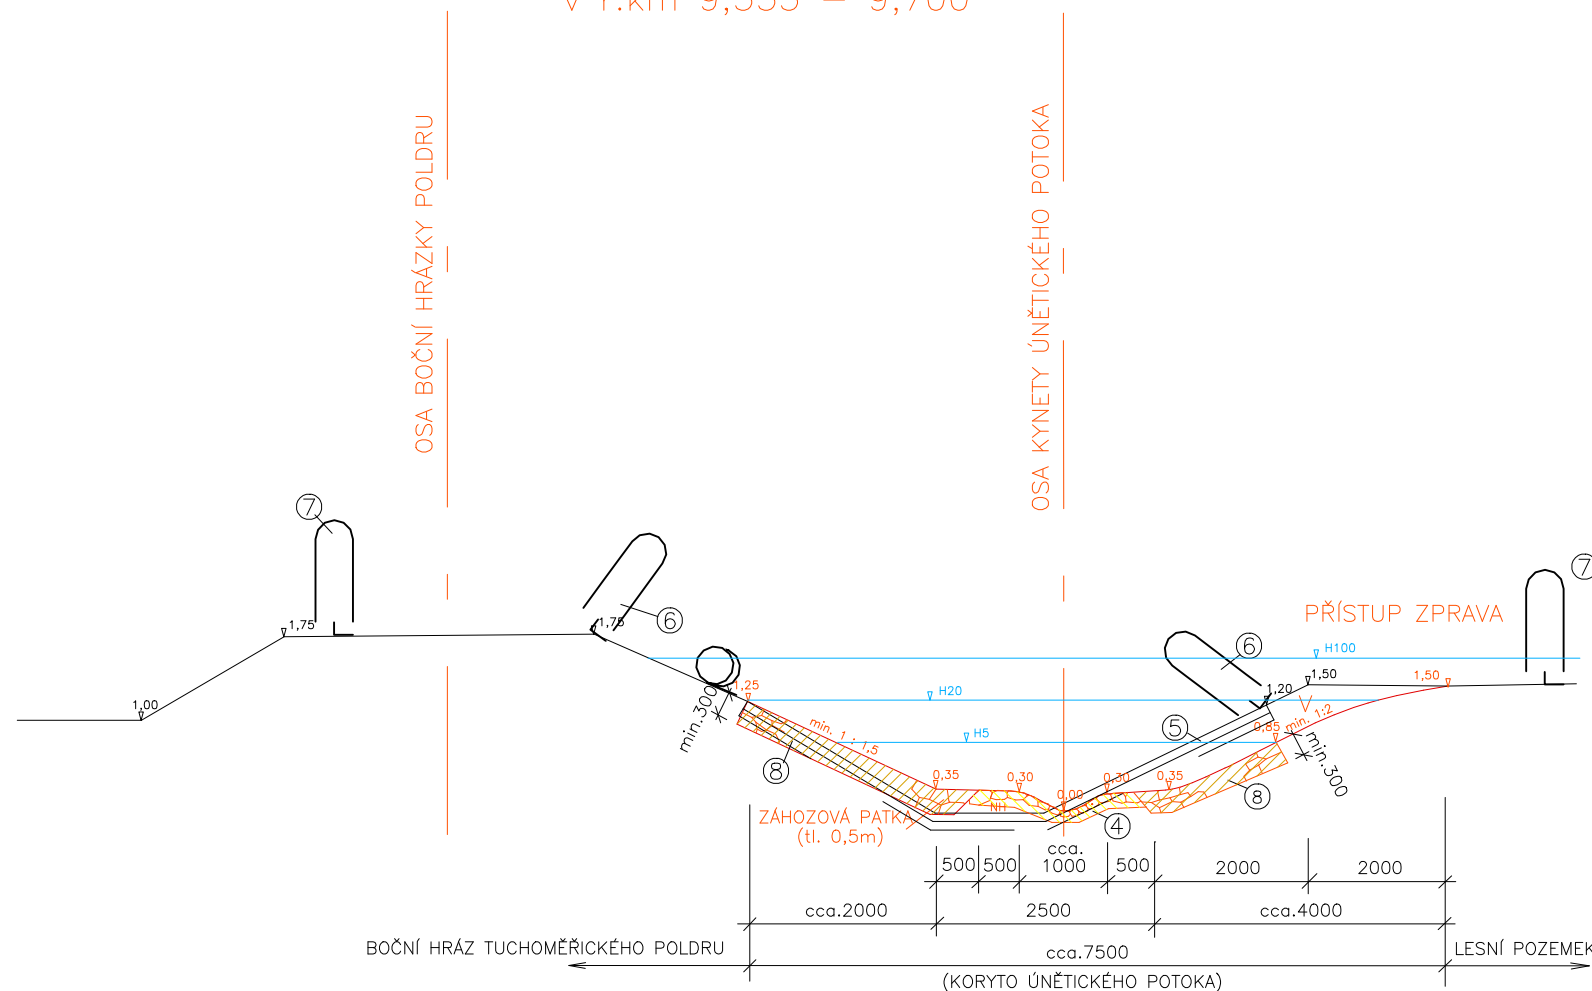

- LEGENDA: ① DLAŽBA Z LOM. KAMENE TL. 0,25m  
 ② MALTA CEMENTOVÁ MC (VYSPÁROVÁNÍ MCs)  
 ③ ŠTĚRKOPÍSKOVÝ PODSYP TL. 0,10m  
 ④ ŠTĚRKOPÍSKOVÉ DNO S KAMENY TL.0,2–0,4m (ČLENITÁ KYNETA)  
 ⑤ ODSTRANĚNÍ BET. OPEVNĚNÍ (RECYKLACE A ODVOZ NA SKLÁDKU)  
 ⑥ ODSTRANĚNÍ NEVHODNÝCH POROSTŮ  
 ⑦ OCHRANA HODNOTNÝCH POROSTŮ PŘED STAVEBNÍM PROVOZEM  
 √ VÝKOP (ODKOPÁVKA ZEMINY PRAVÉHO BŘEHU)  
 NH NÁSYP HUTNĚNÝ  
 ⑧ KAMENNÝ POHOZ TL. 0,30–0,50m, záhozový kámen 80–200kg  
 ⑨ ZPĚTNÉ ZATRAVNĚNÍ (UVEDENÍ POZEMKU DO PŮVODNÍHO STAVU)  
 pozn. miskovitý tvar kynety (soliterně velké kameny)  
 ve vhodných místech vzdouvací stabilizační kamenné prahy

DVT ÚNĚTICKÝ POTOK – rekonstrukce koryta  
 VZOROVÉ PŘÍČNÉ ŘEZY SO 01  
 V MĚŘÍTKU 1 : 100