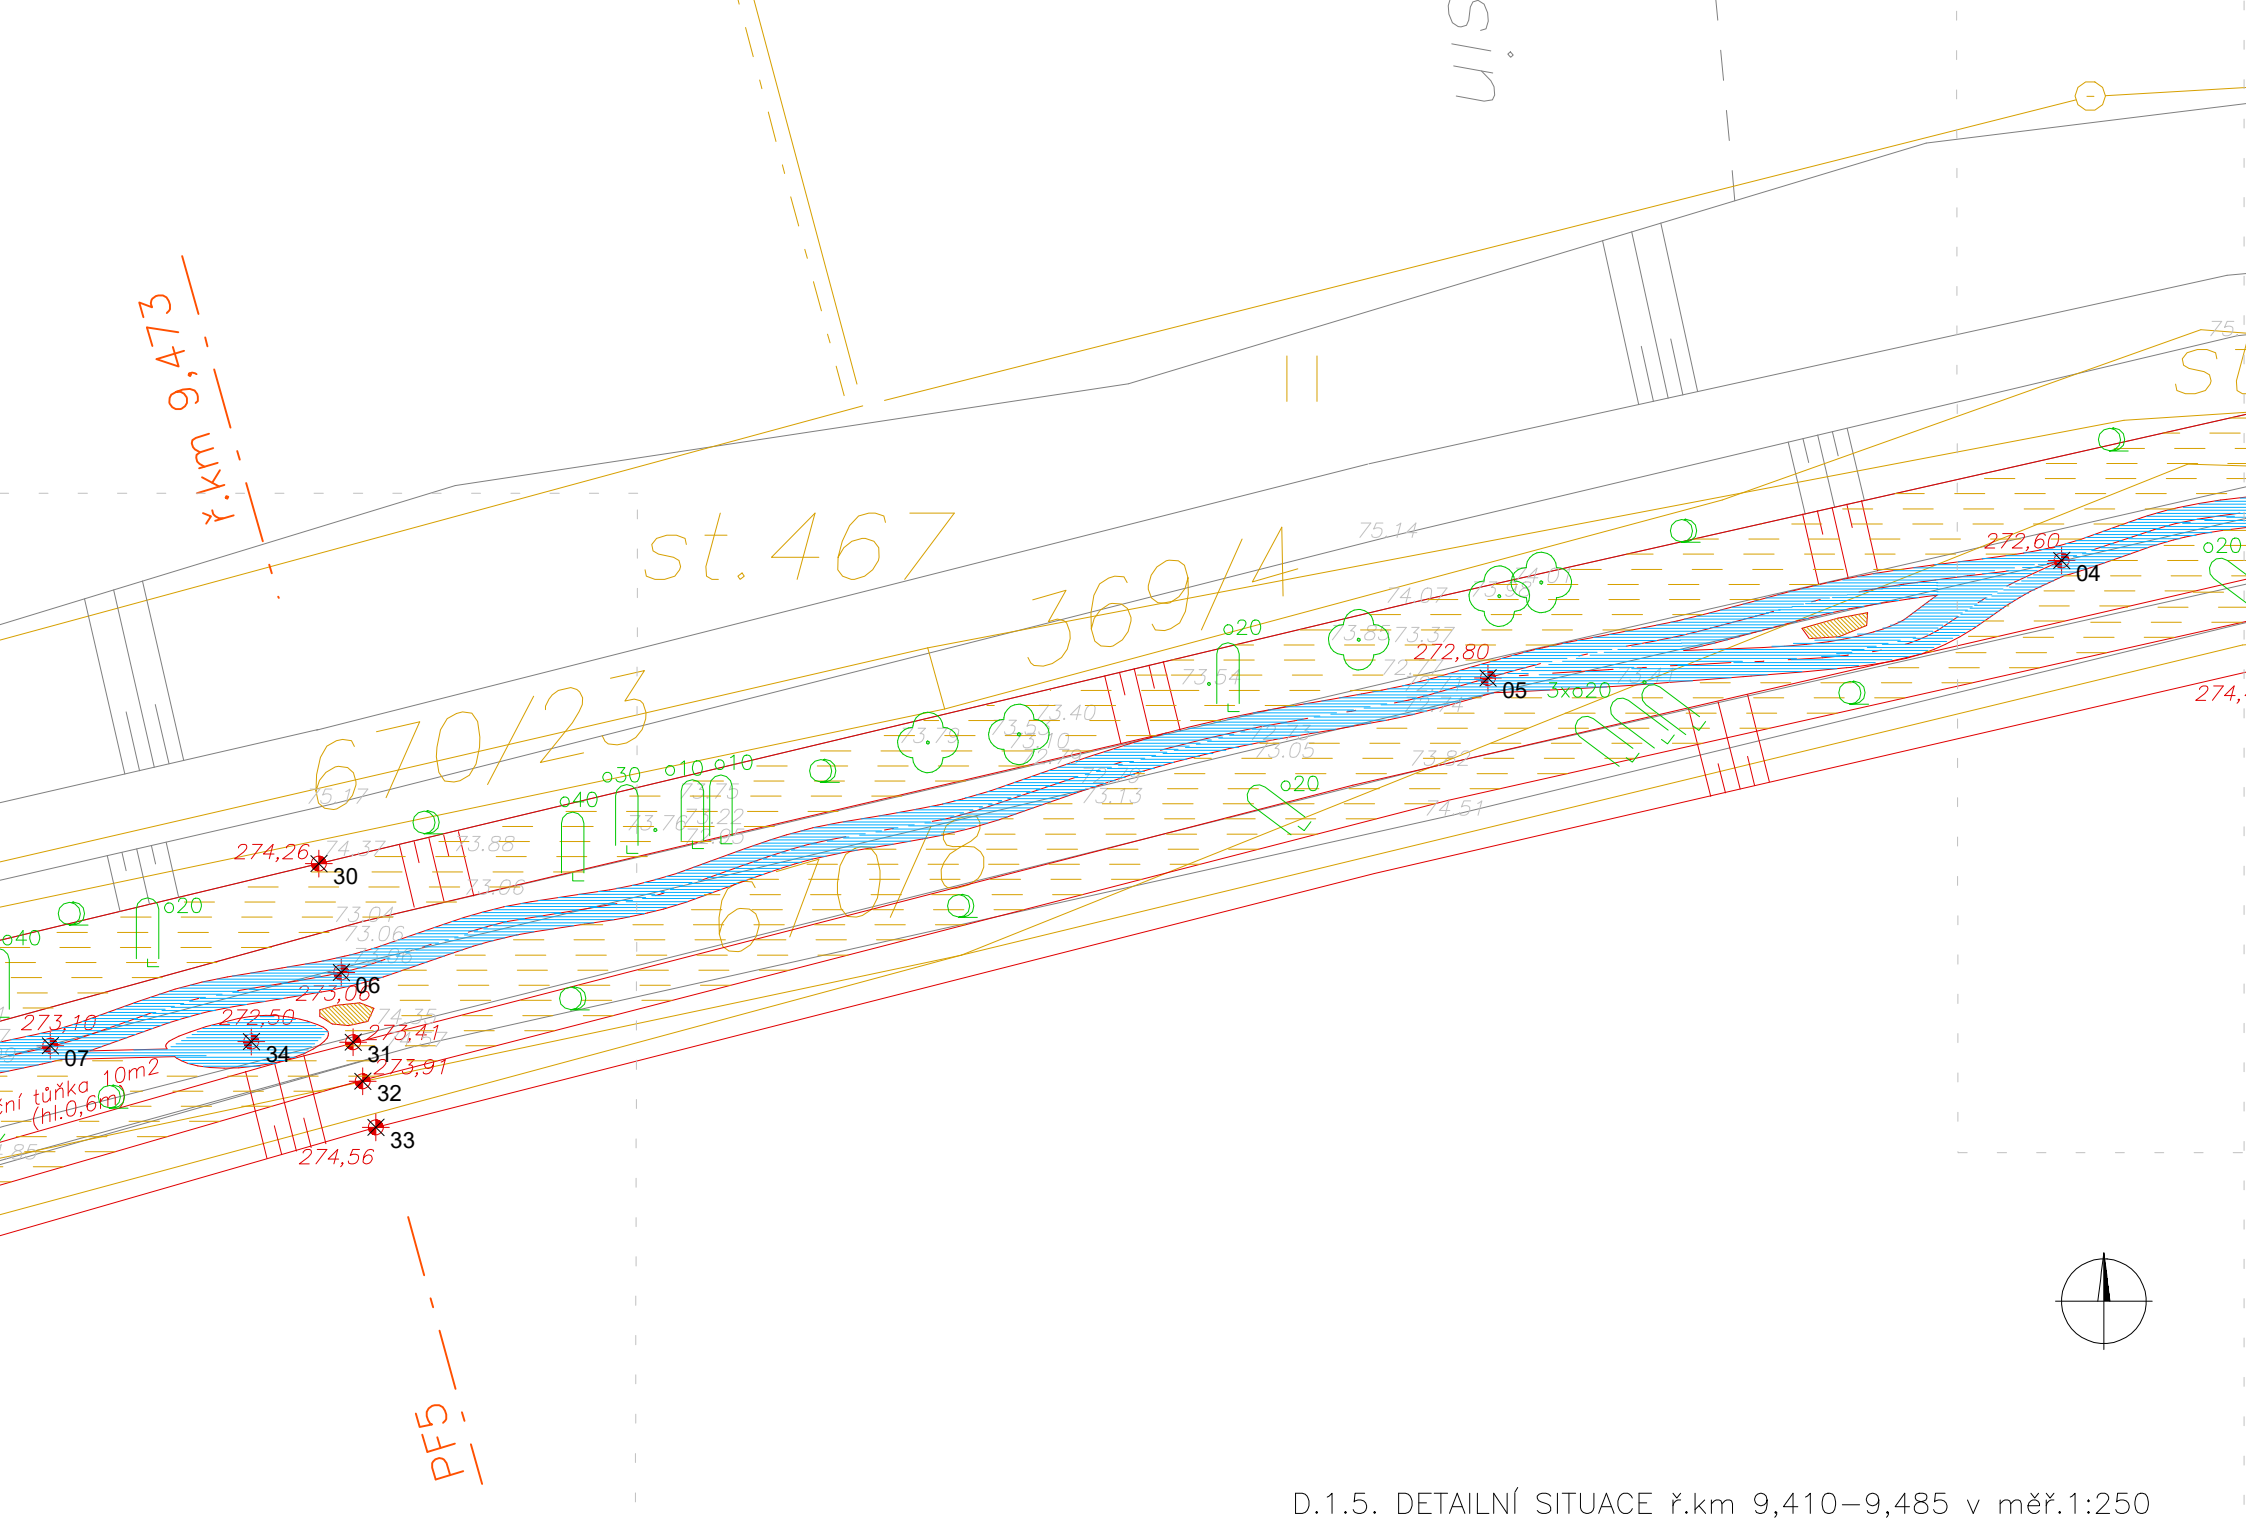

D.1.5. DETAILNÍ SITUACE ř.km 9,410–9,485 v měř.1:250