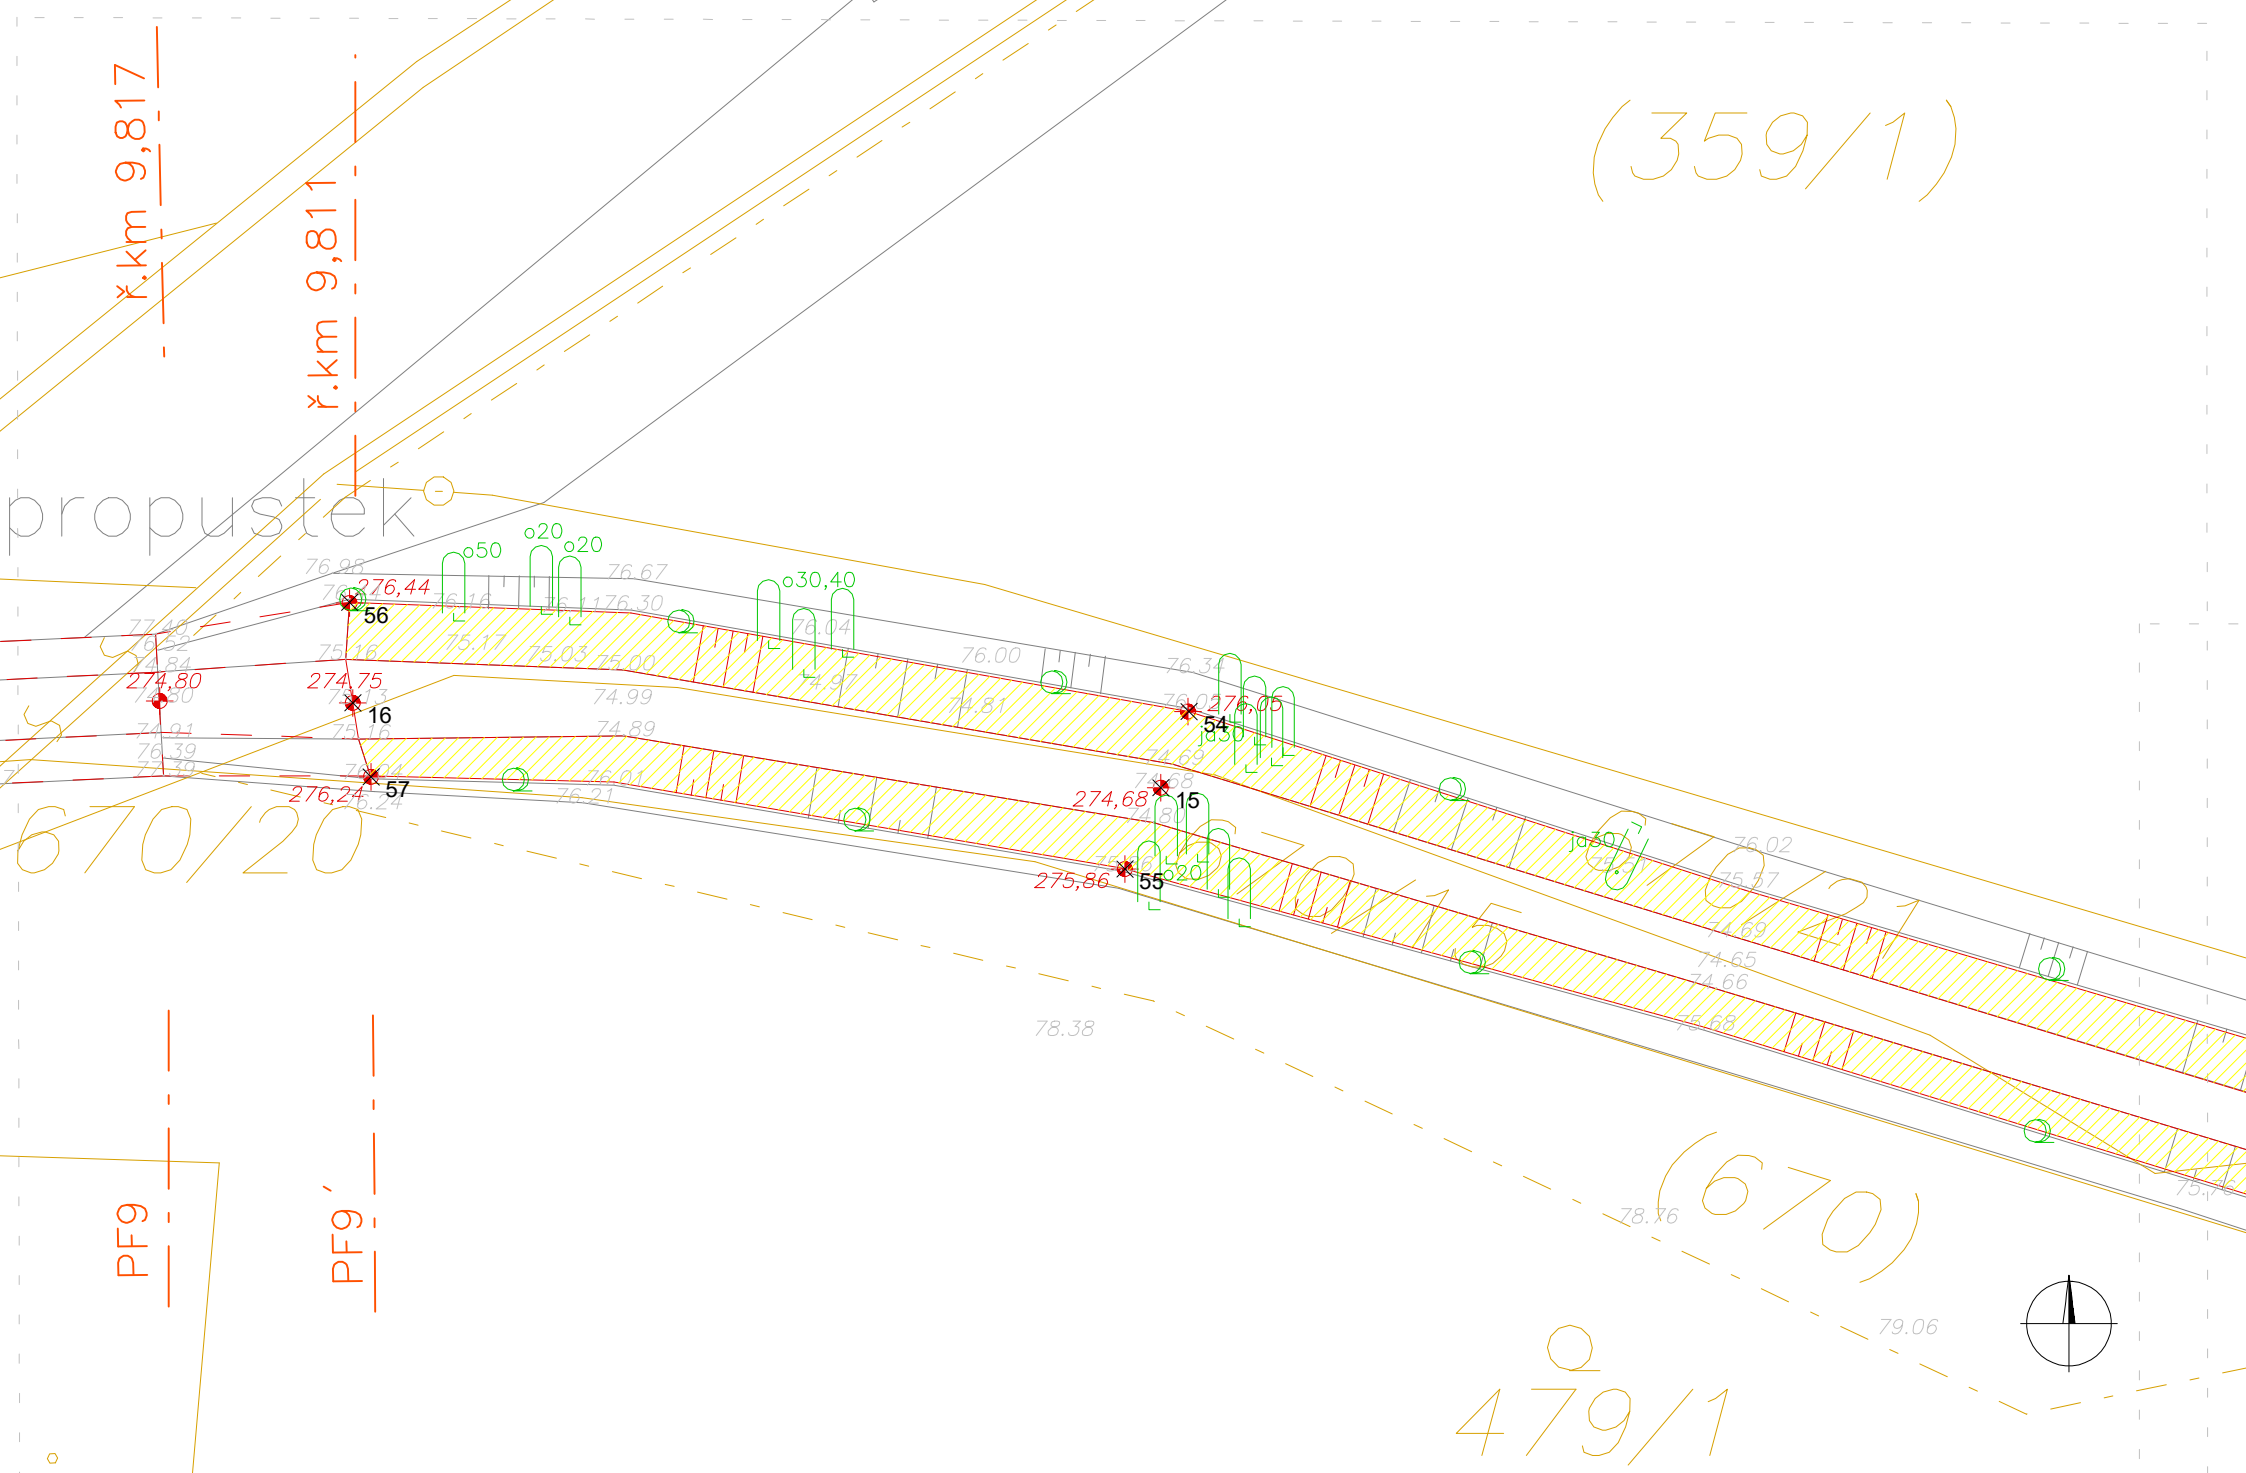

D.1.10. DETAILNÍ SITUACE ř.km 9,745–9,817 v měř.1:250