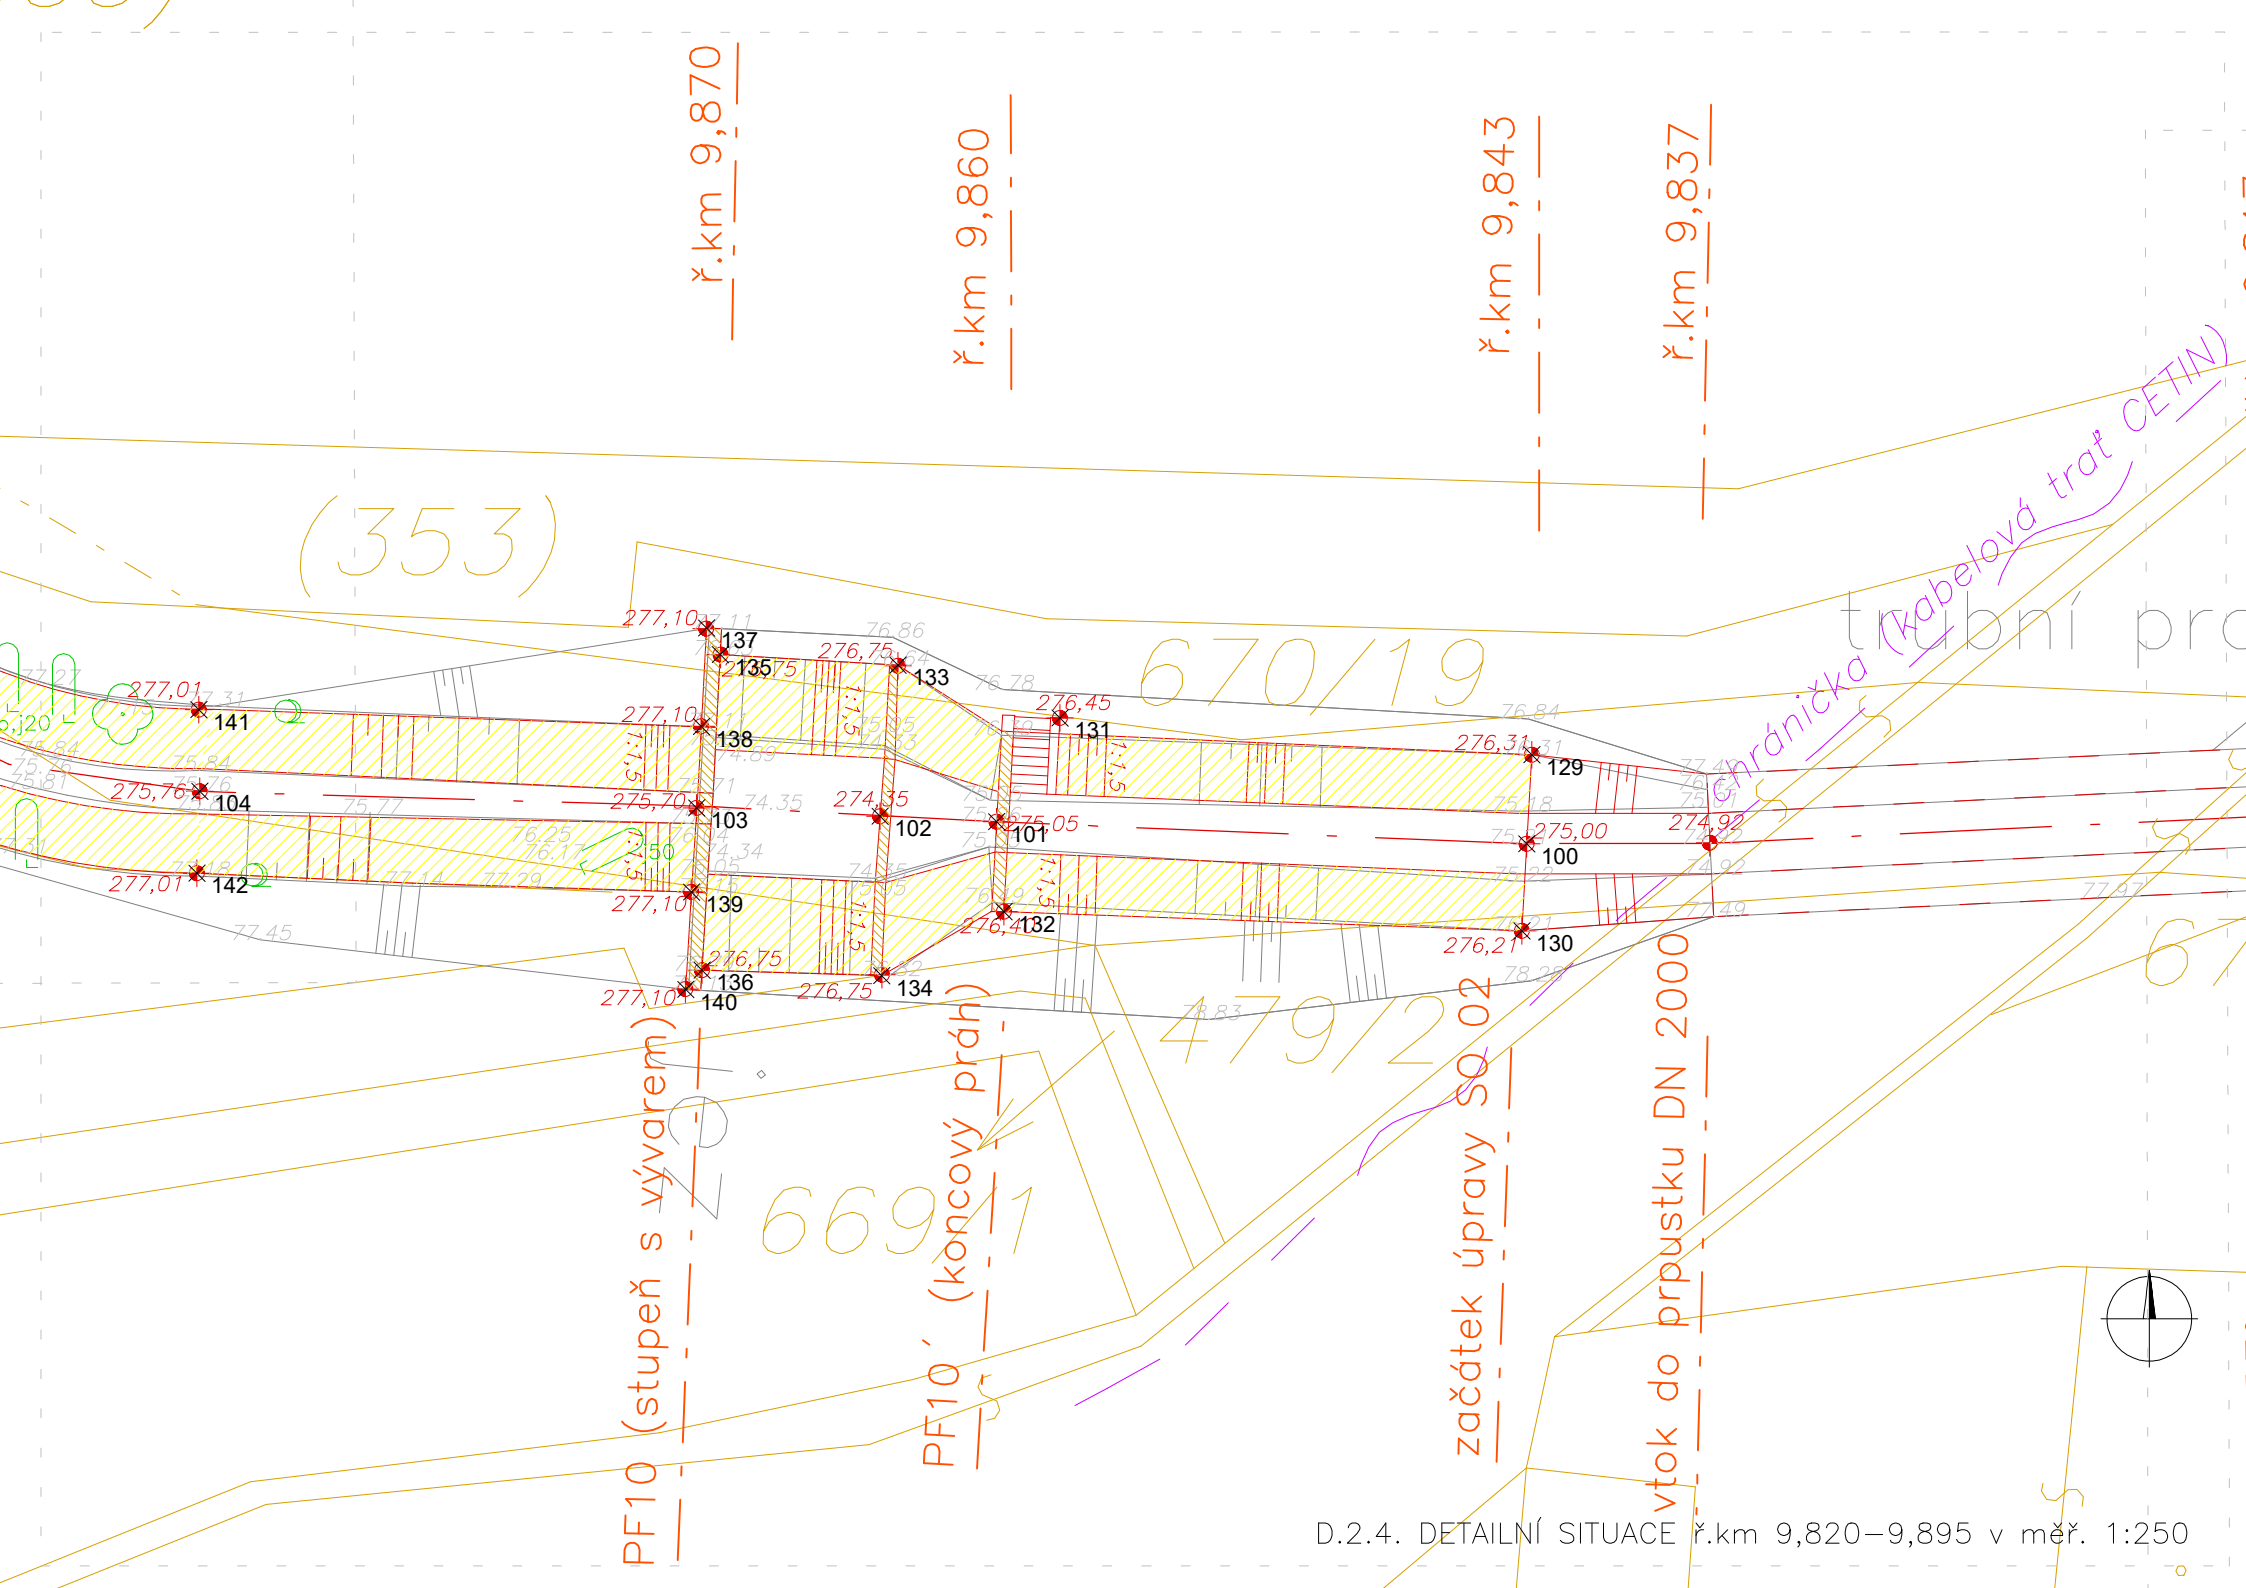

D.2.4. DETAILNÍ SITUACE ř.km 9,820–9,895 v měř. 1:250