

13

324/45

ř.km 10,406

10xo,v20

10xo,v20

10xo,v10

83.98

83.89

83.87

83.78

283.76

193

82.82

82.80

82.76

82.74

84.05

84.00

84.04

282.76

125

283.76

194

83.45

283.24

191

282.24

124

283.24

192

85.55

361

0

PF17

D.3.5. DETAILNÍ SITUACE ř.km 10,400–10,480 v měř. 1:250

13

324/45

ř.km 10,406

PF17

361

0

D.3.5. DETAILNÍ SITUACE ř.km 10,400–10,480 v měř. 1:250

13

324/45


ř.km 10,406

PF17

361

0

D.3.5. DETAILNÍ SITUACE ř.km 10,400–10,480 v měř. 1:250

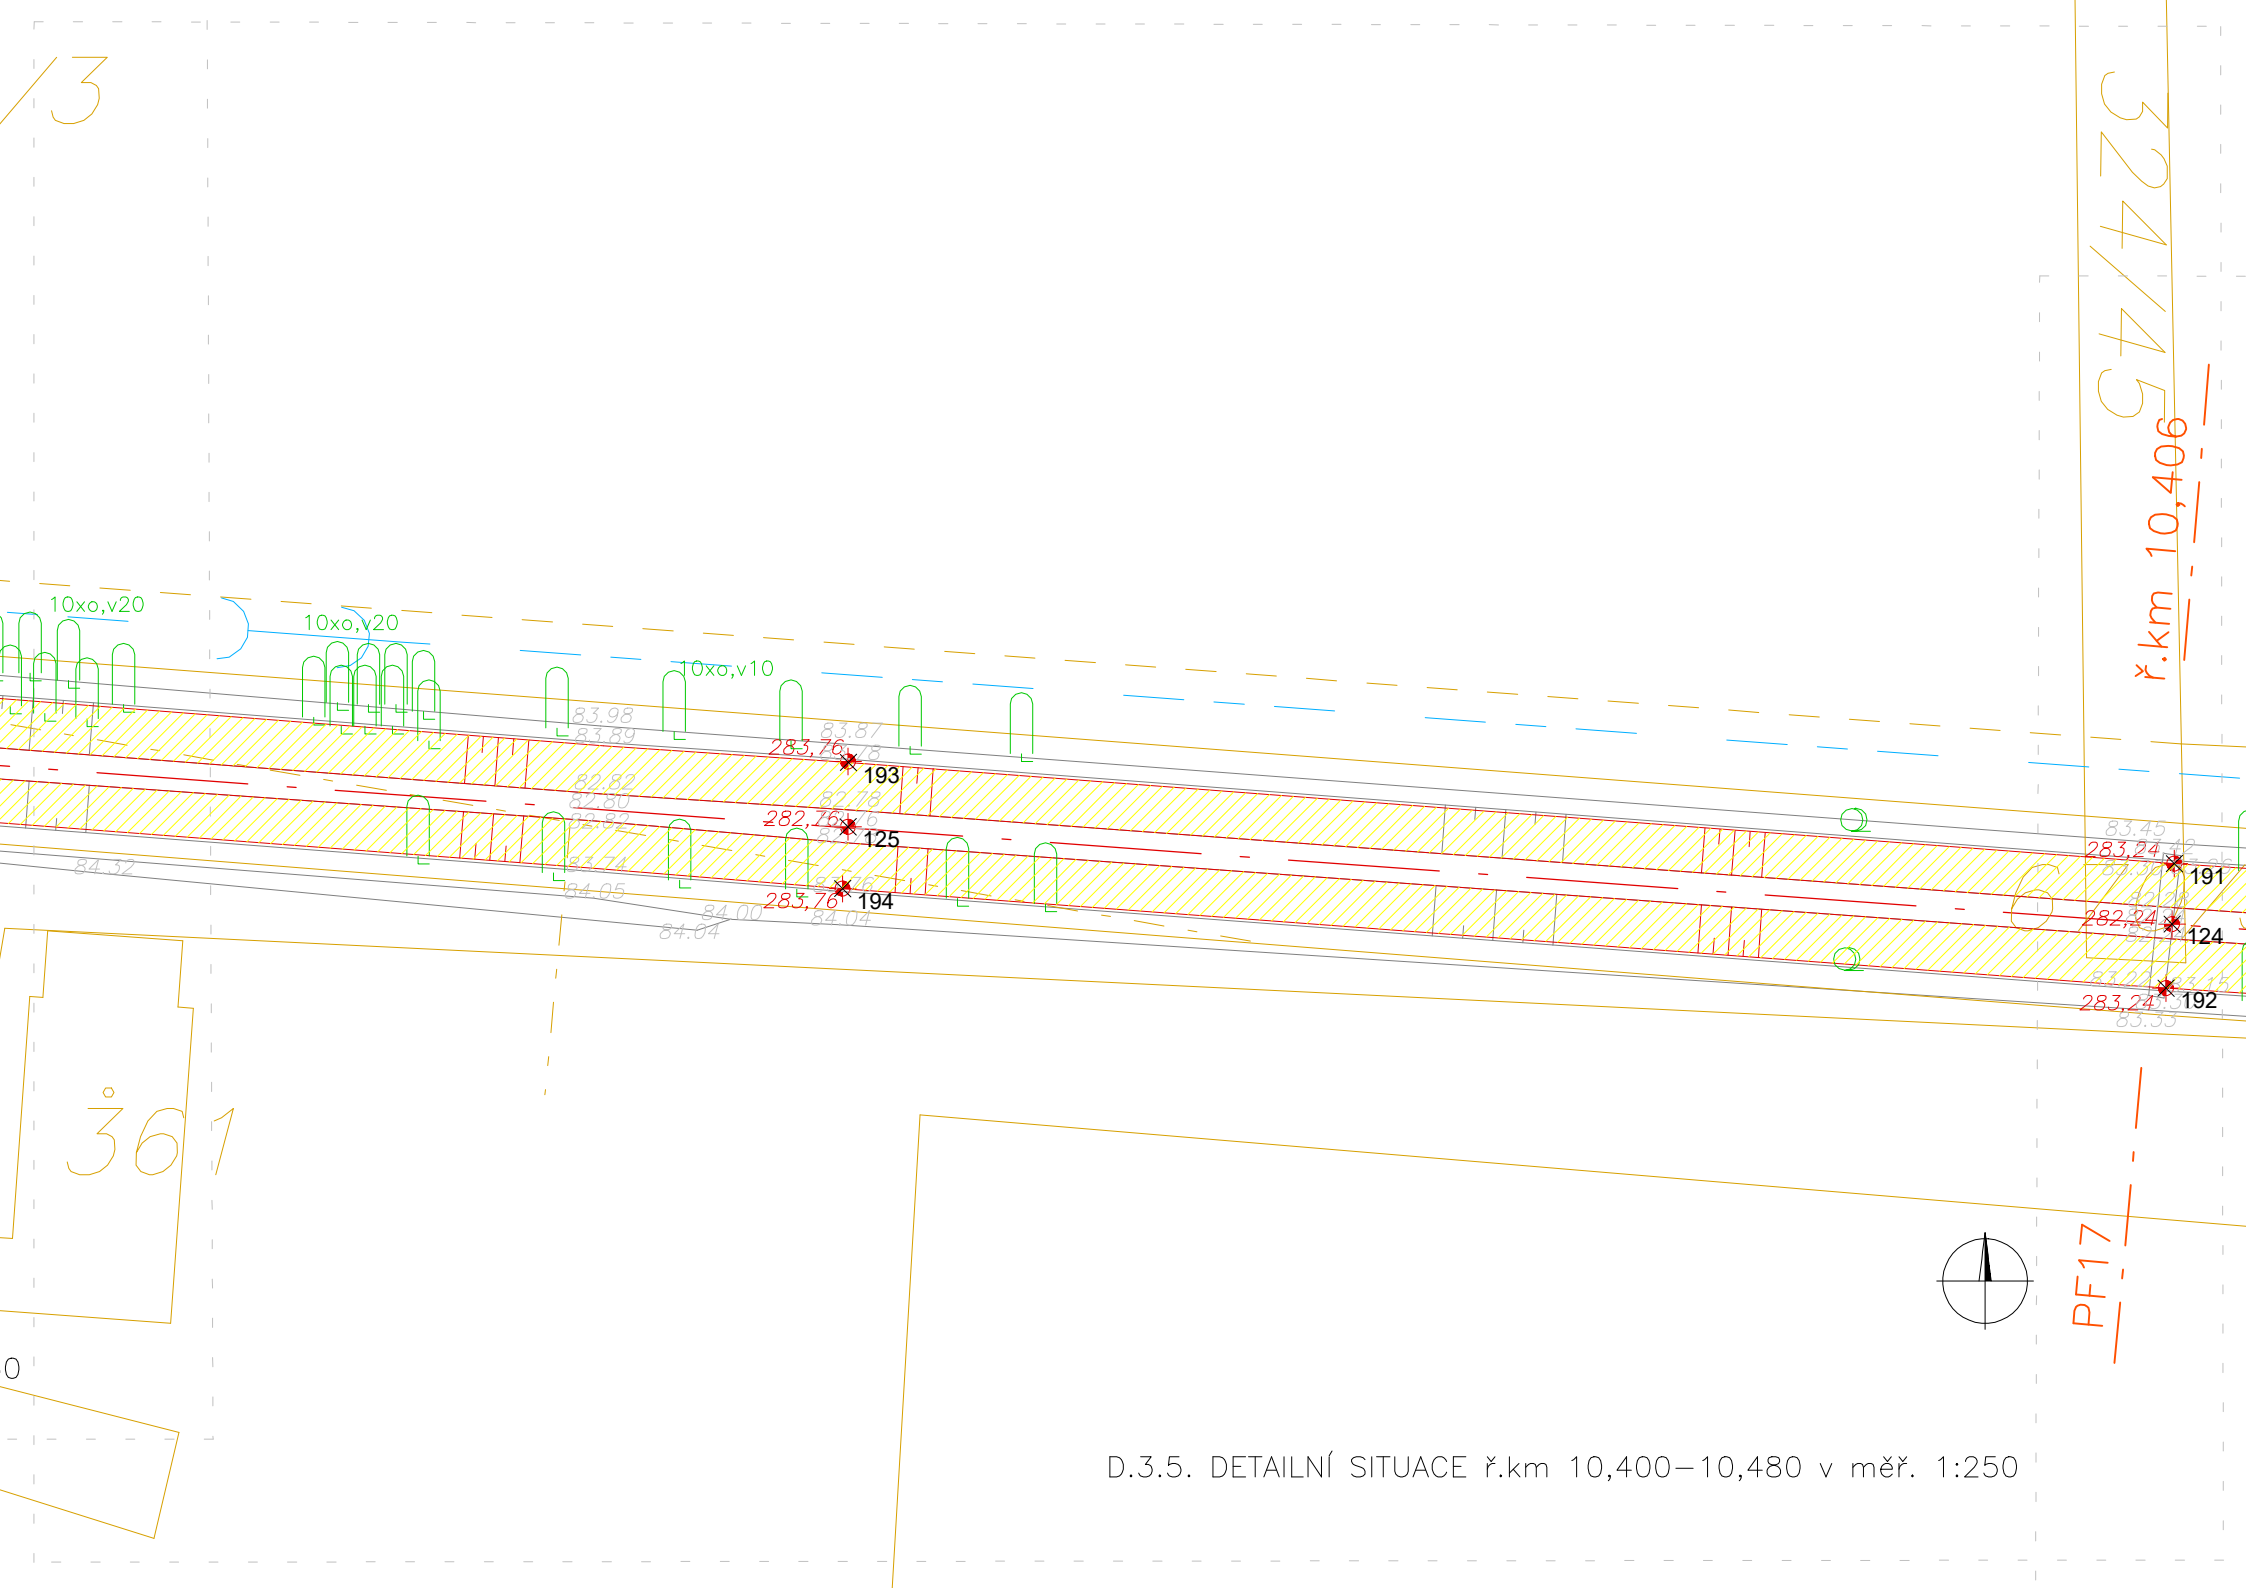

13

324/45

ř.km 10,406

10xo,v20

10xo,v20

10xo,v10

83.98

83.89

83.87

83.88

283.76

193

82.82

82.80

82.82

282.76

125

84.32

84.05

84.00

84.04

283.76

194

83.45

283.24

191

282.24

124

283.24

192


85.55

361

0

PF17

D.3.5. DETAILNÍ SITUACE ř.km 10,400–10,480 v měř. 1:250

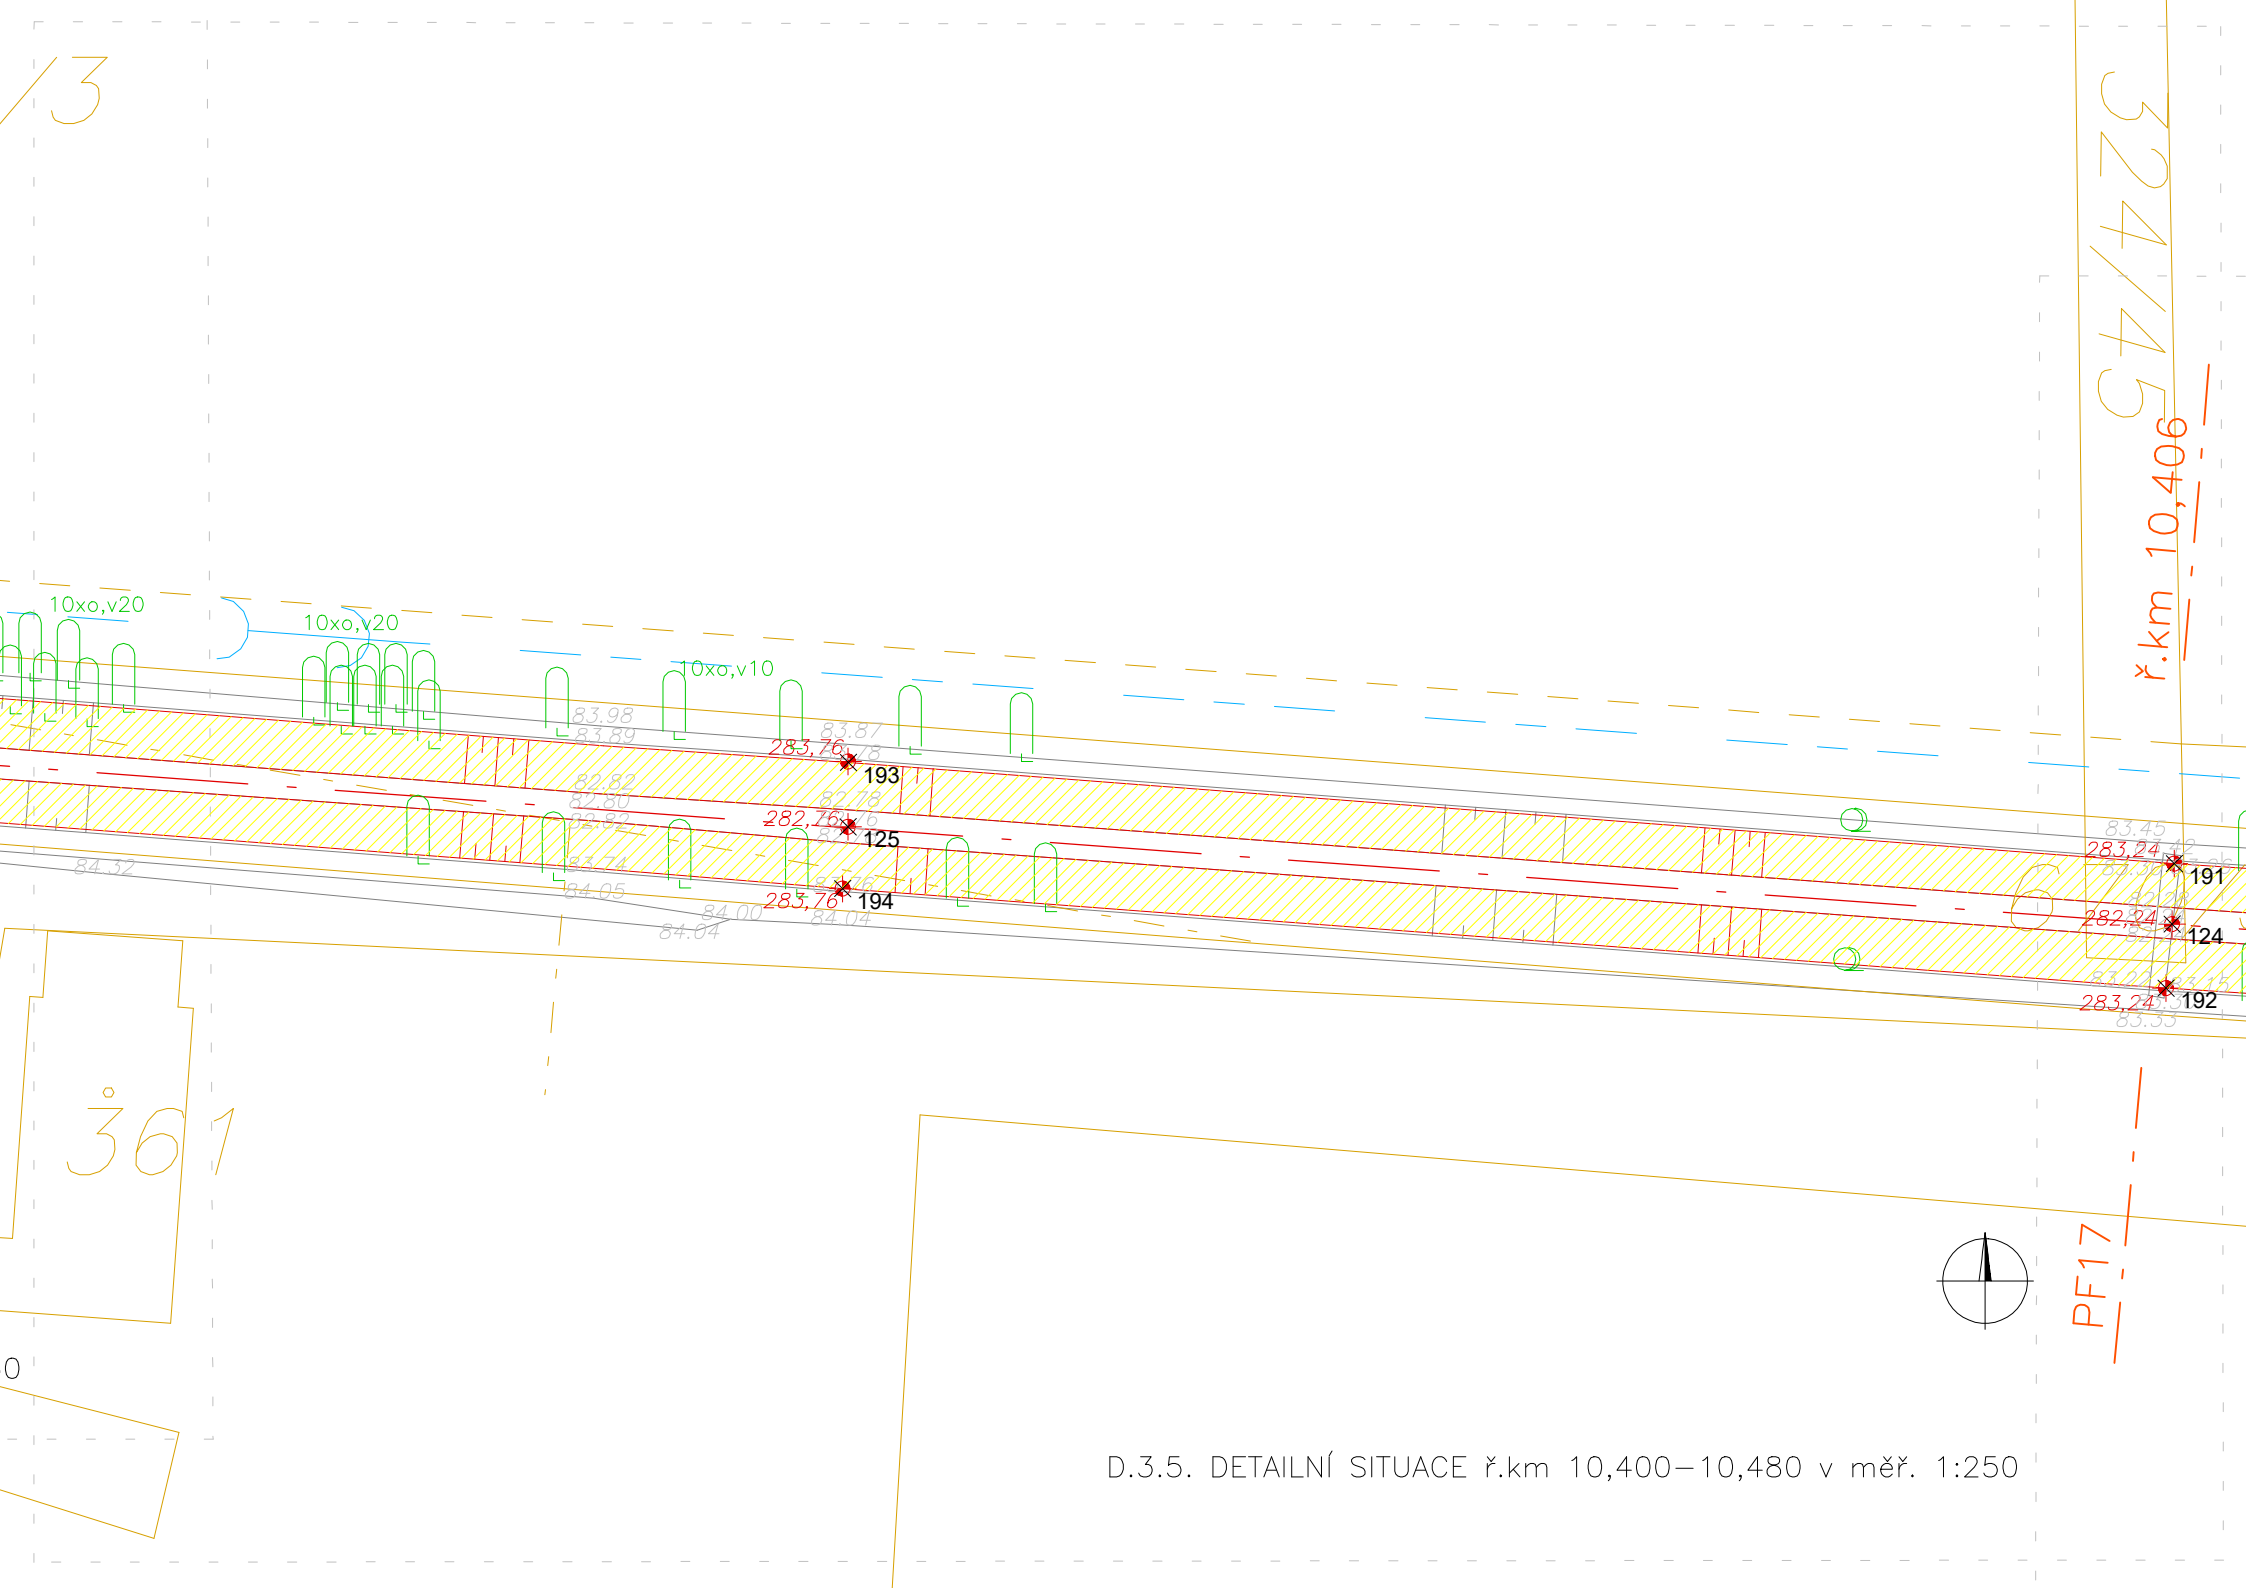

13

324/45

ř.km 10,406

10xo,v20

10xo,v20

10xo,v10

83.98

83.89

83.87

83.88

82.82

82.80

82.82

83.74

84.05

84.00

84.04

283.76

282.76

283.76

193

125

194

83.45

283.24

282.24

283.24

191

124

192

85.55

361

0

PF17

D.3.5. DETAILNÍ SITUACE ř.km 10,400–10,480 v měř. 1:250

13

324/45

ř.km 10,406

10xo,v20

10xo,v20

10xo,v10

83.98

83.89

83.87

83.88

82.82

82.80

82.82

83.74

84.05

84.00

84.04

283.76

282.76

283.76

193

125

194

83.45

283.24

282.24

283.24

191

124

192

85.55

361

0

PF17

D.3.5. DETAILNÍ SITUACE ř.km 10,400–10,480 v měř. 1:250