

KATASTRÁLNÍ ÚZEMÍ
PARCELNÍ ČÍSLO

KNĚŽÍVKA	
472/33,34	472/1

POPIS OBJEKTU, KŘÍŽENÍ S IS

POPIS NÁVRHU

PODÉLNÝ PROFIL SO 05
měř. 1 : 1000/100

H100

PRAVÝ BŘEH

LEVÝ BŘEH

HORNÍ HRANA OPEVNĚNÍ
STÁVAJÍCÍ (BETON)
NÁVRH (DLAŽBA)

NIVELETA

DNO(TERÉN)


SROVNÁVACÍ ROVINA
STANIČENÍ

VZDÁLENOST ŘEZŮ

SKLONOVÉ POMĚRY

SMĚROVĚ SLEDUJE STÁVAJÍCÍ TRASU

DRUH ÚPRAVY

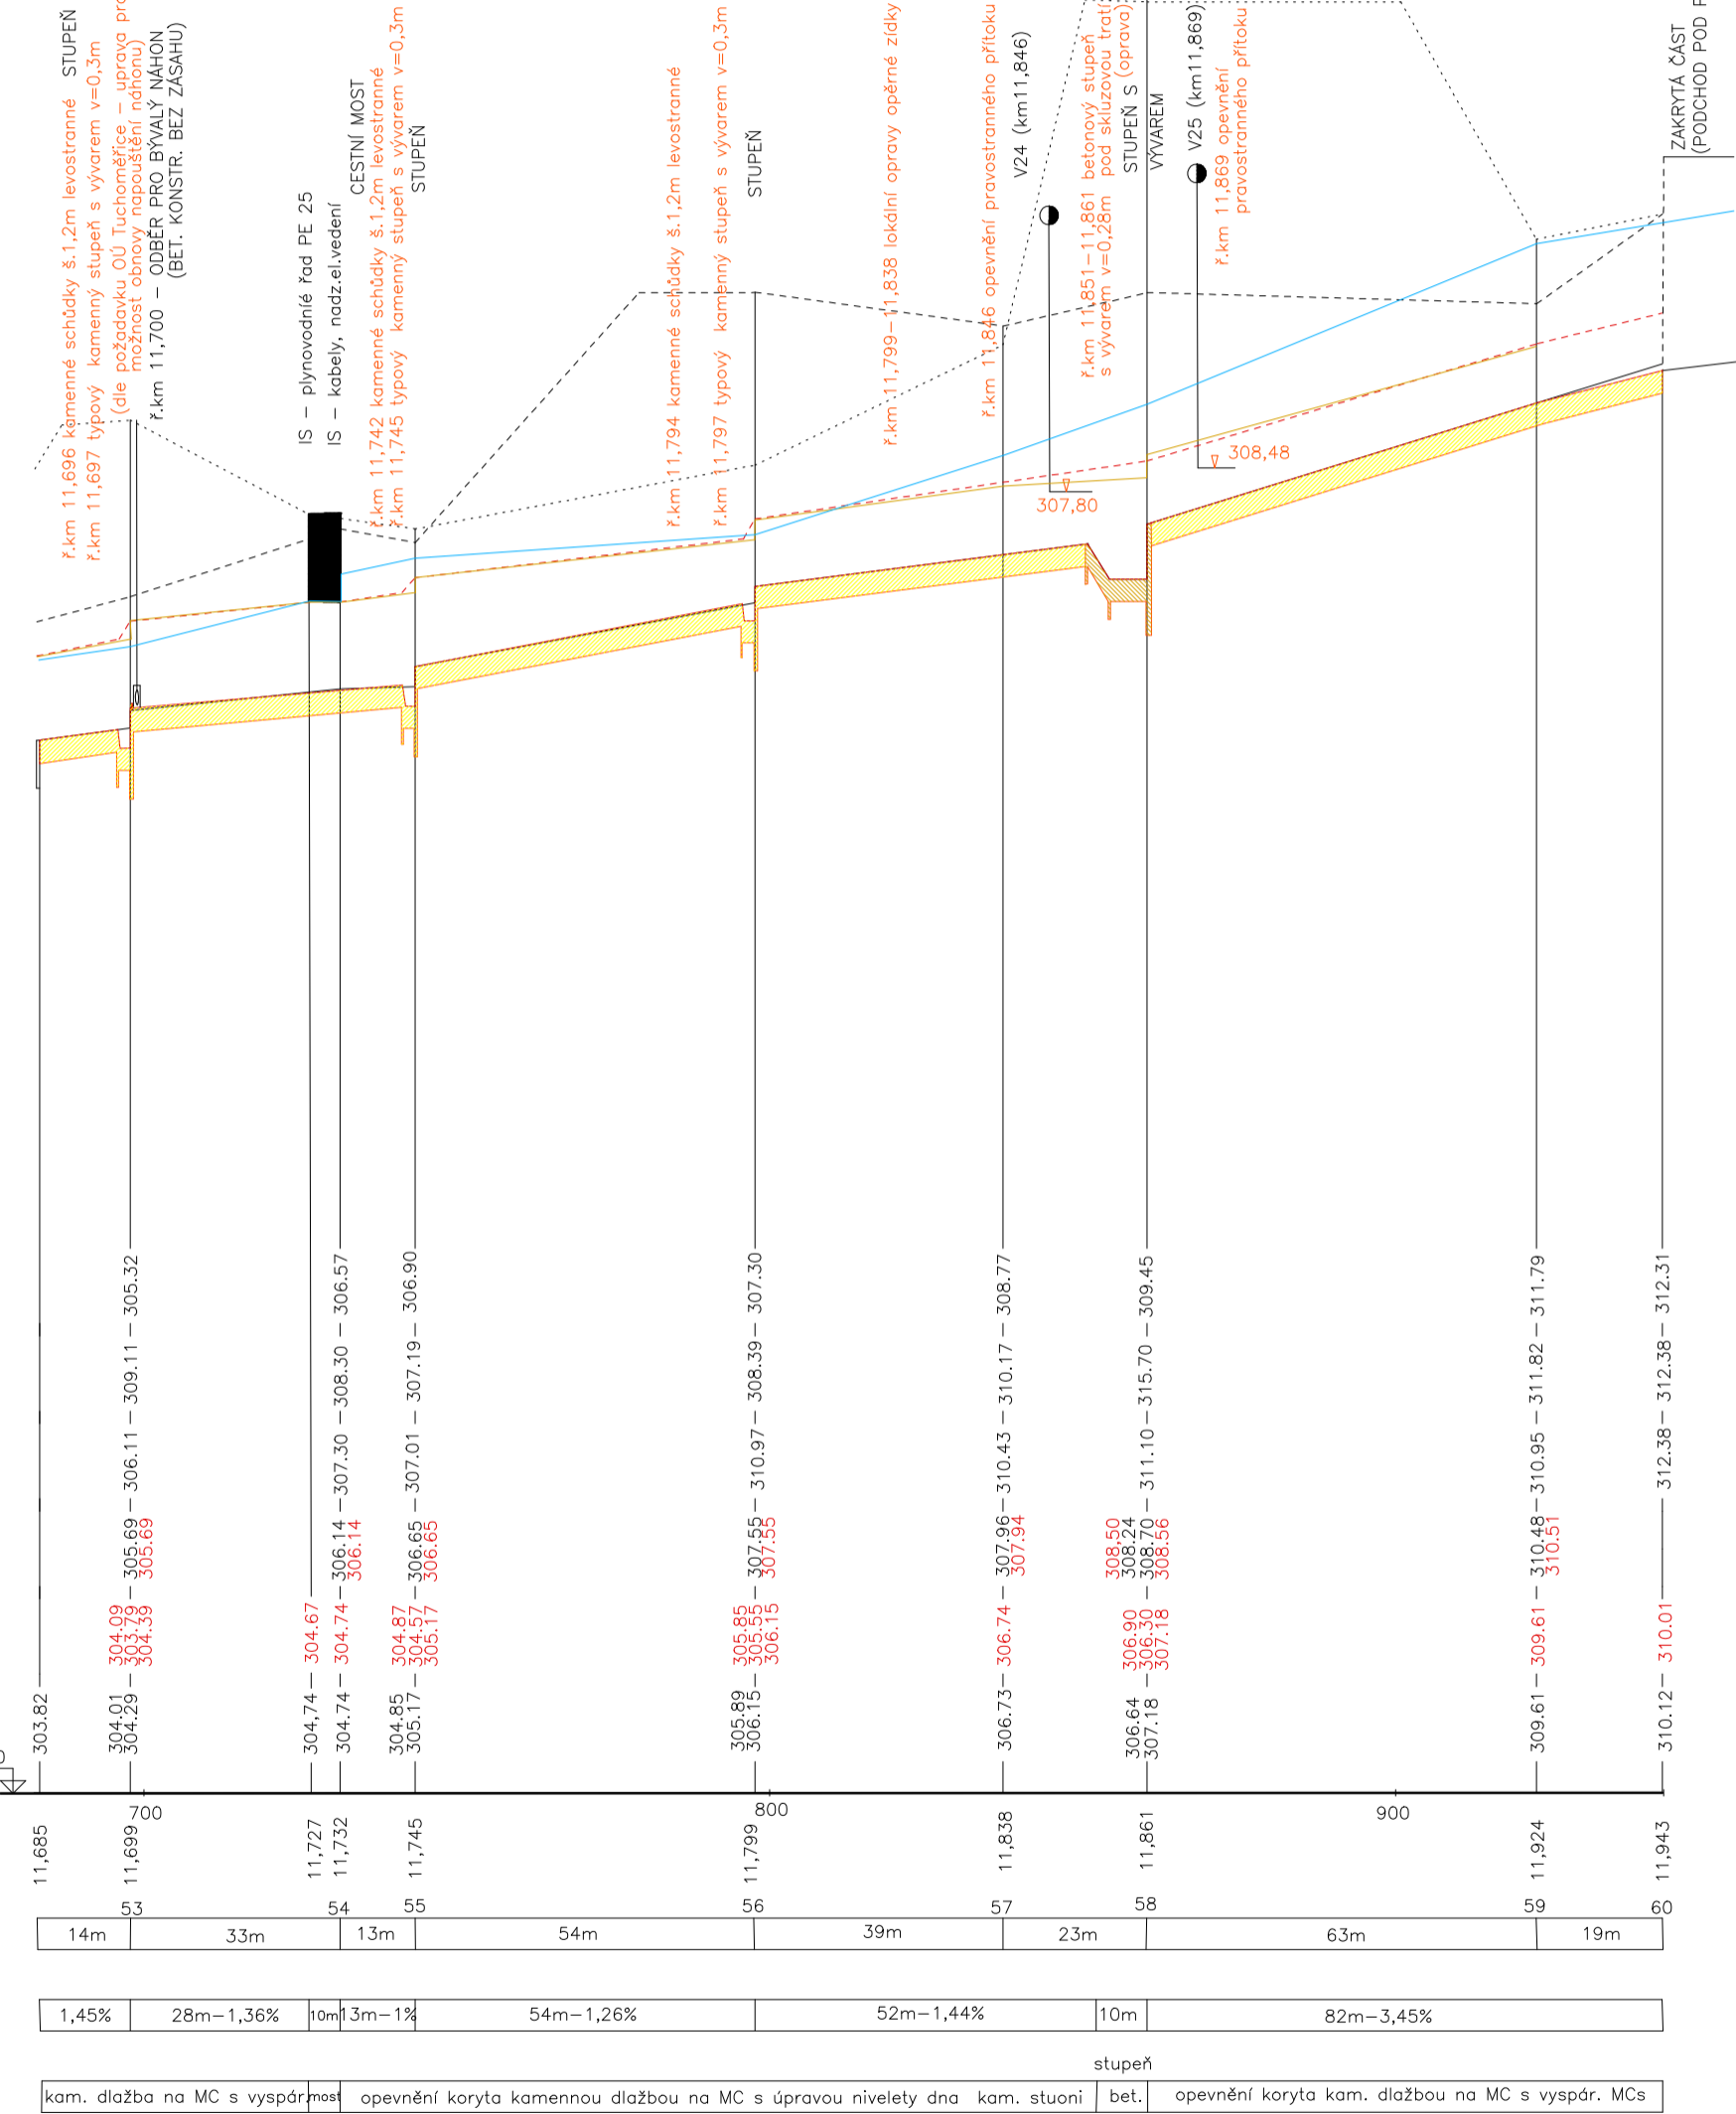

SVIP 07/2016

D.4.3. PODÉLNÝ PROFIL SO 05
v měřítku 1:1000/100