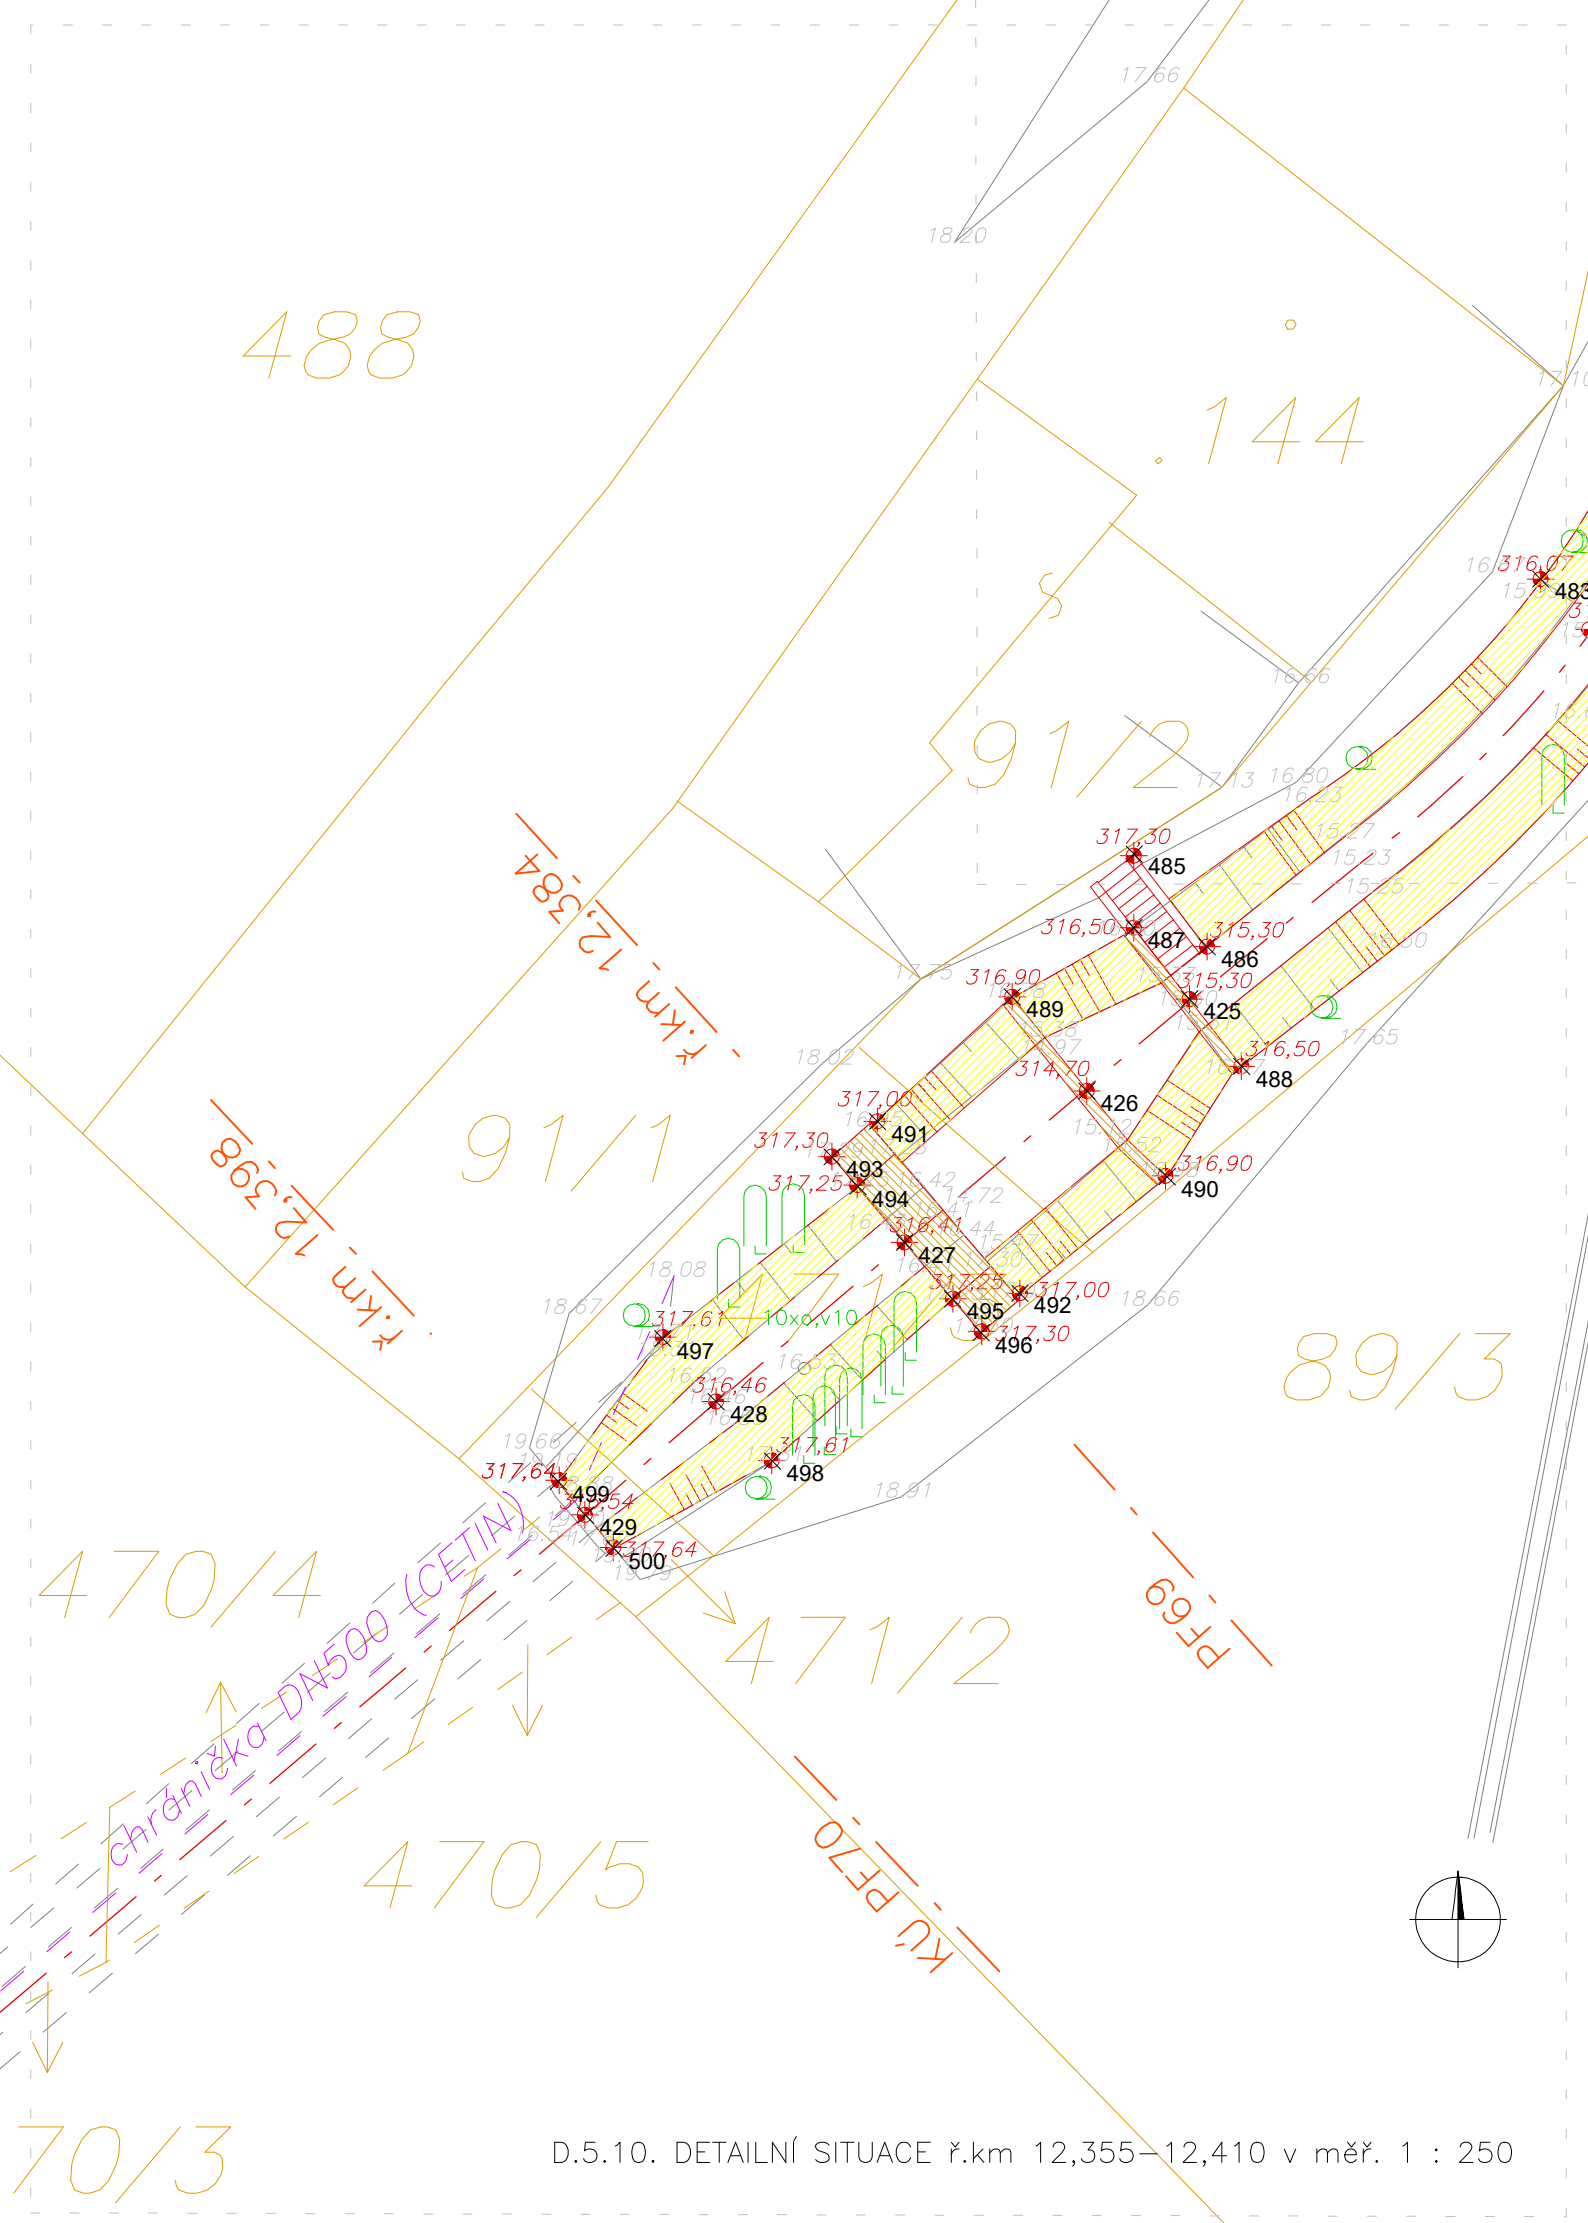

D.5.10. DETAILNÍ SITUACE ř.km 12,355–12,410 v měř. 1 : 250