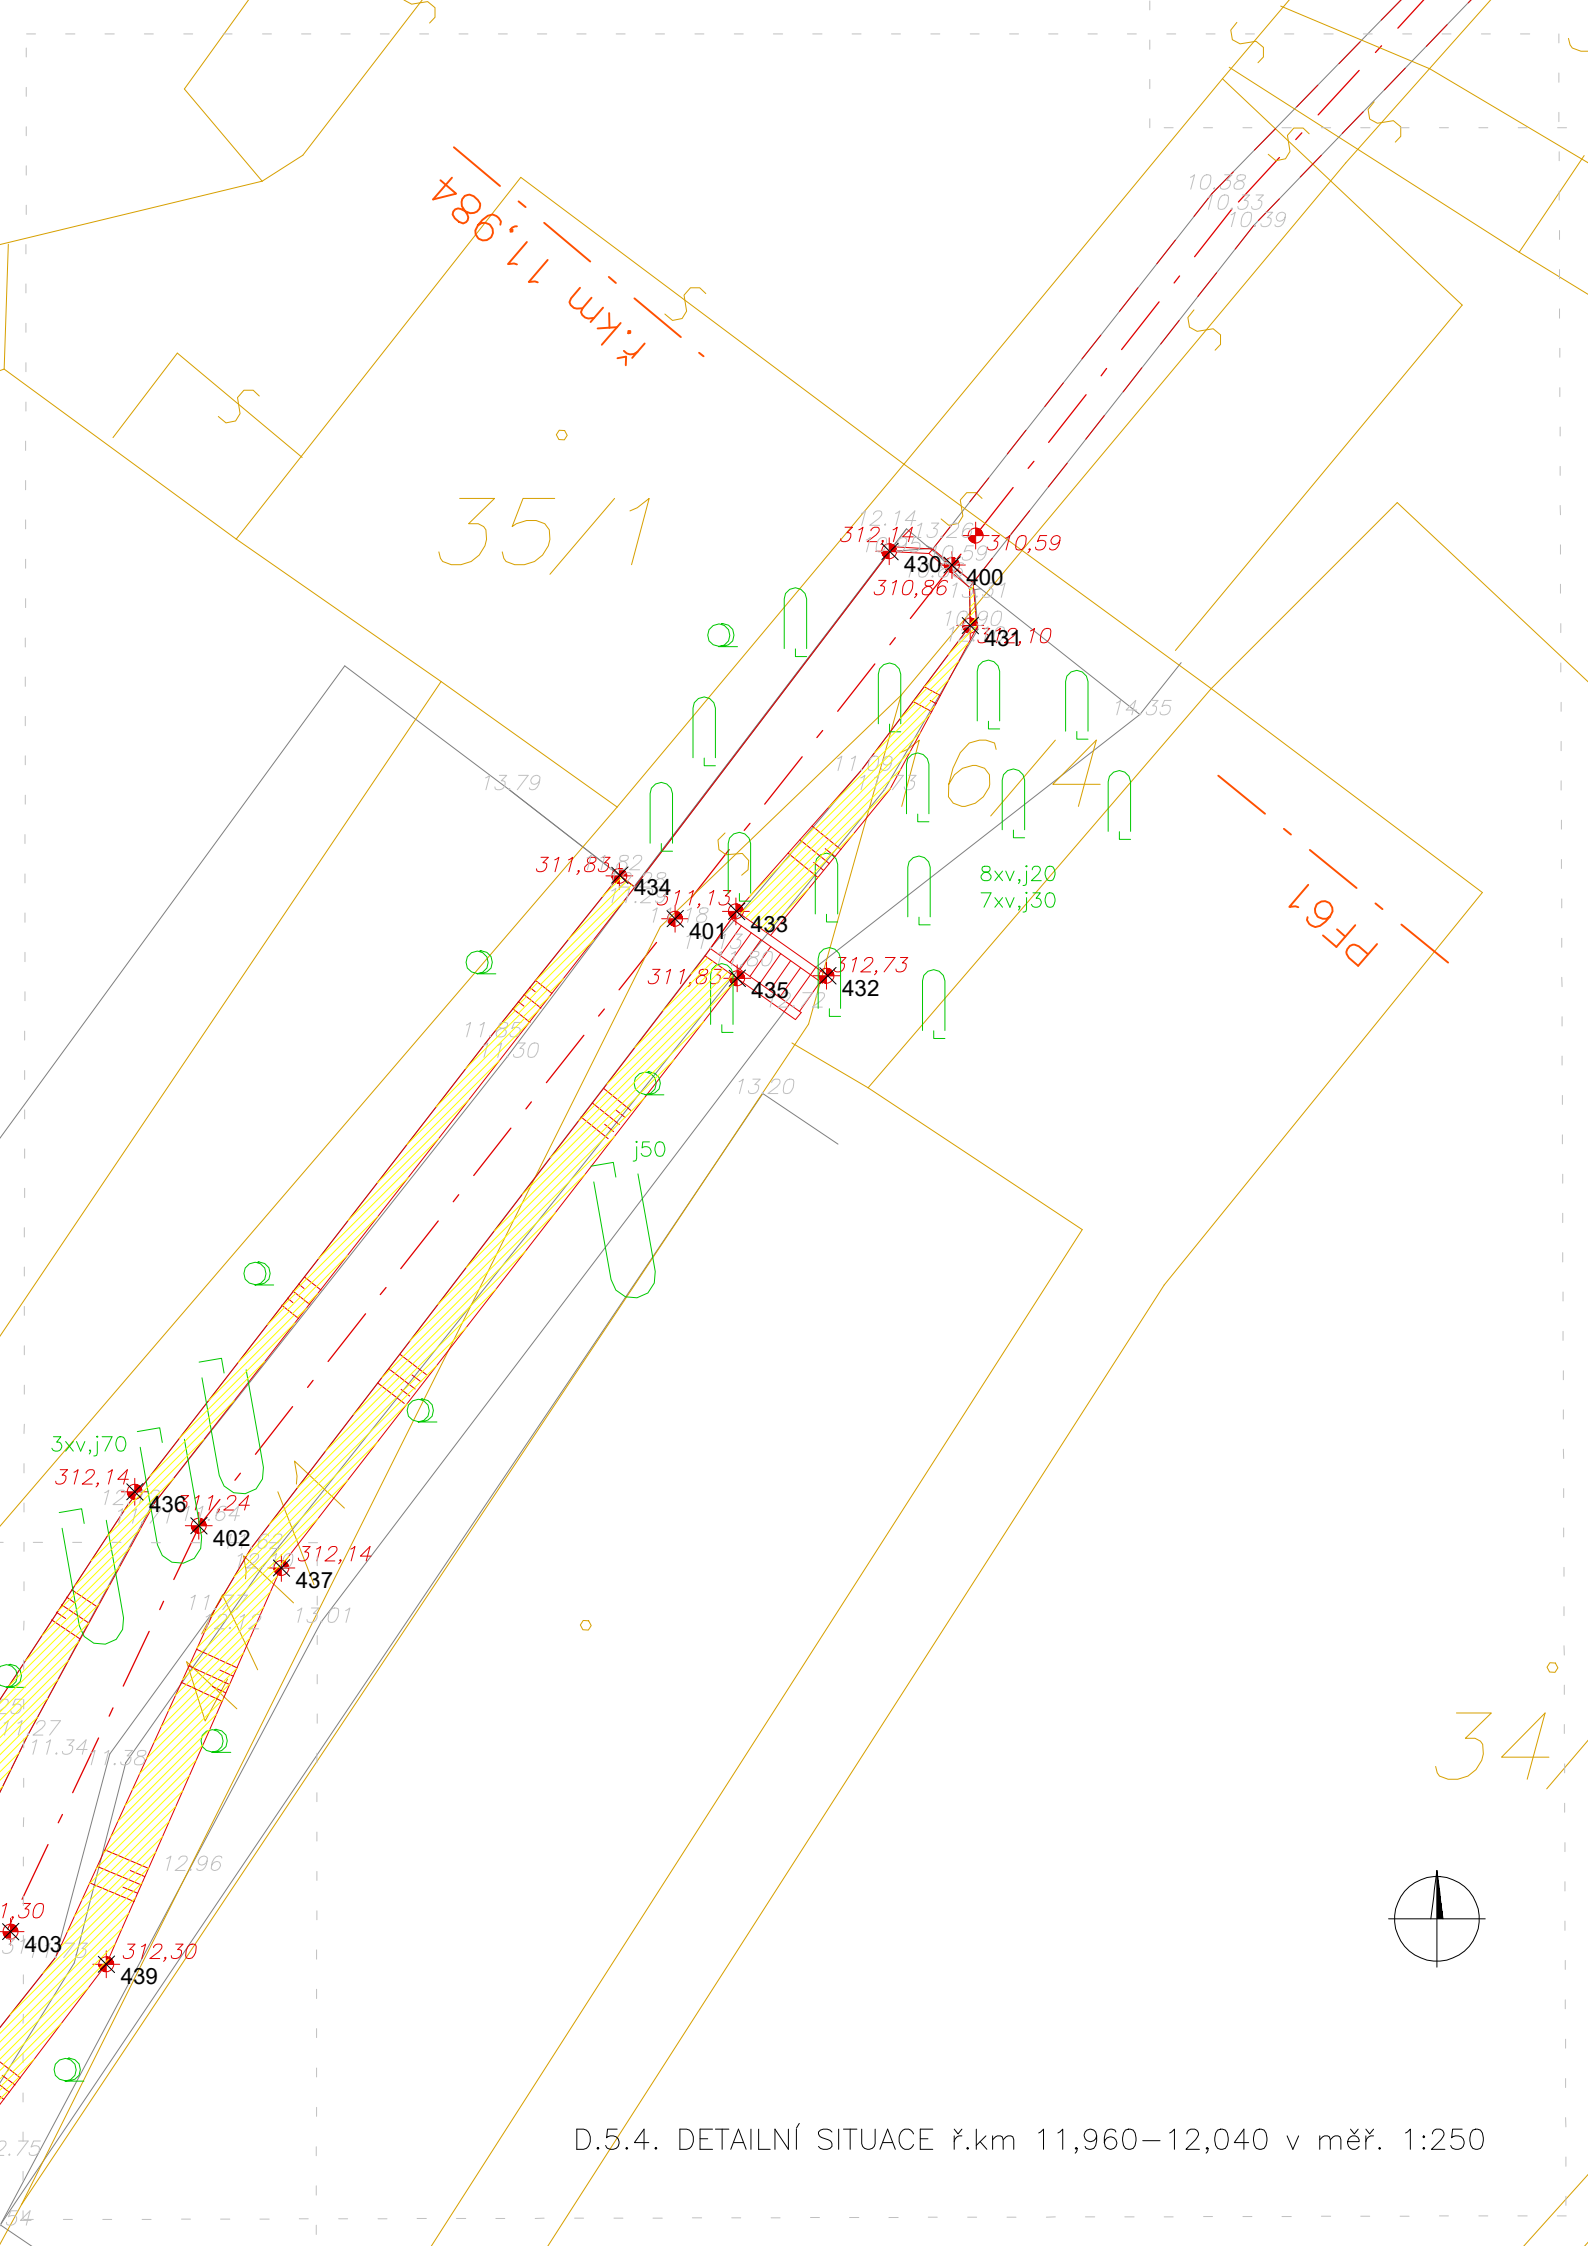

D.5.4. DETAILNÍ SITUACE ř.km 11,960–12,040 v měř. 1:250